


ELEWACJA TYLNA stan projektowany

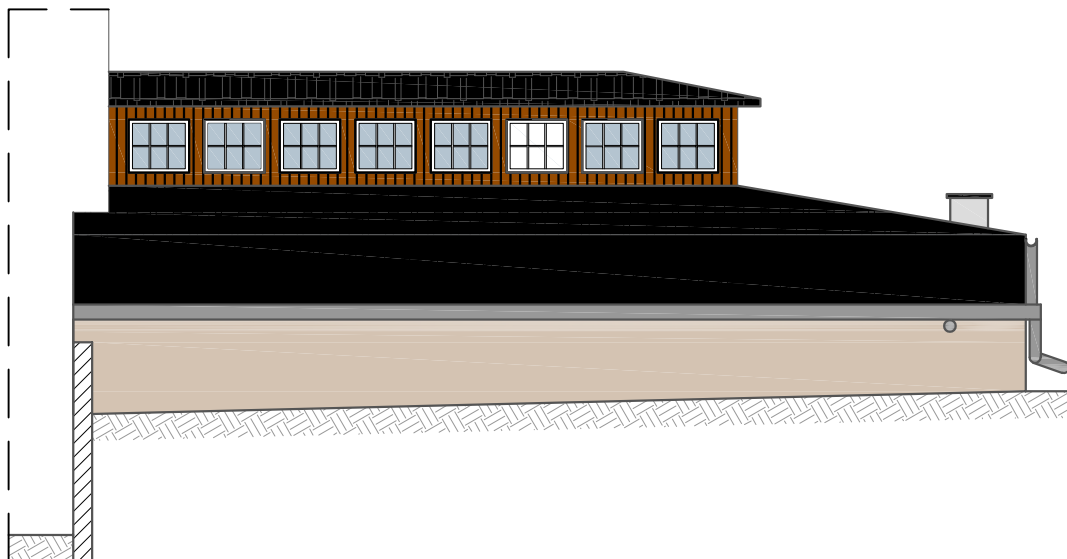

KOLORYSTYKA ELEWACJI PRZYJĘTA WEDŁUG WZORNIKA Architectural Colours firmy STO
KOLORY W WYDRUKU MOGĄ NIEZNACZNIE ODBIEGAĆ OD TYCH Z WZORNIKA FIRMY STO

Legenda:



16062 – ściany



istniejąca elewacja drewniana lukarny bez zmian

Biuro projektów i usług inwestycyjnych INSTAL STD
tel. 501 292 469
58-304 wałbrzych ul. wysockiego 28 pok.23

Projektant:	tech. bud. Roman Roźniata	DOŚ/BO/0332/08 UAN.VI-f/3/159/88	Data: 07.07.2021r.
Temat:	"Termomodernizacja świetlicy wiejskiej w Niedźwiedzicy" dz. nr 252, 33/1, 31/1 obr. nr 0005 Niedźwiedzica gm. Walim		Stadium: PW
Inwestor:	Centrum Kultury i Turystyki ul. Tadeusza Kościuszki 2 58-320 Walim		Skala: 1:100
Tytuł rys.:	ELEWACJA TYLNA PÓŁNOCNA – STAN PROJEKTOWANY		Nr rys.: A-2