


ELEWACJA BOCZNA
stan projektowany

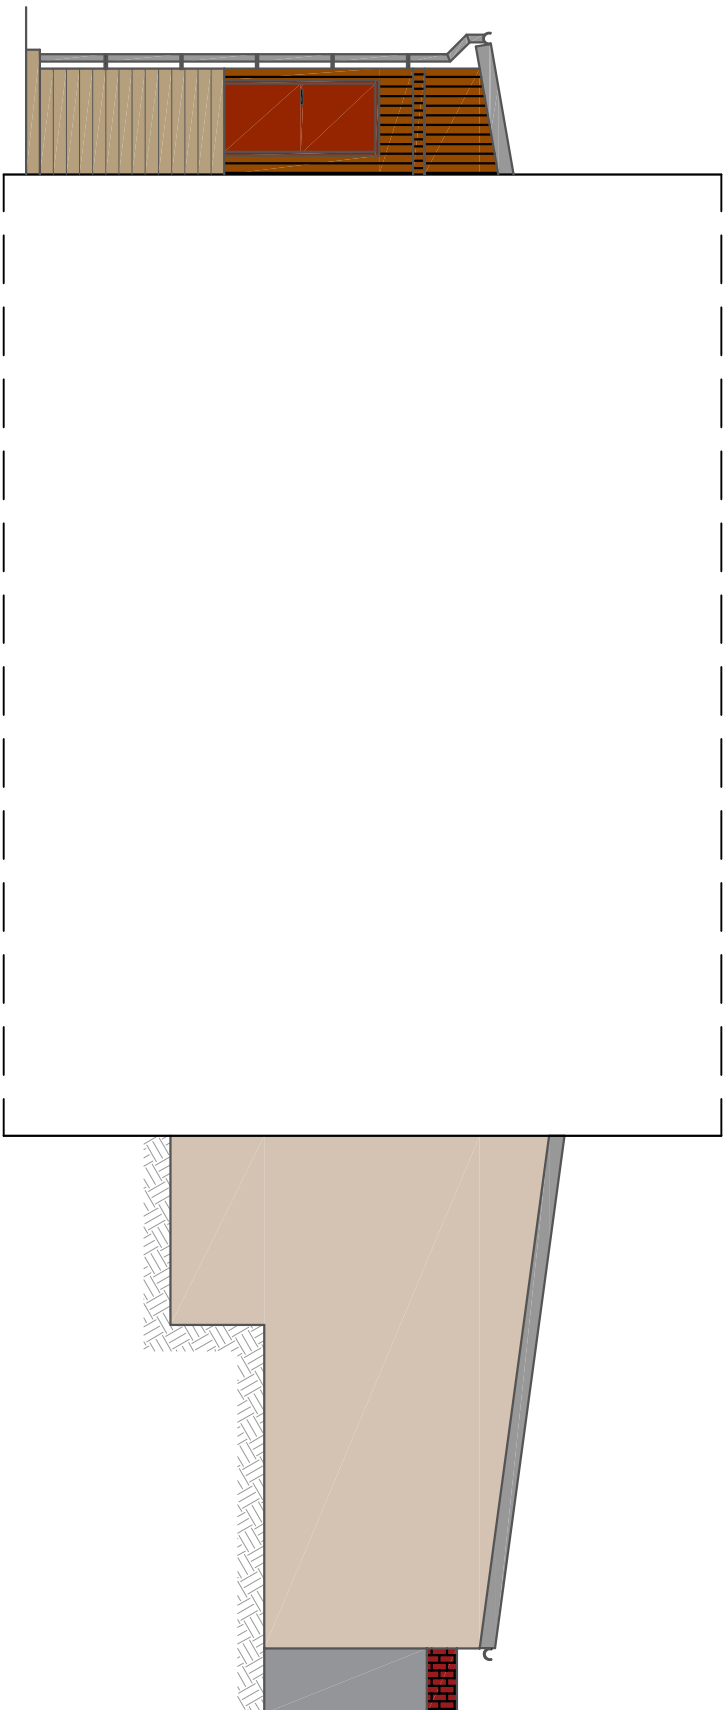

KOLORYSTYKA ELEWACJI PRZYJĘTA WEDŁUG WZORNIKA ARCHITECTURAL COLOURS FIRMY STO
KOLORY W WYDRUKU MOGĄ NIEZNACZNIE ODBIEGAĆ OD TYCH Z WZORNIKA FIRMY STO

Legenda:

- 16062 – ściany
- istniejąca elewacja drewniana bez zmian

Biuro projektów i usług inwestycyjnych INSTAL STD
tel. 501 292 469
58-304 wąłbrzych ul. wysockiego 28 pok.23

Projektant:	tech. bud. Roman Rozniata	DOŚ/B0/0332/08 UAN.VI-t/3/159/88	Data: 07.07.2021r.
Temat:	"Termomodernizacja świetlicy wiejskiej w Niedzwiedzicy" dz. nr 252, 33/1, 31/1 obr. nr 0005 Niedzwiedzica gm. Walim		Stadium: PW
Inwestor:	Centrum Kultury i Turystyki ul. Tadeusza Kościuszki 2 58-320 Walim		Skala: 1:100
Tytuł rys.:	ELEWACJA BOCZNA WSCHODNIA – STAN PROJEKTOWANY		Nr rys.: A-3