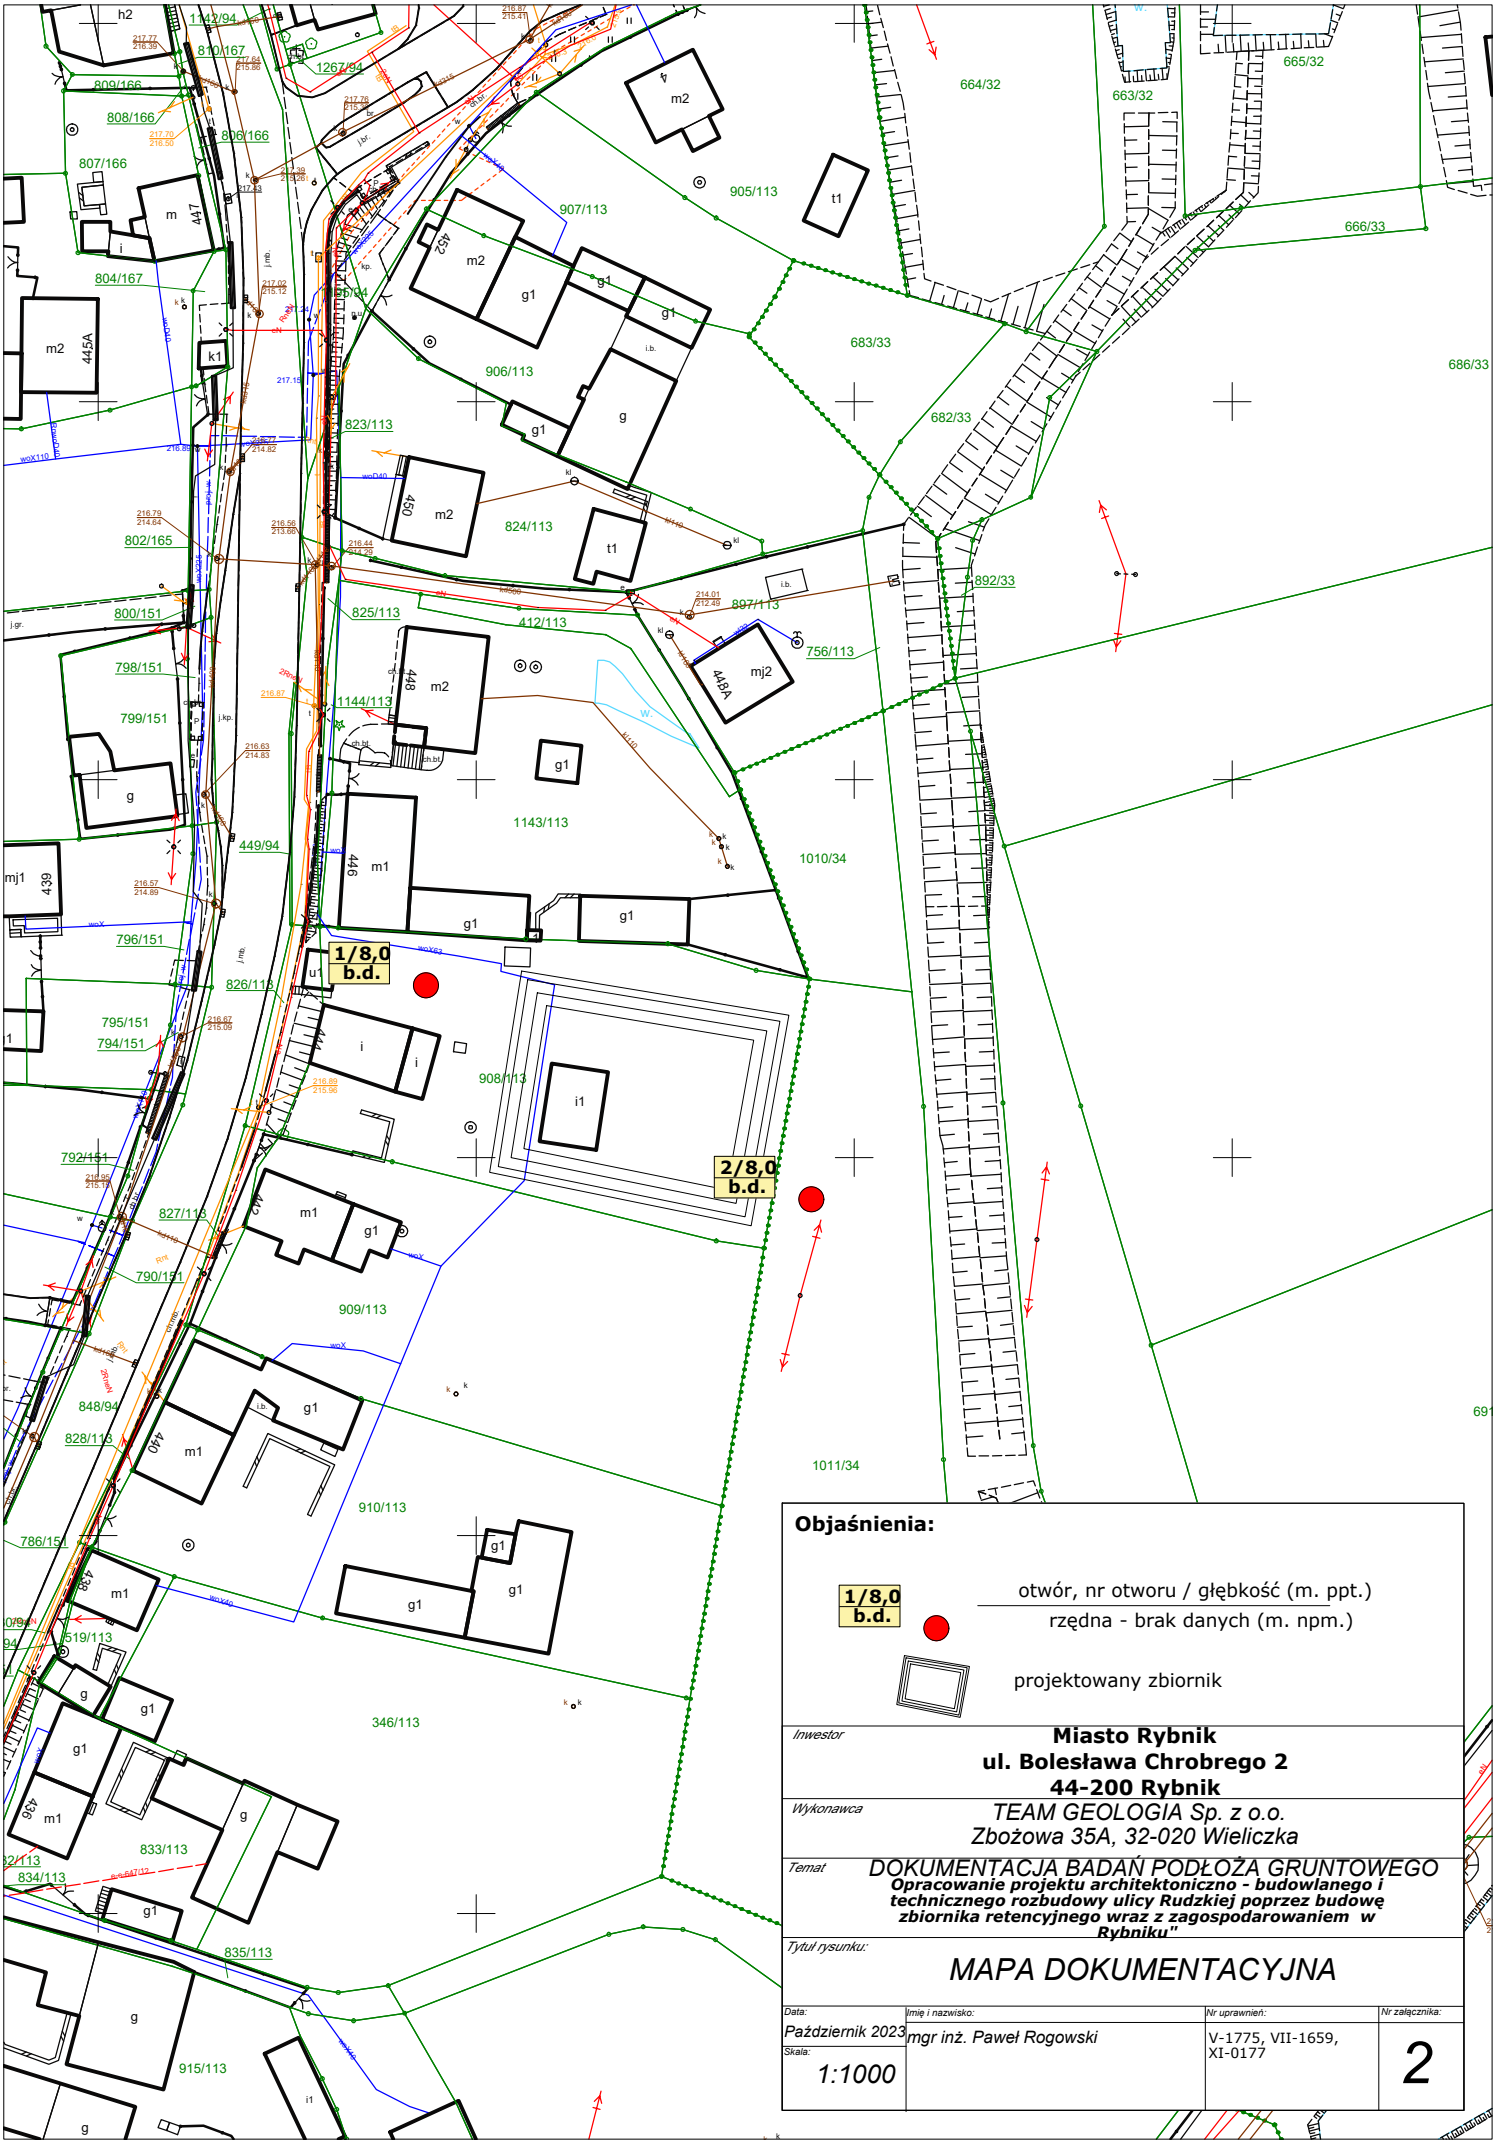

Objaśnienia:

1/8,0 b.d. — otwór, nr otworu / głębkość (m. ppt.)

rzędna - brak danych (m. npm.)

projektowany zbiornik

Inwestor	**Miasto Rybnik** **ul. Bolesława Chrobrego 2** **44-200 Rybnik**
Wykonawca	*TEAM GEOLOGIA Sp. z o.o.* *Zbożowa 35A, 32-020 Wieliczka*
Temat	*DOKUMENTACJA BADAŃ PODŁOŻA GRUNTOWEGO* ***Opracowanie projektu architektoniczno - budowlanego i technicznego rozbudowy ulicy Rudzkiej poprzez budowę zbiornika retencyjnego wraz z zagospodarowaniem w Rybniku"***
Tytuł rysunku:	*MAPA DOKUMENTACYJNA*

Data:	Imię i nazwisko:	Nr uprawnień:	Nr załącznika:
Październik 2023	mgr inż. Paweł Rogowski	V-1775, VII-1659, XI-0177	2
Skala: 1:1000			