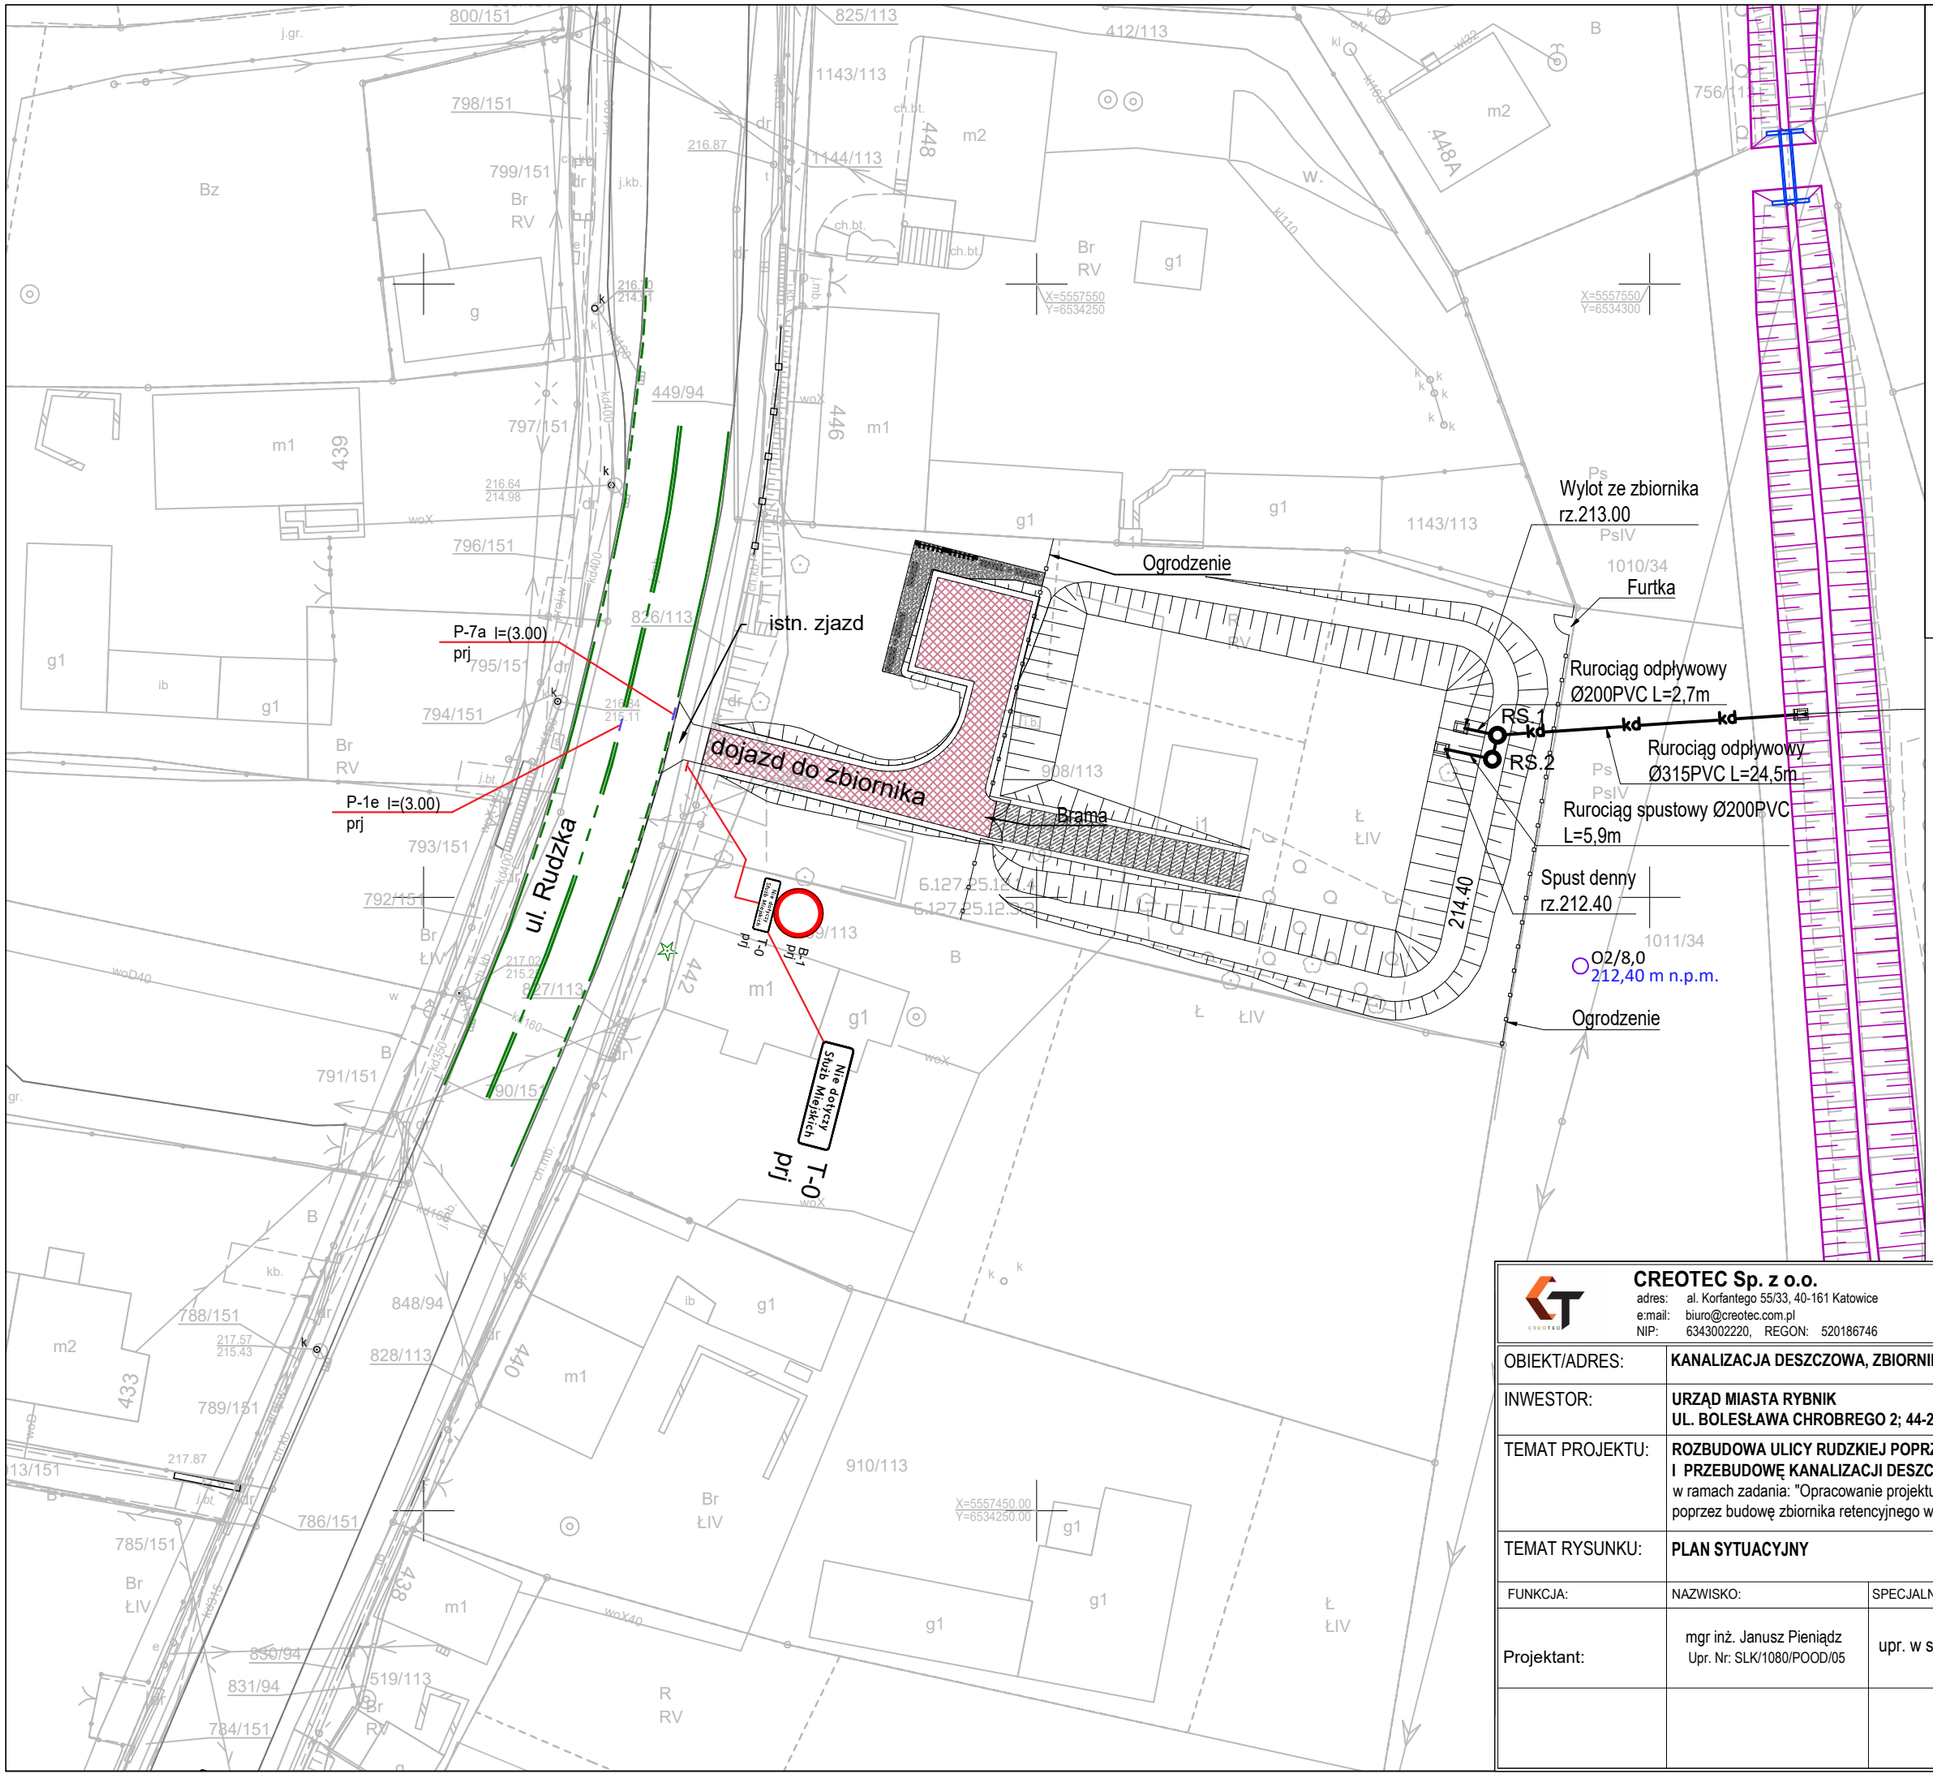

LEGENDA:

- proj. krawędzie
- nawierzchnia zjazdu
- B-1 prj
- T-0 prj — Nie dotyczy służb utrzymania
- proj. oznakowanie pionowe
- istn. oznakowanie poziome
- proj. oznakowanie poziome
- P-1e l=(3.00) prj
- istn. ogrodzenie segmentowe

CREOTEC Sp. z o.o.
adres: al. Korfantego 55/33, 40-161 Katowice
e:mail: biuro@creotec.com.pl
NIP: 6343002220, REGON: 520186746

OBIEKT/ADRES:	**KANALIZACJA DESZCZOWA, ZBIORNIK - RYBNIK, UL. RUDZKA**
INWESTOR:	**URZĄD MIASTA RYBNIK** **UL. BOLESŁAWA CHROBREGO 2; 44-200 RYBNIK**
TEMAT PROJEKTU:	**ROZBUDOWA ULICY RUDZKIEJ POPRZEZ BUDOWĘ ZBIORNIKA RETENCYJNEGO WÓD DESZCZOWYCH I PRZEBUDOWĘ KANALIZACJI DESZCZOWEJ** w ramach zadania: "Opracowanie projektu architektoniczno-budowlanego i technicznego rozbudowy ulicy Rudzkiej poprzez budowę zbiornika retencyjnego wraz z zagospodarowaniem w Rybniku".
TEMAT RYSUNKU:	**PLAN SYTUACYJNY**

FUNKCJA:	NAZWISKO:	SPECJALNOŚĆ:	PODPIS:	STADIUM: ORD
Projektant:	mgr inż. Janusz Pieniądz Upr. Nr: SLK/1080/POOD/05	upr. w spec. drogowej		DATA: 11.2024
				SKALA: 1:500
				NR RYSUNKU: ORD-2.0