


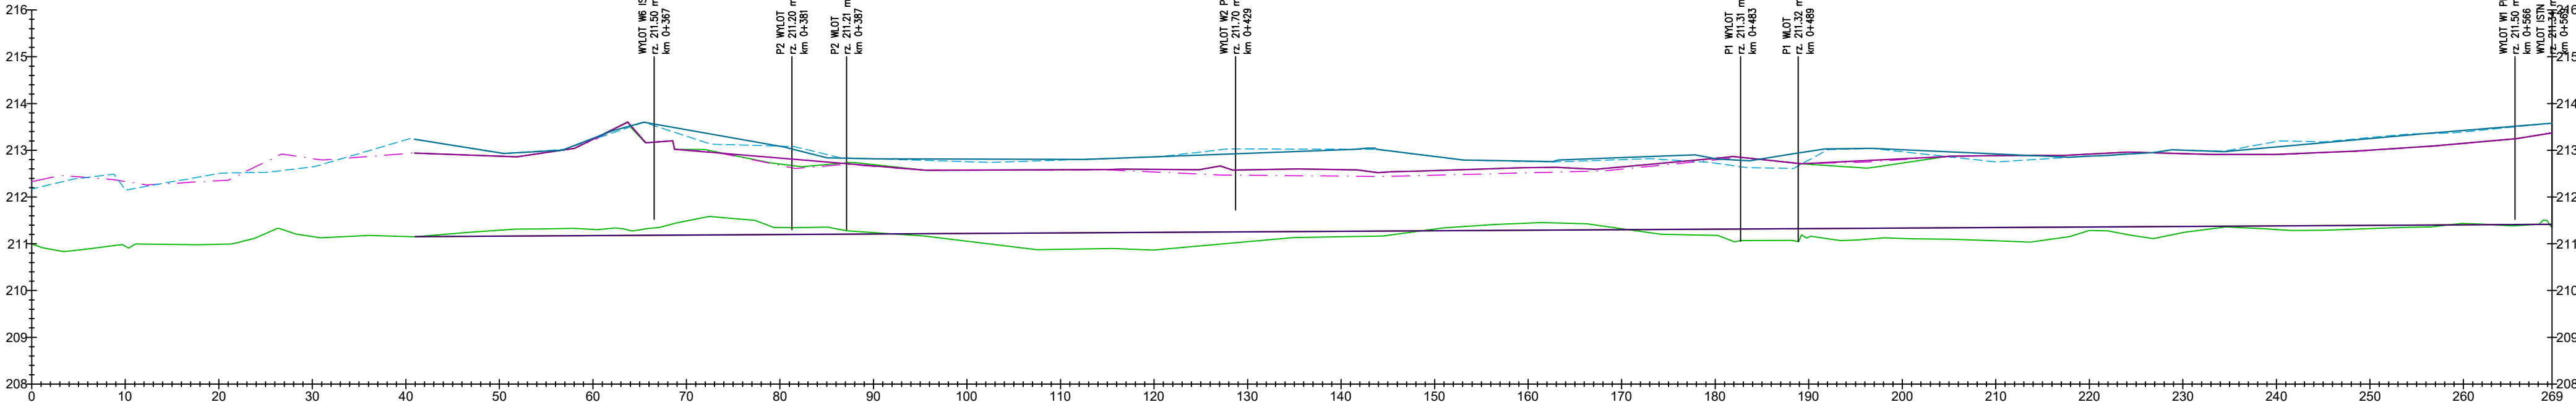


1 : 1000 / 1 : 5000

[illegible]

<div></div> <div>CREOTEC Sp. z o.o.</div> <div>adres: al. Korfanteo 55/33, 40-161 Katowice</div> <div>e-mail: biuro@creotec.com.pl</div> <div>NIP: 6343002220, REGON: 520186746</div>			
OBIEKT/ADRES:	KANALIZACJA DESZCZOWA - RYBNIK, UL. RUDZKA		
INWESTOR:	URZĄD MIASTA RYBNIK UL. BOLESŁAWA CHROBREGO 2 44-200 RYBNIK		
TEMAT PROJEKTU:	"OPRACOWANIE PROJEKTU ARCHITEKTONICZNO-BUDOWLANEGO I TECHNICZNEGO ROZBUDOWY ULICY RUDZKIEJ POPRZĘZ BUDOWĘ ZBIORNIKA RETENCYJNEGO WRAZ Z ZAGOSPODAROWANIEM W RYBNIKU".		
TEMAT RYSUNKU:	PROFIL PODŁUŻNY ROWU		
FUNKCJA:	NAZWIŚKO:	PODPIS:	STADIUM: OPERAT WP
Opracował:	mgr inż. Daria Łanoszka		DATA: 04.2024
			SKALA: 1:1000/5000
Opracował:	mgr inż. Jarosław Zaparańki		NR RYSUNKU: 4.1