


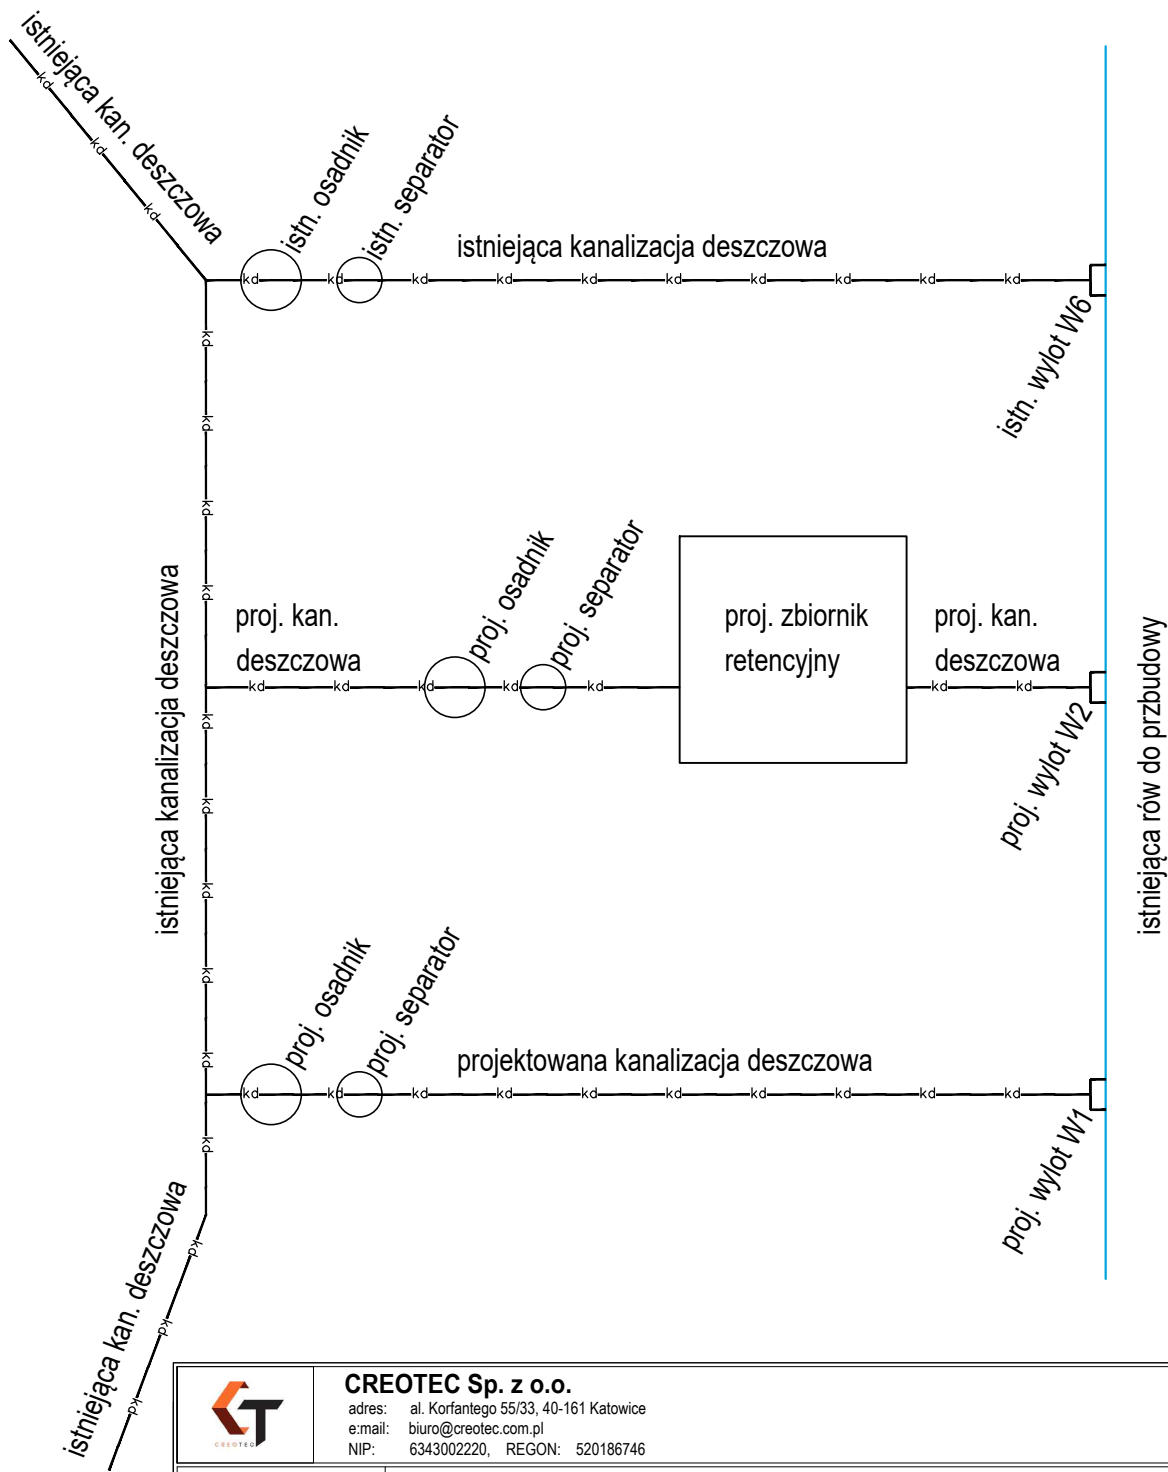


Schemat funkcjonalny urządzeń wodnych



		<b>CREOTEC Sp. z o.o.</b> adres: al. Korfantego 55/33, 40-161 Katowice e.mail: biuro@creotec.com.pl NIP: 6343002220, REGON: 520186746	
OBIEKT/ADRES:		KANALIZACJA DESZCZOWA - RYBNIK, UL. RUDZKA	
INWESTOR:		URZĄD MIASTA RYBNIK UL. BOLESŁAWA CHROBREGO 2 44-200 RYBNIK	
TEMAT PROJEKTU:		"OPRACOWANIE PROJEKTU ARCHITEKTONICZNO-BUDOWLANEGO I TECHNICZNEGO ROZBUDOWY ULICY RUDZKIEJ POPRZECZ BUDOWĘ ZBIORNIKA RETENCYJNEGO WRAZ Z ZAGOSPODAROWANIEM W RYBNIKU".	
TEMAT RYSUNKU:		SCHEMAT FUNKCJONALNY URZĄDZEŃ WODNYCH	
FUNKCJA:	NAZWISKO:	PODPIS:	STADIUM: OPERAT WP
Projektant:	mgr inż. Daria Łanoszka		DATA: 04.2024
			SKALA: ---
Opracował:	mgr inż. Jarosław Zaparaniuk		NR RYSUNKU: 5