



Przekrój podłużny - A-A


1 : 200

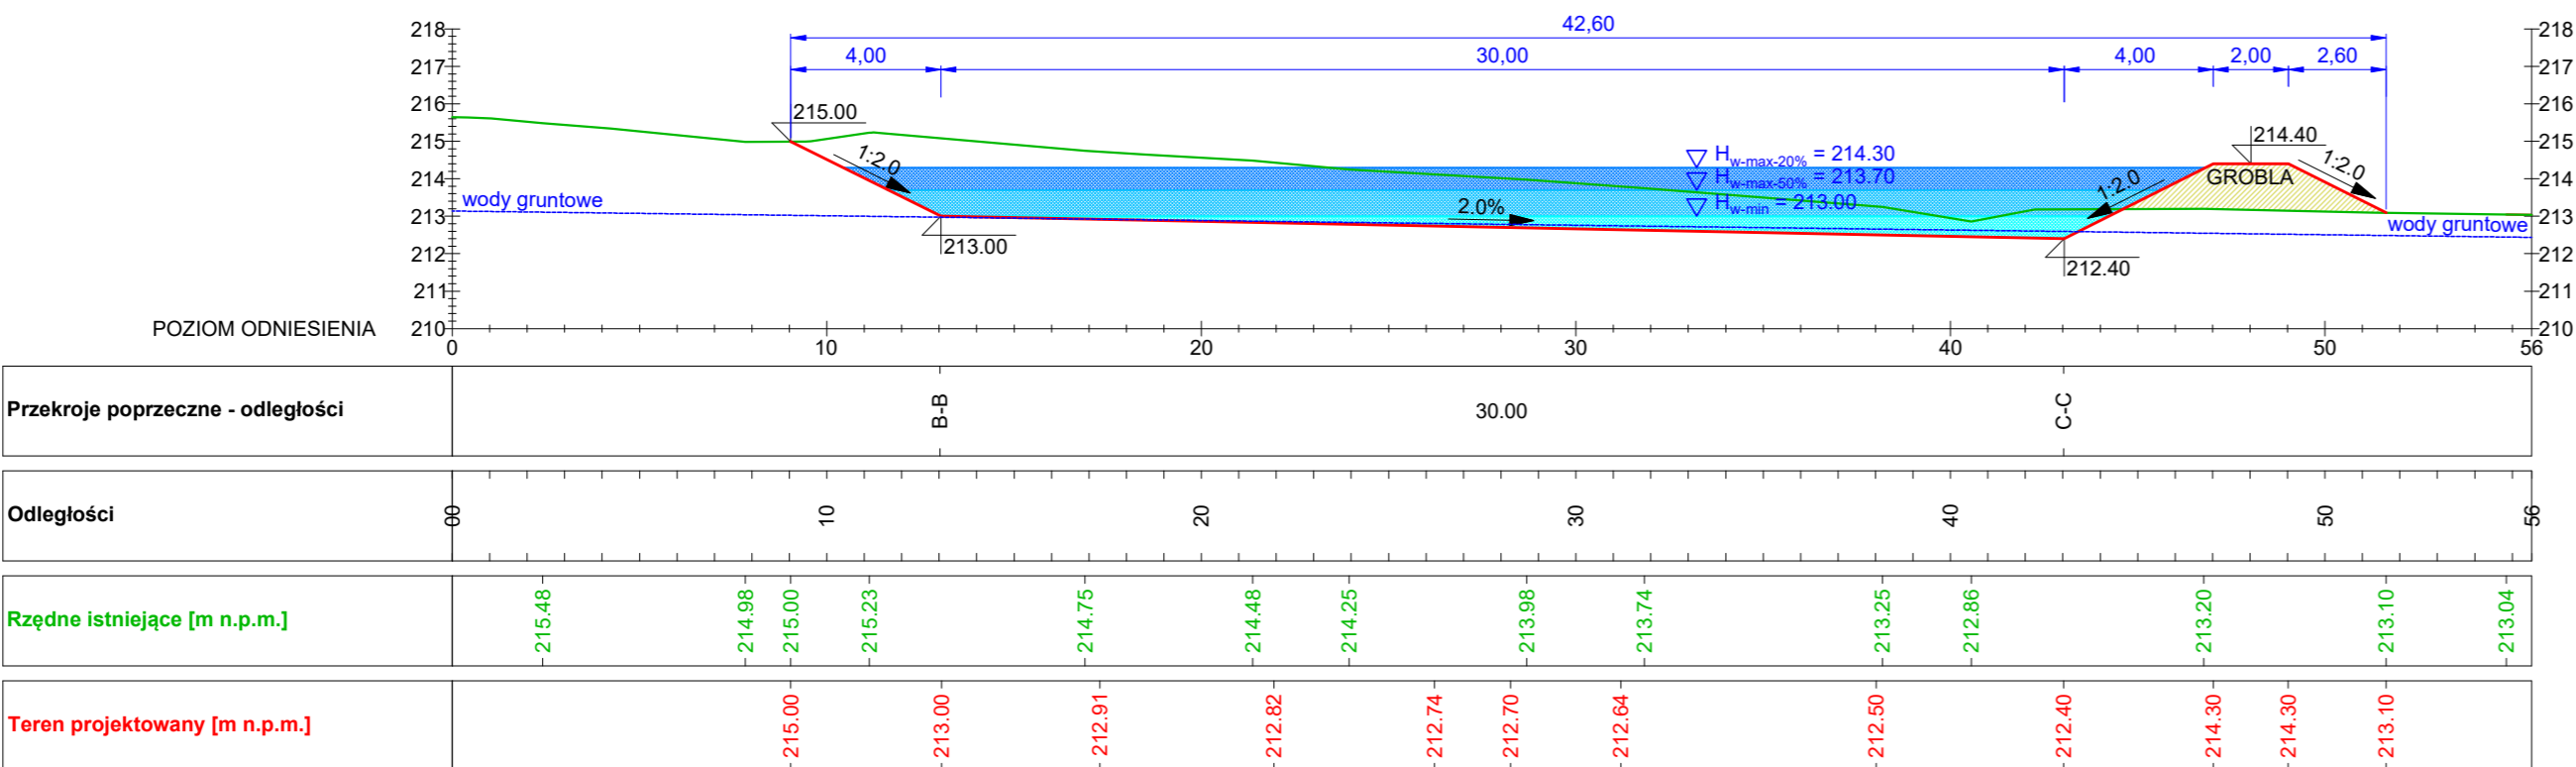

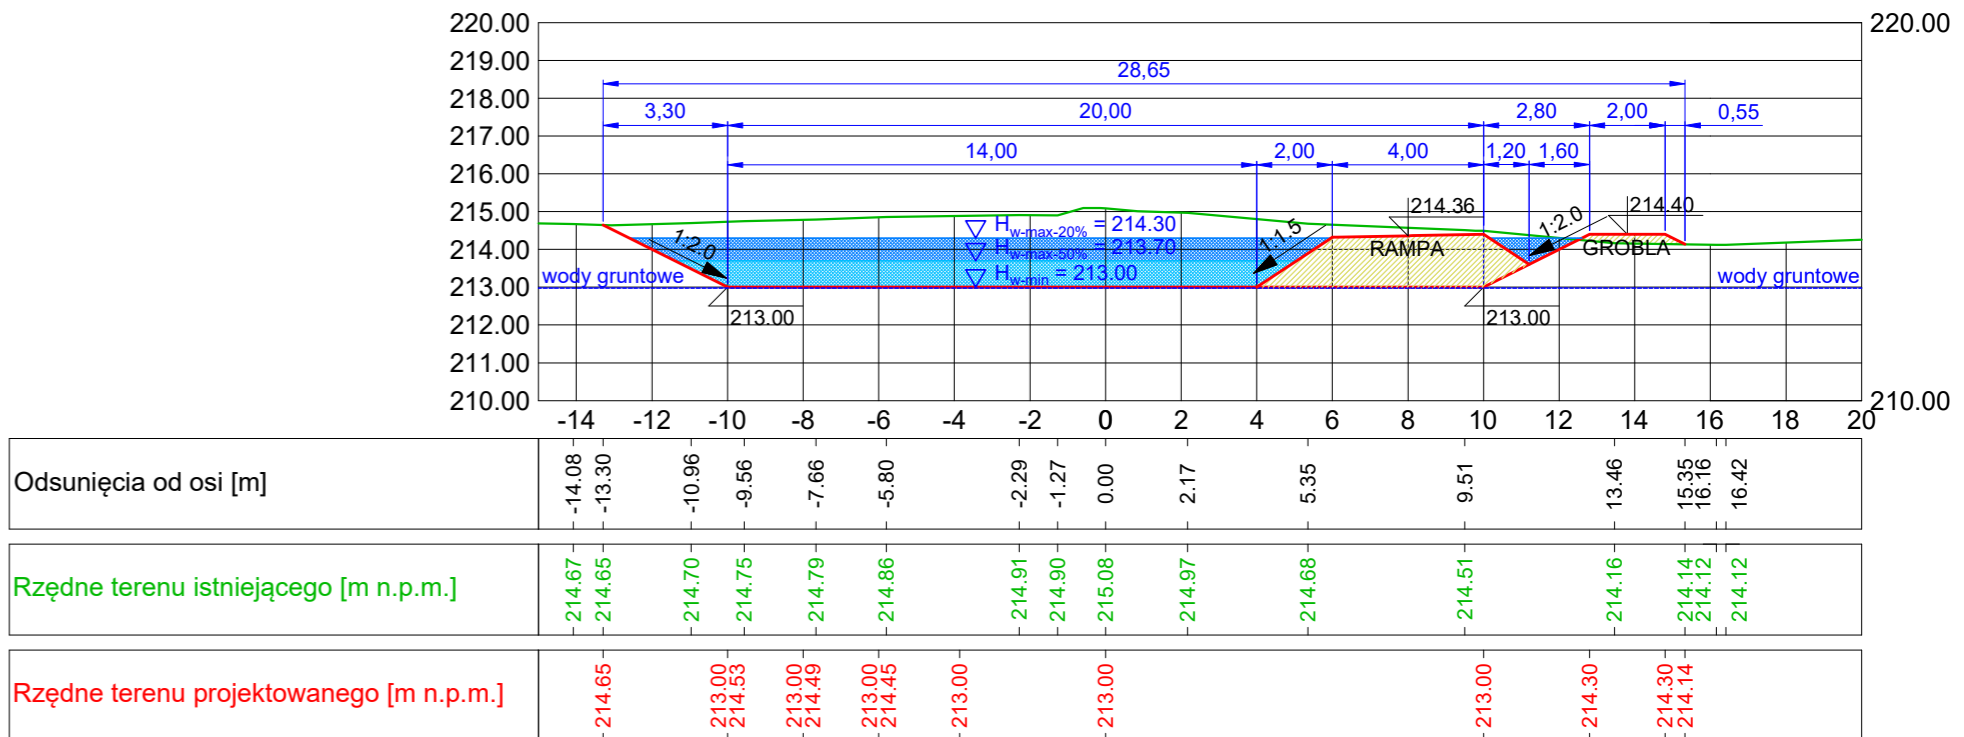


Przekrój poprzeczny - B-B
1 : 200

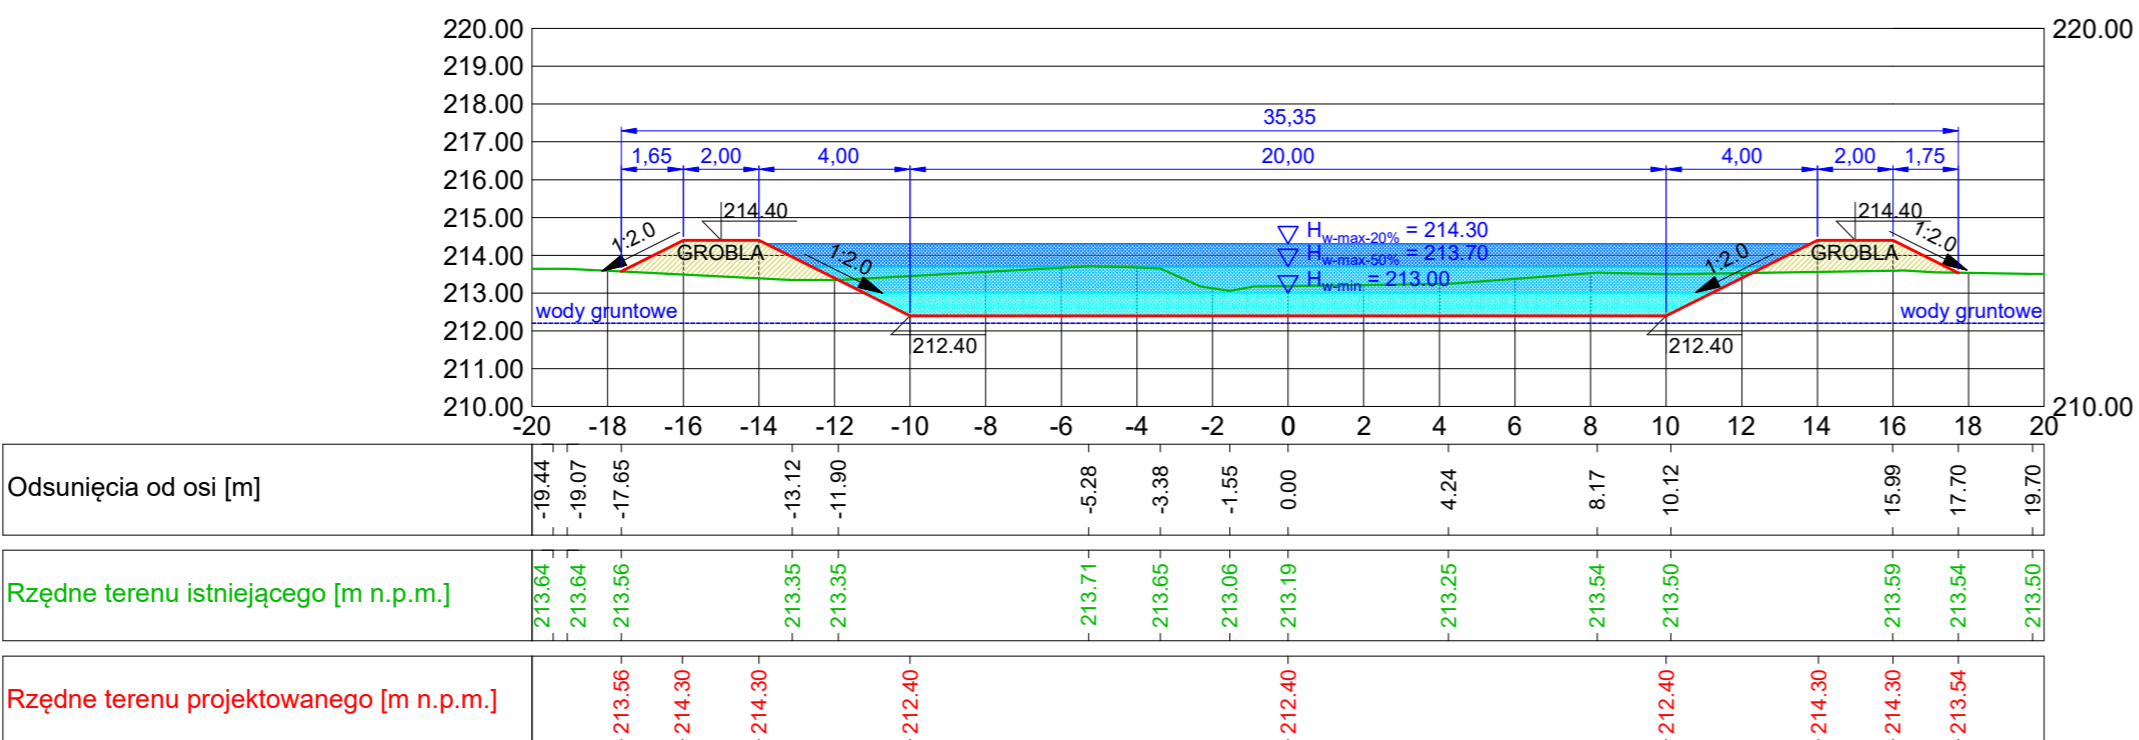

Przekrój poprzeczny - C-C



		CREOTEC Sp. z o.o. adres: al. Korfantego 55/33, 40-161 Katowice e.mail: biuro@creotec.com.pl NIP: 6343002220, REGON: 520186746		
OBJEKT/ADRES:		KANALIZACJA DESZCZOWA, ZBIORNIK - RYBNIK, UL. RUDZKA		
INWESTOR:		URZĄD MIASTA RYBNIK UL. BOLESŁAWA CHROBREGO 2 44-200 RYBNIK		
TEMAT PROJEKTU:		ROZBUDOWA ULICY RUDZKIEJ POPRZECZ BUDOWĘ ZBIORNIKA RETENCYJNEGO WÓD DESZCZOWYCH I PRZEBUDOWĘ KANALIZACJI DESZCZOWEJ w ramach zadania: "Opracowanie projektu architektoniczno-budowlanego i technicznego rozbudowy ulicy Rudzkiej poprzez budowę zbiornika retencyjnego wraz z zagospodarowaniem w Rybniku".		
TEMAT RYSUNKU:		PRZEKROJE ZBIORNIKA		
FUNKCJA:	NAZWIŚKO:	SPECJALNOŚĆ:	PODPIS:	STADIUM: PT
Projektant:	mgr inż. Daria Łanoszka Upr. Nr: SLK/9223/PWBS/21	upr. w spec. sanitarnej		DATA: 03.2025
				SKALA: 1:200
Opracował:	mgr inż. Jarosław Zaparańiuk			NR RYSUNKU: 3.2