


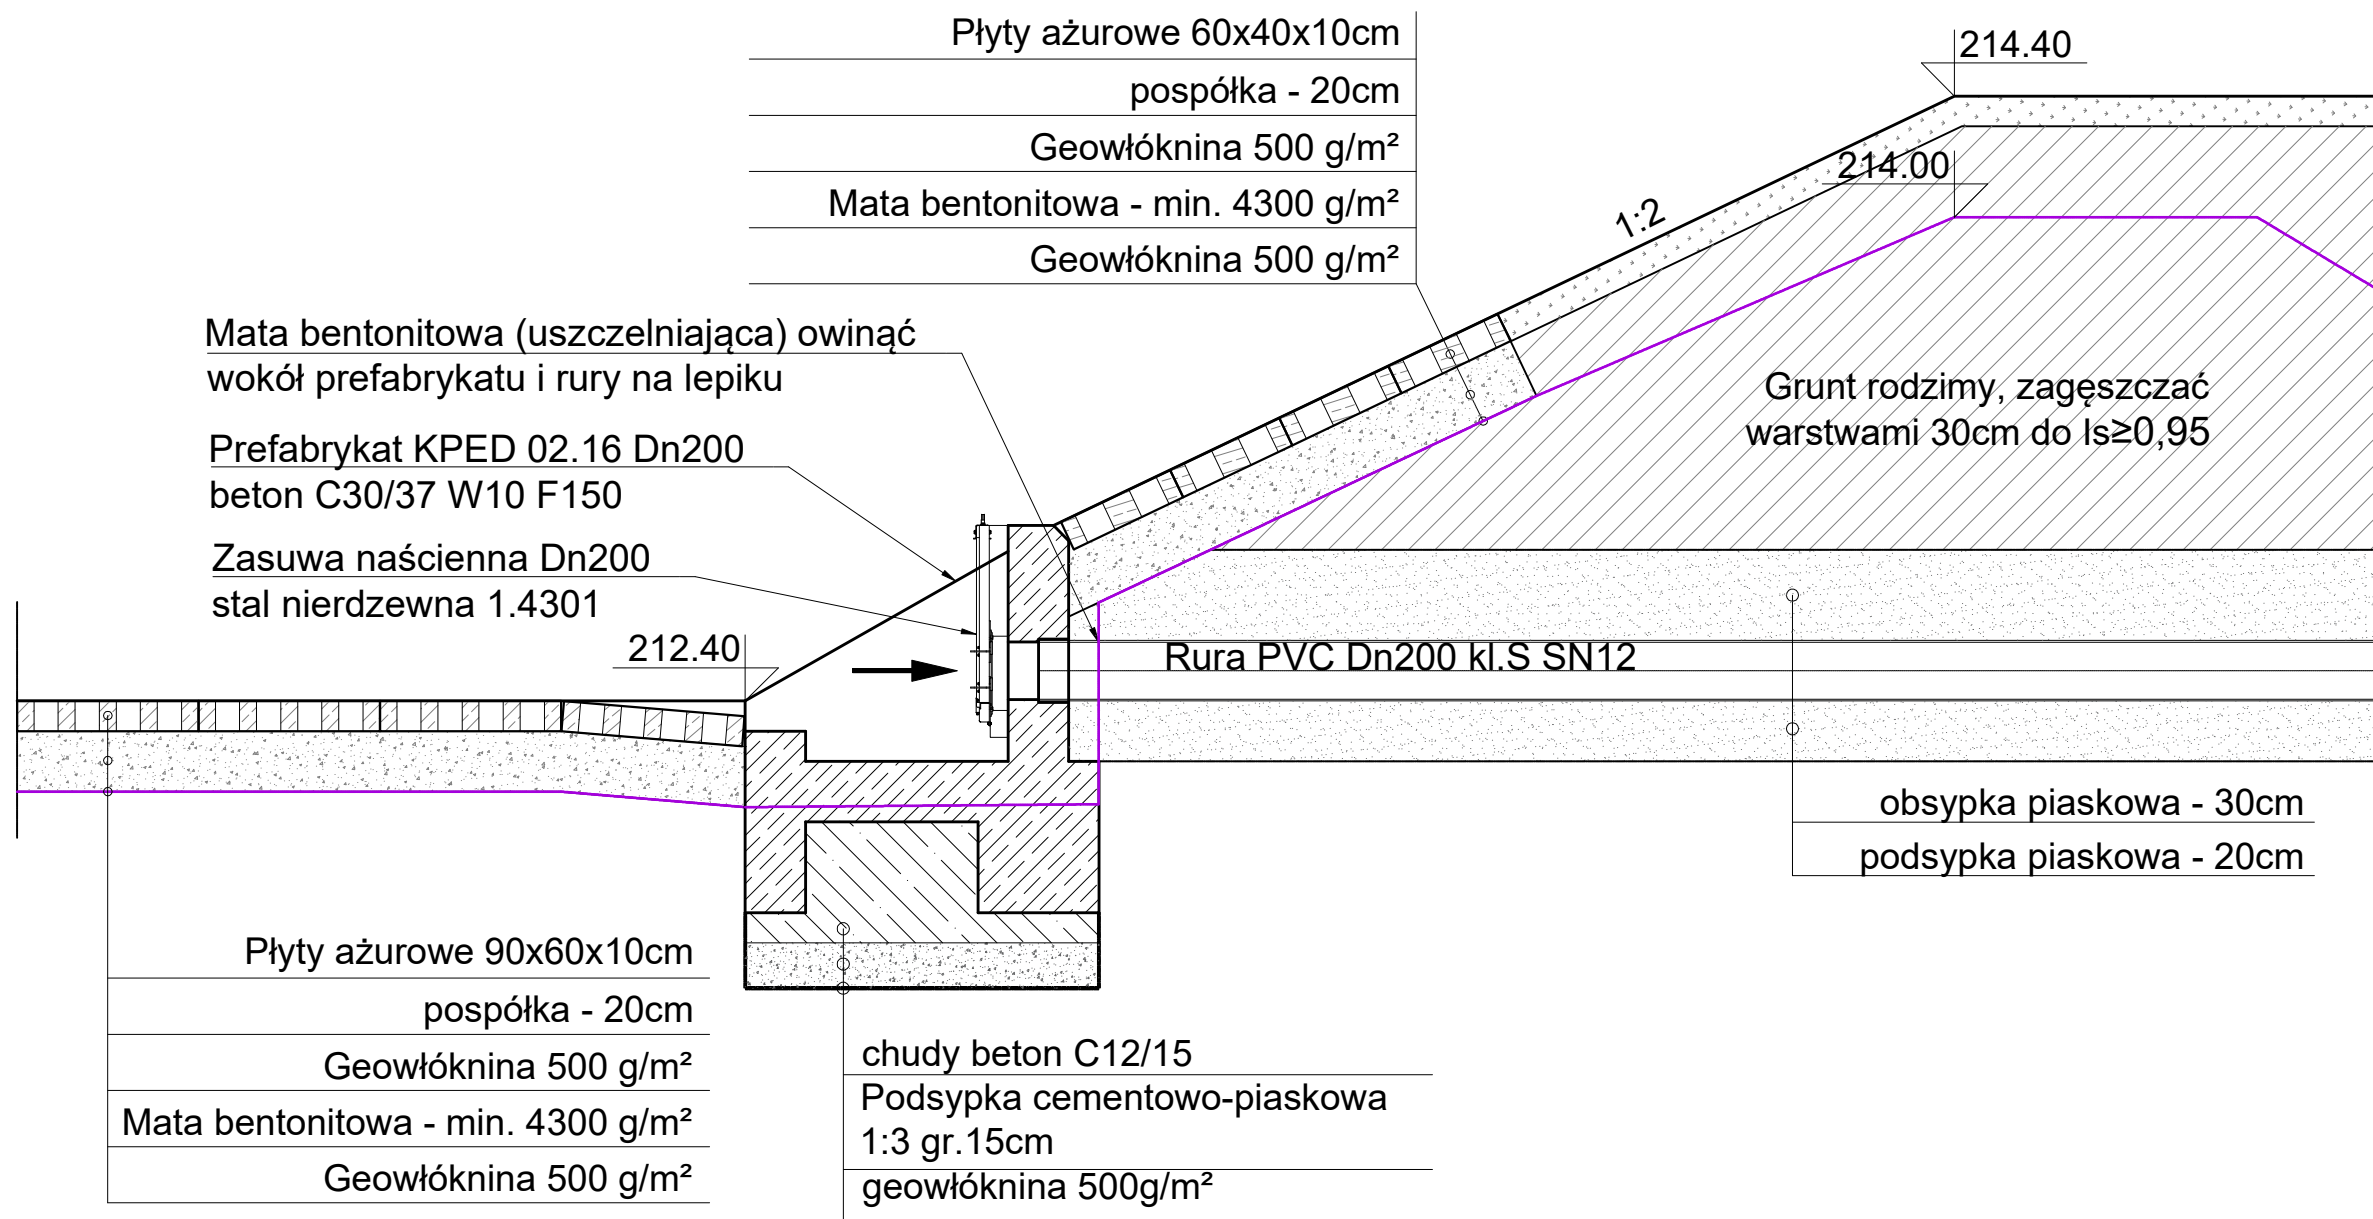


Spust denny ze zbiornika



<div><div></div><div><b>CREOTEC Sp. z o.o.</b> adres: al. Korfantego 55/33, 40-161 Katowice e.mail: biuro@creotec.com.pl NIP: 6343002220, REGON: 520186746</div></div>				
OBIEKT/ADRES:		KANALIZACJA DESZCZOWA, ZBIORNIK - RYBNIK, UL. RUDZKA		
INWESTOR:		URZĄD MIASTA RYBNIK UL. BOLESŁAWA CHROBREGO 2 44-200 RYBNIK		
TEMAT PROJEKTU:		ROZBUDOWA ULICY RUDZKIEJ POPRZEC BUDOWĘ ZBIORNIKA RETENCYJNEGO WÓD DESZCZOWYCH I PRZEBUDOWĘ KANALIZACJI DESZCZOWEJ w ramach zadania: "Opracowanie projektu architektoniczno-budowlanego i technicznego rozbudowy ulicy Rudzkiej poprzez budowę zbiornika retencyjnego wraz z zagospodarowaniem w Rybniku".		
TEMAT RYSUNKU:		WYŁOT ZE ZBIORNIKA - SPUST DENNY		
FUNKCJA:	NAZWISKO:	SPECJALNOŚĆ:	PODPIS:	STADIUM: PT
Projektant:	mgr inż. Daria Łanoszka Upr. Nr: SLK/9223/PWBS/21	upr. w spec. sanitarnej		DATA: 03.2025
				SKALA: 1:25
Opracował:	mgr inż. Jarosław Zaparański			NR RYSUNKU: 3.6