


WPUST ULICZNY

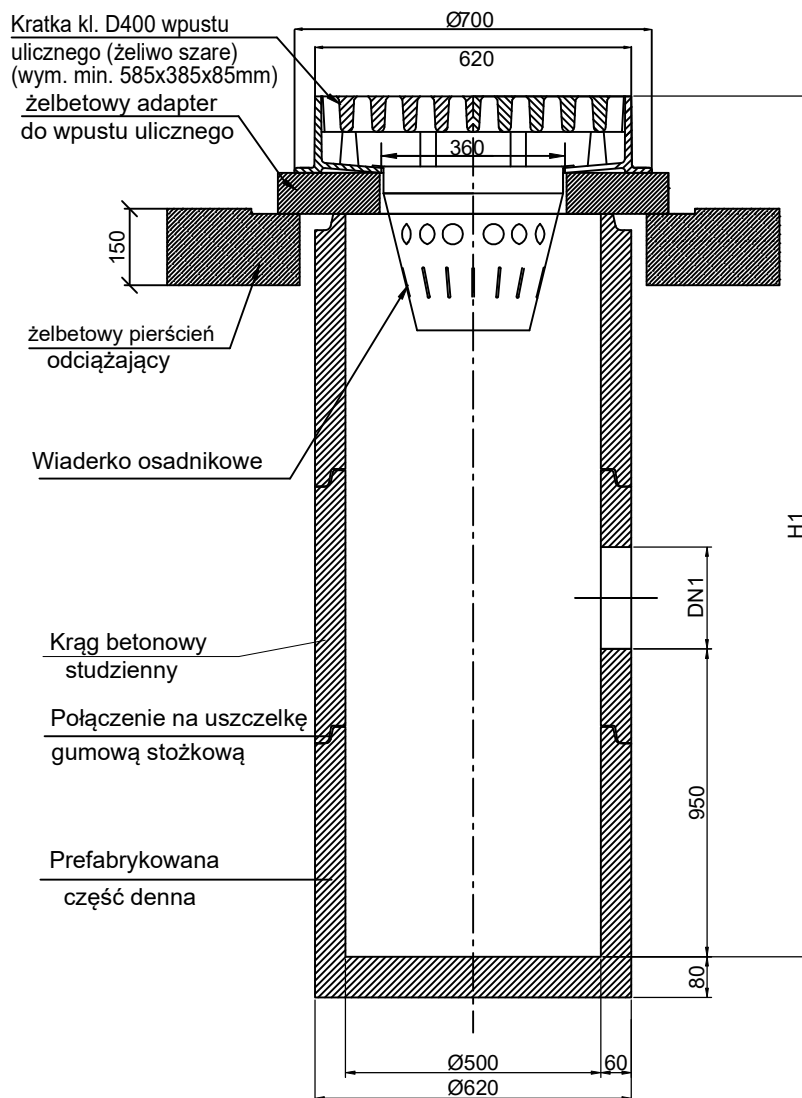

OZNACZENIA:

DN1 - średnica zgodnie z profilem

H1 - wysokość zgodnie z profilem



CREOTEC Sp. z o.o.

adres: al. Korfantego 55/33, 40-161 Katowice
e.mail: biuro@creotec.com.pl
NIP: 6343002220, REGON: 520186746

OBIEKT/ADRES:	KANALIZACJA DESZCZOWA, ZBIORNIK - RYBNIK, UL. RUDZKA			
INWESTOR:	URZĄD MIASTA RYBNIK UL. BOLESŁAWA CHROBREGO 2 44-200 RYBNIK			
TEMAT PROJEKTU:	ROZBUDOWA ULICY RUDZKIEJ POPRZECZ BUDOWĘ ZBIORNIKA RETENCYJNEGO WÓD DESZCZOWYCH I PRZEBUDOWĘ KANALIZACJI DESZCZOWEJ w ramach zadania: "Opracowanie projektu architektoniczno-budowlanego i technicznego rozbudowy ulicy Rudzkiej poprzez budowę zbiornika retencyjnego wraz z zagospodarowaniem w Rybniku".			
TEMAT RYSUNKU:	WPUST DESZCZOWY ULICZNY BETONOWY D500 - RYSUNEK TYPOWY			
FUNKCJA:	NAZWISKO:	SPECJALNOŚĆ:	PODPIS:	STADIUM: PT
Projektant:	mgr inż. Daria Łanoszka Upr. Nr. SLK/9223/PWBS/21	upr. w spec. sanitarnej		DATA: 03.2025
				SKALA: 1:25
Opracował:	mgr inż. Jarosław Zaparańiuk			NR RYSUNKU: 5.10