Wylot W226 (Dn500) w km 0+566 rowu

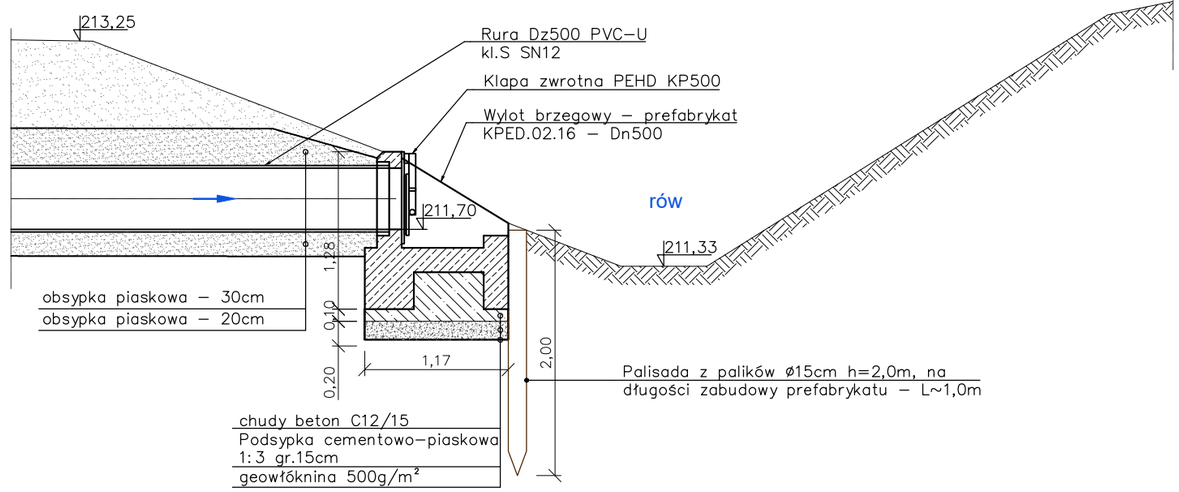

Wylot W227 (Dn300) w km 0+429 rowu

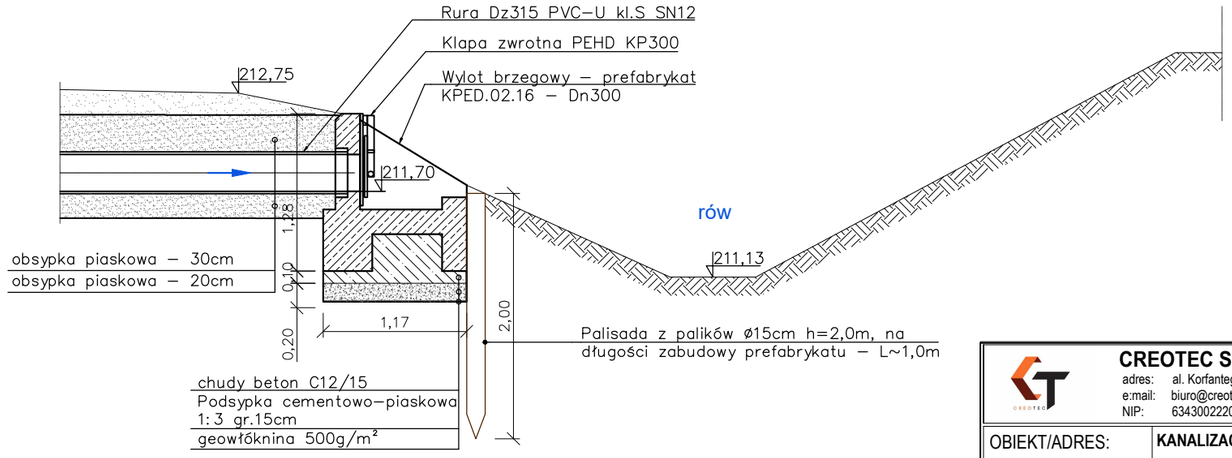

CREOTEC Sp. z o.o.
adres: al. Korfantego 55/33, 40-161 Katowice
e:mail: biuro@creotec.com.pl
NIP: 6343002220, REGON: 520186746

OBIEKT/ADRES:	**KANALIZACJA DESZCZOWA, ZBIORNIK - RYBNIK, UL. RUDZKA**
INWESTOR:	**URZĄD MIASTA RYBNIK** **UL. BOLESŁAWA CHROBREGO 2** **44-200 RYBNIK**
TEMAT PROJEKTU:	**ROZBUDOWA ULICY RUDZKIEJ POPRZEZ BUDOWĘ ZBIORNIKA RETENCYJNEGO WÓD DESZCZOWYCH I PRZEBUDOWĘ KANALIZACJI DESZCZOWEJ** w ramach zadania: "Opracowanie projektu architektoniczno-budowlanego i technicznego rozbudowy ulicy Rudzkiej poprzez budowę zbiornika retencyjnego wraz z zagospodarowaniem w Rybniku".
TEMAT RYSUNKU:	**WYLOTY BRZEGOWE W227 I W226 DO ROWU**

FUNKCJA:	NAZWISKO:	SPECJALNOŚĆ:	PODPIS:	STADIUM: PT
Projektant:	mgr inż. Daria Łanoszka Upr. Nr: SLK/9223/PWBS/21	upr. w spec. sanitarnej		DATA: 03.2025
				SKALA: 1:50
Opracował:	mgr inż. Jarosław Zaparaniuk			NR RYSUNKU: 5.4