

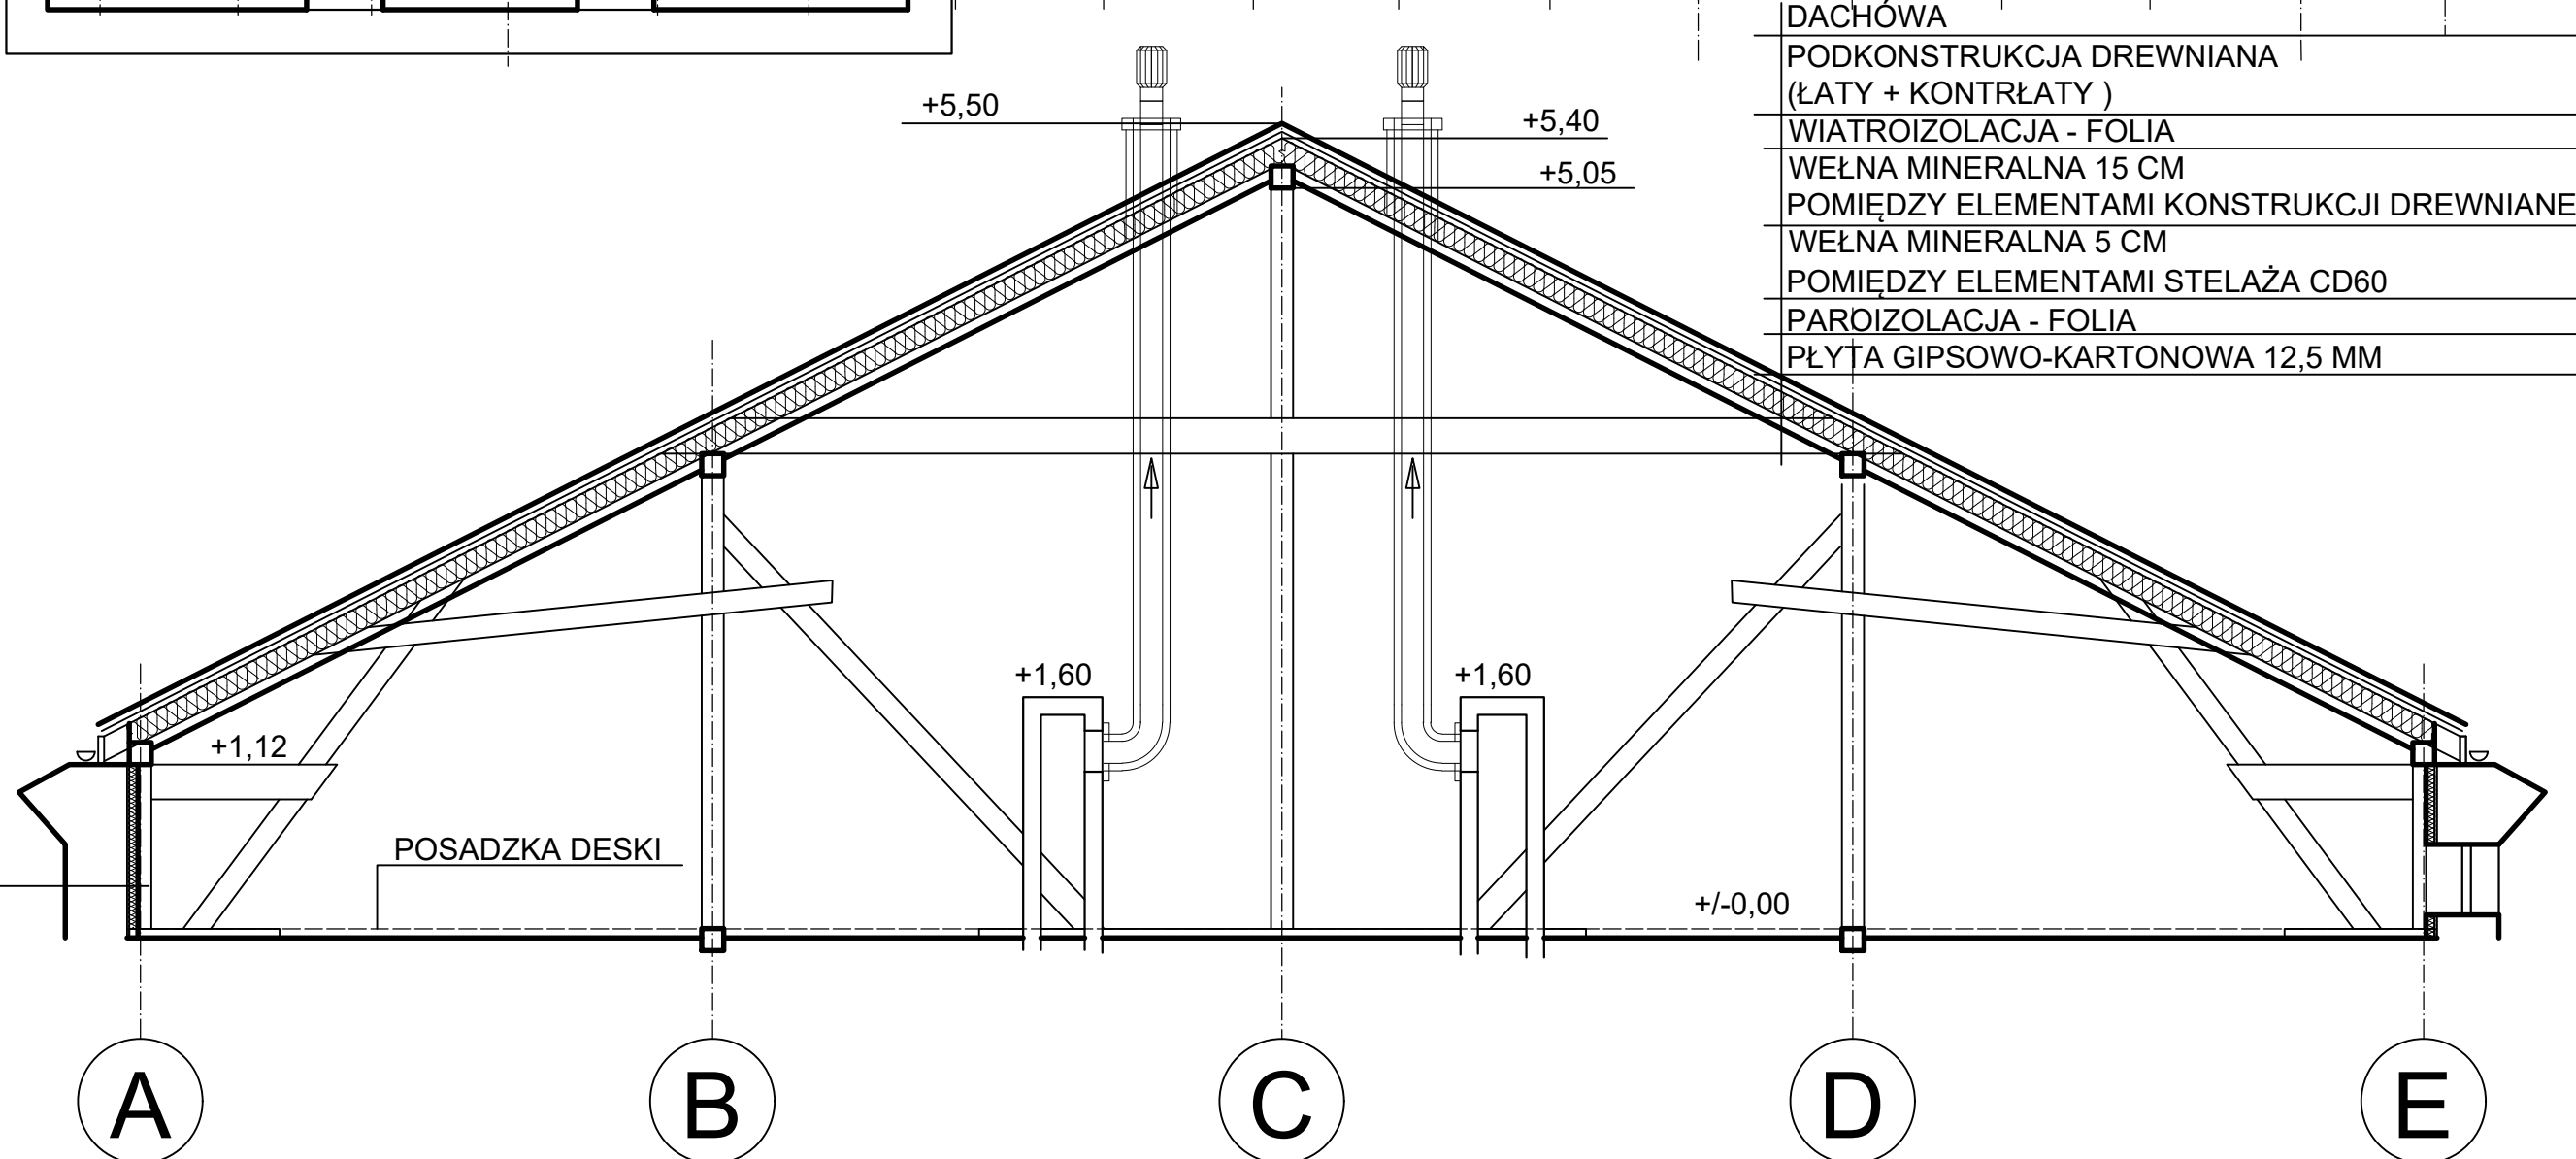


RZUT STRYCHU  
NIEUŻYTKOWEGO 1:50

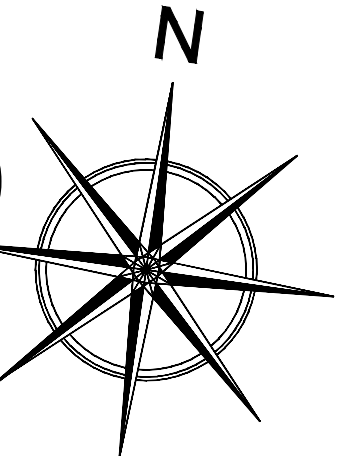

PRZĘKRÓJ X-X STRYCHU NIEUŻYTKOWEGO 1:50

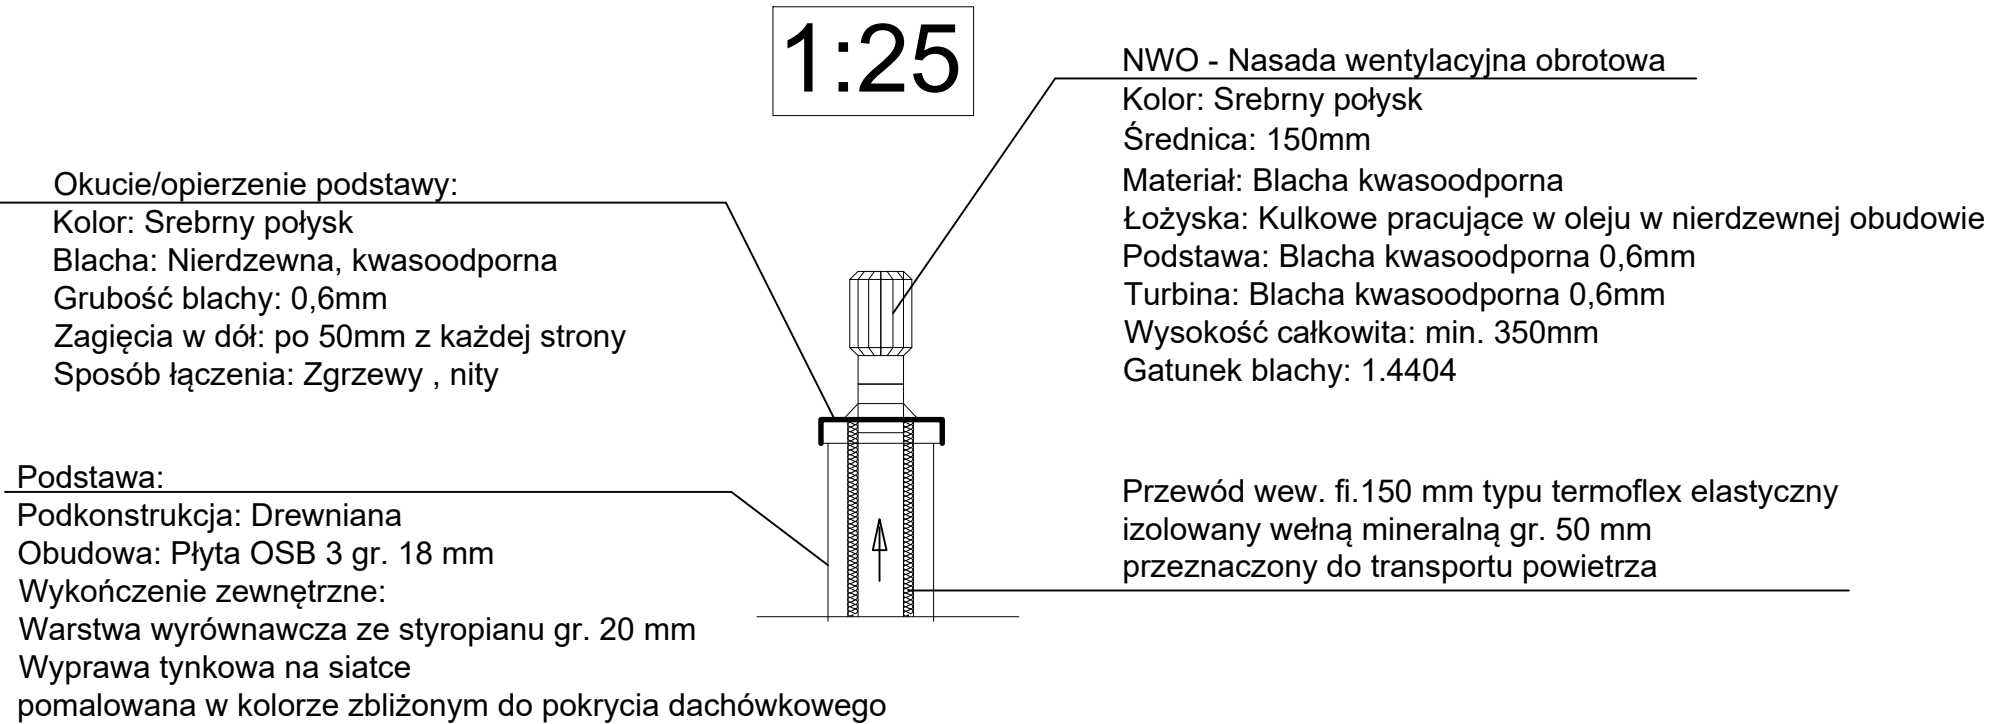

ŚCIANA MUROWANA Z CEGŁY 38CM  
OTYNKOWANA OBUSTRONNIE  
WELNA MINERALNA 5 CM  
POMIEDZY STELAŻEM CD60  
PAROIZOLACJA FOLIA  
PŁYTA GIPS-KART. 12.5MM

RYSEK 1:50 WYKONANIE PRACOWNI ARCHYTEKTONICZNYCH WŁADYSŁAWA ZATKOWICZA ROZPOWIERZCZANIE I WYKONANIE ODCIOŁKÓW, KOTYME DA PRZEMIANOWAĆ WŁAŚCIELA PRACOWNI				
<div><div></div><div>WOJTASIK PRACOWNIA ARCHYTEKTONICZNA S.J. UL. BYDGOSKA 153, 64 - 500 PILA NIP. 784 - 271 - 98 - 61 REGON. 142188975 TEL. +48 606 189 145, +48 606 545 898</div></div>				
OBIEKT	REMONT ELEMENTÓW WIEŻY REMONT I TERMOIZOLACJA POLACI DACHU MONTAŻ NA DACHU NASAD OBYTOWYCH DO WSPOMAGANIA WENTYLACJI GRAWITYCZNEJ WYWIENIEJ ul. Bydgoska 21, Pila, identyfikator dzialki: 301901_1_0027_500			BRANZA
w ramach zadania: Kompleksowa modernizacja i termizolacja polaci dachu budynku CDM w Pile				
INWESTOR	WOJEWÓDZTWO WIELKOPOLSKIE CENTRUM DOSKONALENIA NAUCZYCIELI			
TEMAT	RZUT STRYCHU I KLATKI SCHODOWEJ, PRZĘKRÓJ X-X			
PROJEKTANT	SPRAWDZAJĄCY			SKALA
mgr inż. arch. SŁAWOMIR GAJEWSKI UPRZEBUD. OKRĘGOWY prace w zakresie arch. w pełnym zakresie WYSŁAWY DO GŁOSU	mgr inż. arch. LECH WOJTASIK UPRZEBUD. OKRĘGOWY prace w zakresie arch. w pełnym zakresie WYSŁAWY DO GŁOSU			1:50
NR DOKUMENTU	STADIUM	DATA OPRACOWANIA	DATA SPRAWDZENIA	NR RYSUNKU
05/2025	PROJEKT ARCH. BUDOW.	04.2025	04.2025	1.A