RZUT KONSTRUKCJI DACHU
1:50

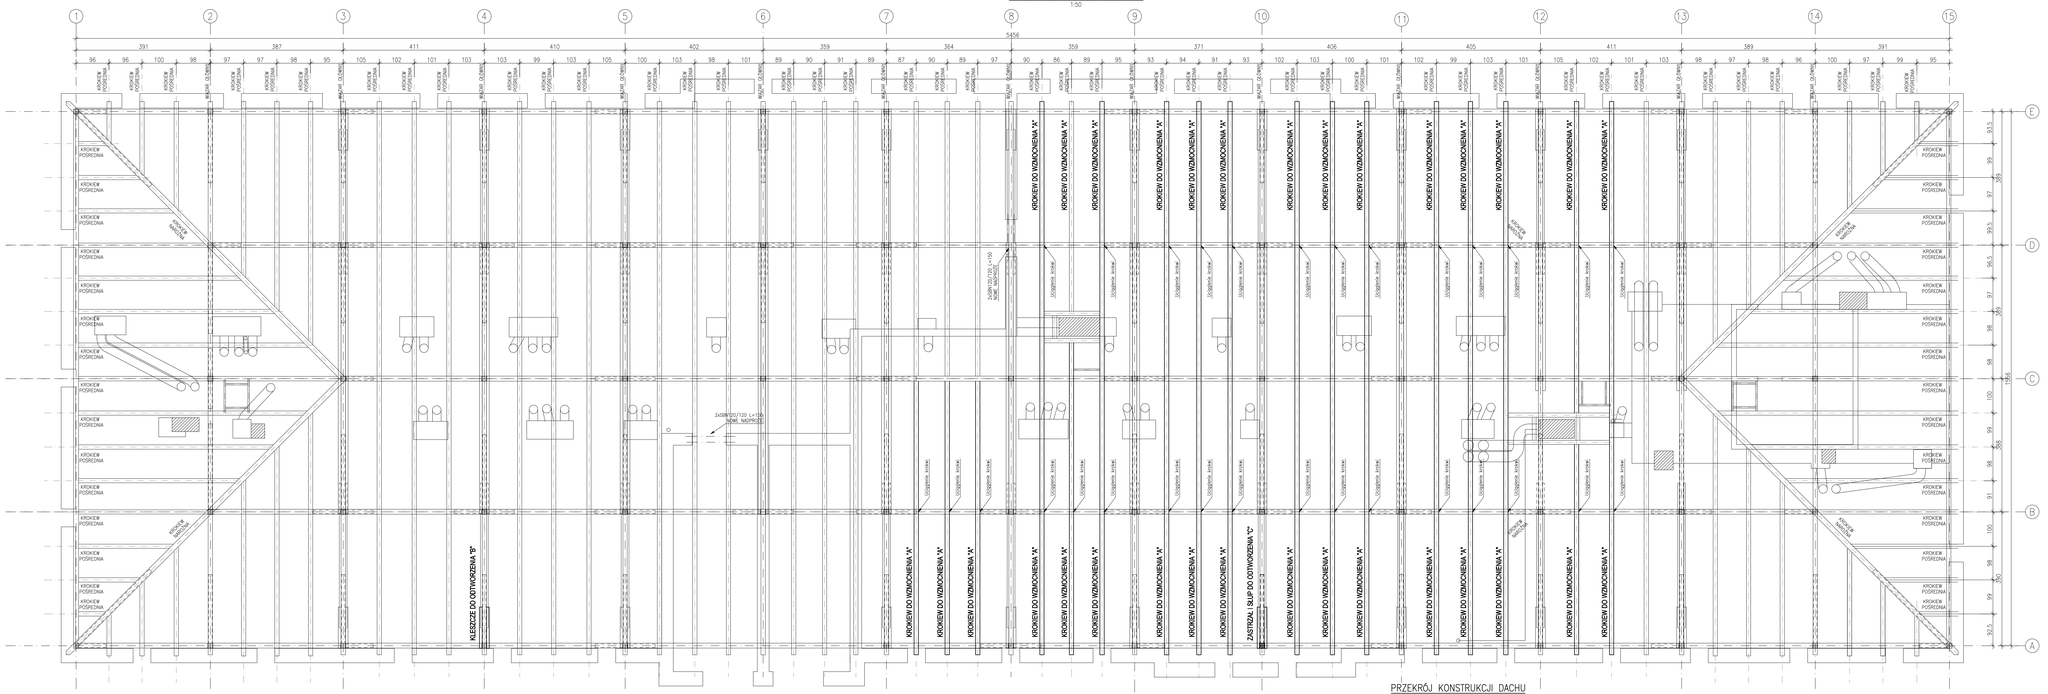

KROKIEW DO WZMOCNIENIA "A"
Wariant 1 - wymiana górnej części krokwi 12/16cm
i uciąglenie przed dodanie
nakładek 2x6x16cm
Wariant 2 - wprowadzenie nowej krokwi 12/16cm
dwuprzęsłowej

UCIĄGLENIE KROKWI
1:10

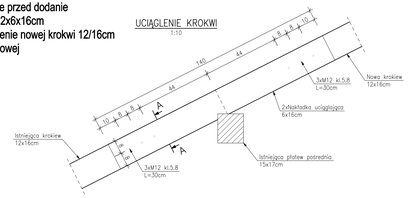

PRZEKRÓJ A–A
1:10

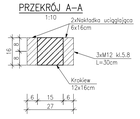

KLESZCZE DO ODTWORZENIA "B"

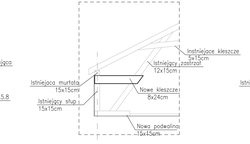

ZASTRZAŁ I SŁUP DO ODTWORZENIA "C"

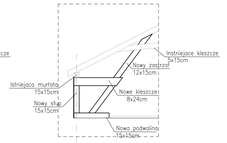

PRZEKRÓJ KONSTRUKCJI DACHU
1:50

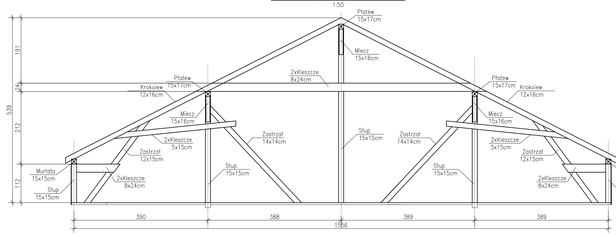

RYSUNEK TEN JEST WŁASNOŚCIĄ FIRMY "WOJTASIK PRACOWNIA ARCHITEKTONICZNA" - WSZELKIE PRAWA ZASTRZEŻONE, ROZPOWSZECHNIANIE I KOPIOWANIE DOZWOLONE JEDYNIE ZA PISEMNĄ ZGODĄ WŁAŚCICIELA PRAWA.

WOJTASIK PRACOWNIA ARCHITEKTONICZNA S.J.
UL. BYDGOSKA 153, 64 - 920 PIŁA
NIP: 764 - 270 - 86 - 61 REGON: 521826975
TEL. +48 696 189 148, +48 606 945 898

OBIEKT	REMONT ELEMENTÓW WIĘŹBY REMONT I TERMOMODERNIZACJA POŁACI DACHU MONTAŻ NA DACHU NAŚKO OBROTOWYCH DO WSPOMAGANIA WENTYLACJI GRAWITACYJNEJ WYWIEWNEJ ul. Bydgoska 21, Piła, identyfikator działki: 301901_1.0027.50/9	BRANŻA
	w ramach zadania: Kompleksowa modernizacja i termoizolacja połaci dachu budynku CDN w Piłe	KONST.
INWESTOR:	WOJEWÓDZTWO WIELKOPOLSKIE CENTRUM DOSKONALENIA NAUCZYCIELI	
TEMAT	RZUT KONSTRUKCJI DACHU - SCHEMT WZMOCNIEŃ	

PROJEKTOWAŁ:	SPRAWDZIŁ:	SKALA
mgr inż. PRZEMYSŁAW KAZULEK UPR.BUD. WKP/0035/POOK/09 projektant branży konstr. w zakresie zabrania	mgr inż. PAWEŁ GRZYBOWSKI UPR.BUD. WKP/0075/POOK/15 projektant branży konstr. w zakresie zabrania	1:50 1:10

NR DOKUMENTU	STADIUM	DATA OPRACOWANIA	DATA SPRAWDZENIA	NR RYSUNKU
05/2025	PROJEKT TECHNICZNY	06.2025	06.2025	1.K