## SCHEMAT PŁATWI POŚREDNIEJ
1:50

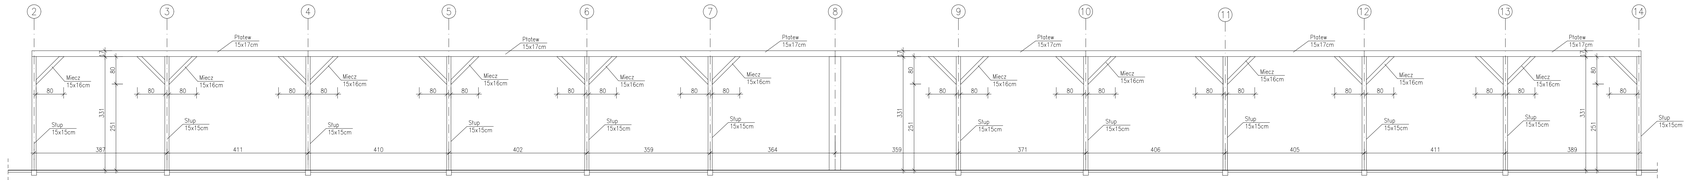


## SCHEMAT PŁATWI KALENICOWEJ
1:50

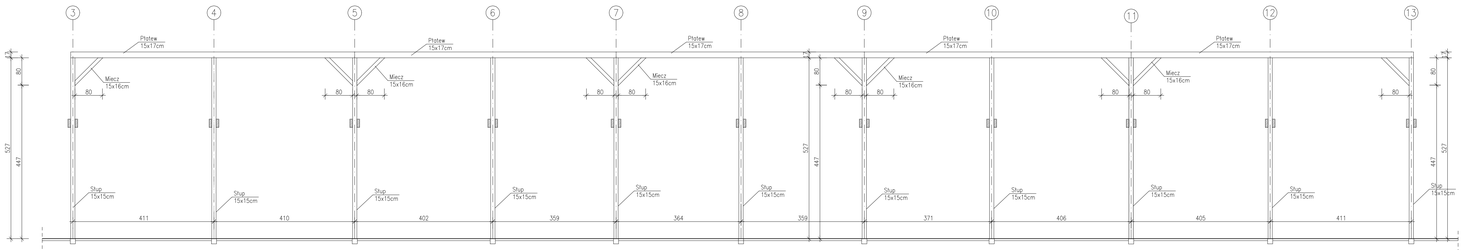


## SCHEMAT MURŁATY
1:50

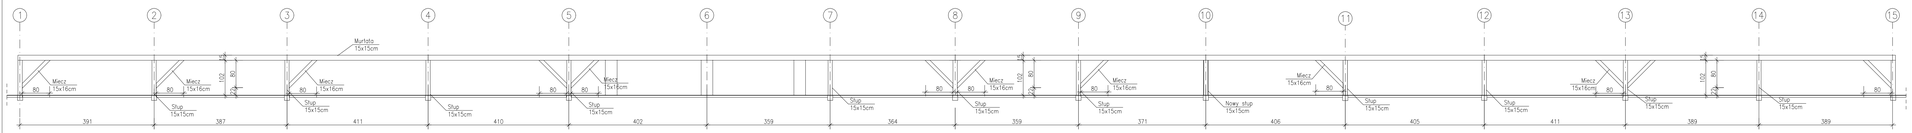


## RZUT OBUDOWY JEDNEGO PRZEWODU Ø150
1:20

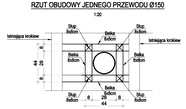


## RZUT OBUDOWY TRZECH PRZEWODÓW Ø150
1:20

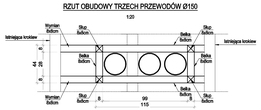


## PRZEKRÓJ OBUDOWY PRZEWODÓW Ø150
1:20

## RZUT OBUDOWY DWÓCH PRZEWODÓW Ø150
1:20

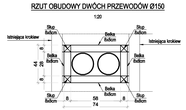


## PEKNIECIE W ŚCIANIE NOŚNEJ
1:50

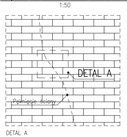


DETAL A
Wykonanie zszycia ściany w miejscach pojawienia się rys i pęknięć

## DETAL A – SPIONY TRADYCYJNE
1:20

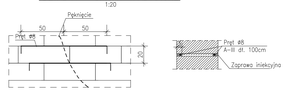


Alternatywą dla prętów z hakiem jest pręt prosty o długości 200cm

RYSUNEK TEN JEST MAJĄTKIEM FIRMY "WOJTASIK PRACOWNIA ARCHITEKTONICZNA". MIEDZUJE PRAWA ZASTRZEŻONE. ROZPOWSZECHNIANIE I KOPIOWANIE DOZWOLONE JEDYNIE ZA PISEMNĄ ZGODĄ AUTORSKĄ FIRMĄ.

| | |
|---|---|
| | WOJTASIK PRACOWNIA ARCHITEKTONICZNA S.J.<br>UL. BYDGOSKA 153, 64 - 920 PIŁA<br>NIP: 764 - 270 - 66 - 01 REGON: 021620975<br>TEL. +48 606 199 148, +48 606 945 898 |
| OBIEKT | REMONT I TERMOMODERNIZACJA POŁACI DACHU<br>MONTAŻ NOWEJ KONSTRUKCJI DACHU Z ROZBUDOWANIA<br>WENTYLACJĄ GRAWITACYJNĄ I WYWIETRZNIEJ<br>ul. Bydgoska 21, Piła, identyfikator działki: 301901_1.0027. 50/9 |
| BRANŻA | KONST. |
| | w ramach zadania:<br>Kompleksowa modernizacja i termoizolacja połaci dachu budynku CDN w Pile |
| INWESTOR | WOJEWÓDZTWO WIELKOPOLSKIE CENTRUM DOSKONALENIA NAUCZYCIELI |
| TEMAT | SCHEMAT PŁATWI I MURŁATY, NAPRAWKA ŚCIAN |
| PROJEKTOWAŁ | mgr inż. PRZEMYSŁAW KAZULEK<br>UPR.BUD. WKP/0085/POOK/09<br>projektant branży konstr. w zakresie zadania |
| SPRAWDZIŁ | mgr inż. PAWEŁ GRZYBOWSKI<br>UPR.BUD. WKP/0079/POOK/15<br>projektant branży konstr. w zakresie zadania |
| SKALA | 1:50<br>1:20 |

| NR DOKUMENTU | STADIUM | DATA OPRACOWANIA | DATA SPRAWDZENIA | NR RYSUNKU |
|---|---|---|---|---|
| 05/2025 | PROJEKT TECHNICZNY | 06.2025 | 06.2025 | 2.K |