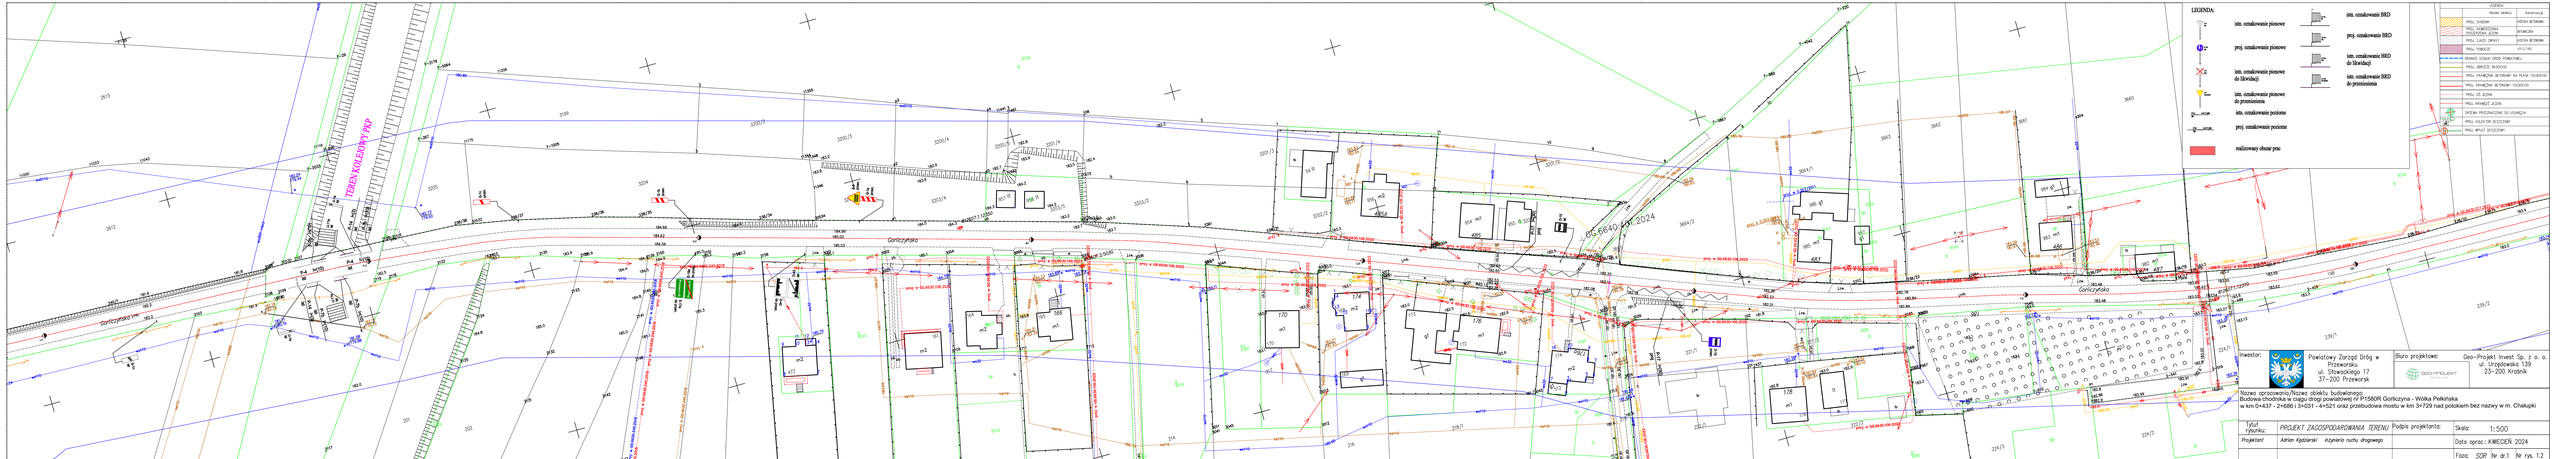
LEGENDA:
istn. oznakowanie pionowe
proj. oznakowanie pionowe
istn. oznakowanie pionowe do likwidacji
istn. oznakowanie pionowe do przemieszenia
istn. oznakowanie poziome
proj. oznakowanie poziome
realizowany obszar prac
istn. oznakowanie BRD
proj. oznakowanie BRD
istn. oznakowanie BRD do likwidacji
istn. oznakowanie BRD do przemieszenia
LEGENDA
Nazwa obiektu
Kwalifikacja
PROJ. DROGA
DOŻYN BETONOWA
PROJ. NAWIERZCHNIA ASFALTOWA JEZDNI
BITUMICZNA
PROJ. LAZY ZIEMNY
DOŻYN BETONOWA
PROJ. POBOCZE
WYLUTNE
ZGRNIĘC DZIKICH ORDO POWYTWAŁU
PROJ. OBRZEŻE BETONOWE
PROJ. KRAWĘŻNIK BETONOWY NA PLASK TOLDOWYCH
PROJ. KRAWĘŻNIK BETONOWY TOLDOWYCH
PROJ. ST. JEZDNI
PROJ. KRAWĘŻ JEZDNI
DROŻNIK PRZEWIĄZANE DO USUNIĘCIA
PROJ. WYLOTY DESZCZOWY
PROJ. WPUST DESZCZOWY
TREN KOLEJOWY PKP
Gorliczyska
Gorliczyska
Gorliczyska
Gorliczyska
PROJ. = 00.00.00.100.2022
PROJ. = 00.00.00.100.2022
PROJ. = 00.00.00.100.2022