


PRZEKRÓJ A-A

skala 1:50

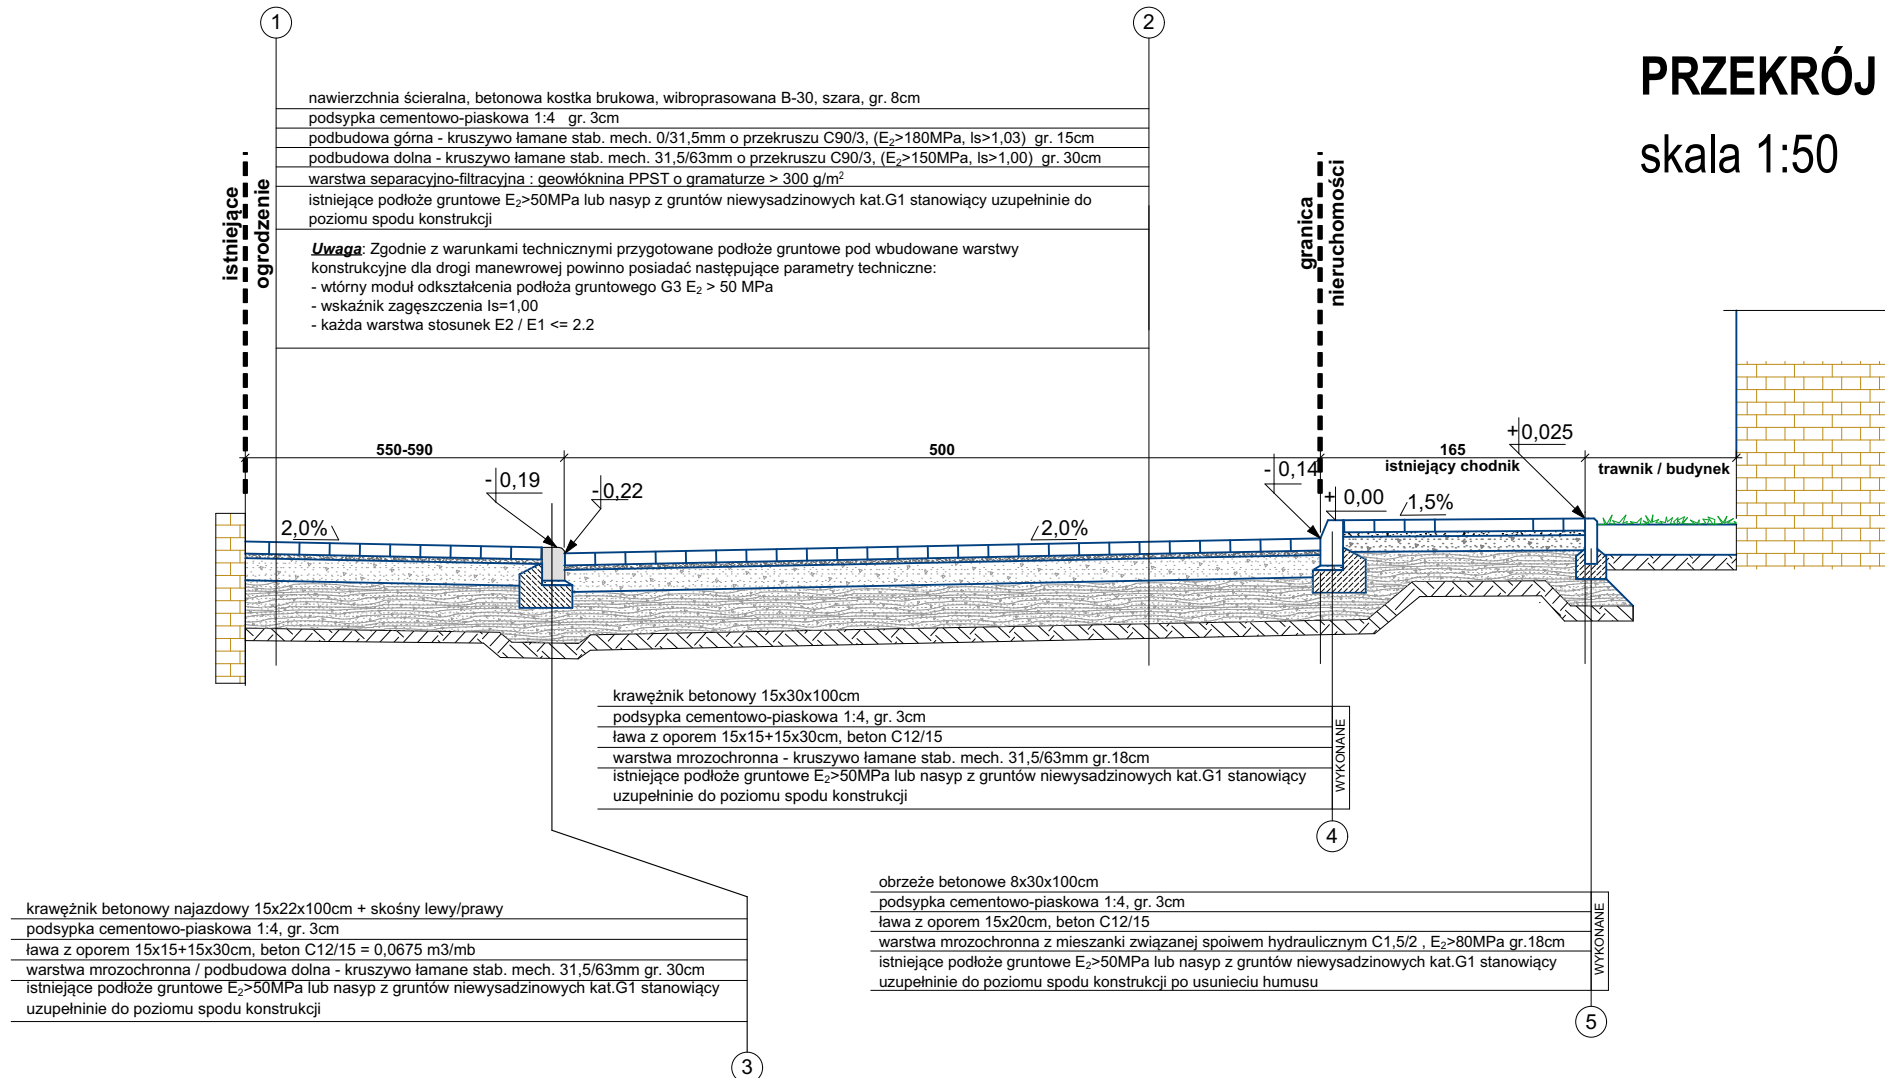

FAZA PROJEKTOWA TECHNICZNY	NR RYSUNKU D.2	SKALA 1:50	DATA 29.12.2025	GLÓWNY PROJEKTANT mgr inż. K.Markowski	NUMER URZĄWNIENIA upr.149/00/DUW, DOŚ/BO/1715/0	PODPIS 	TEMAT REMONT drogi wewnętrznej dz.4/45 na odcinku od ul.Spacerowej do mostu w Kamiennej Górze
TYTUŁ RYSUNKU PRZEKRÓJ NORMALNY A-A				JEDNOSTKA PROJEKTUJĄCA Projektowanie i Kosztorysowanie Krzysztof Markowski (48-370) PACZKÓW ul.Polna 17	LOKALIZACJA KAMIENNA GÓRA Dz.4/45, obr.0006 Kamienna Góra (ul.Spacerowa) INWESTOR Towarzystwo Budownictwa Społecznego "TBS" sp. z o.o. w Kamiennej Górze ul.Sienkiewicza 7 (58-400) Kamienna Góra		