RZUT DACHU

SKALA 1:100

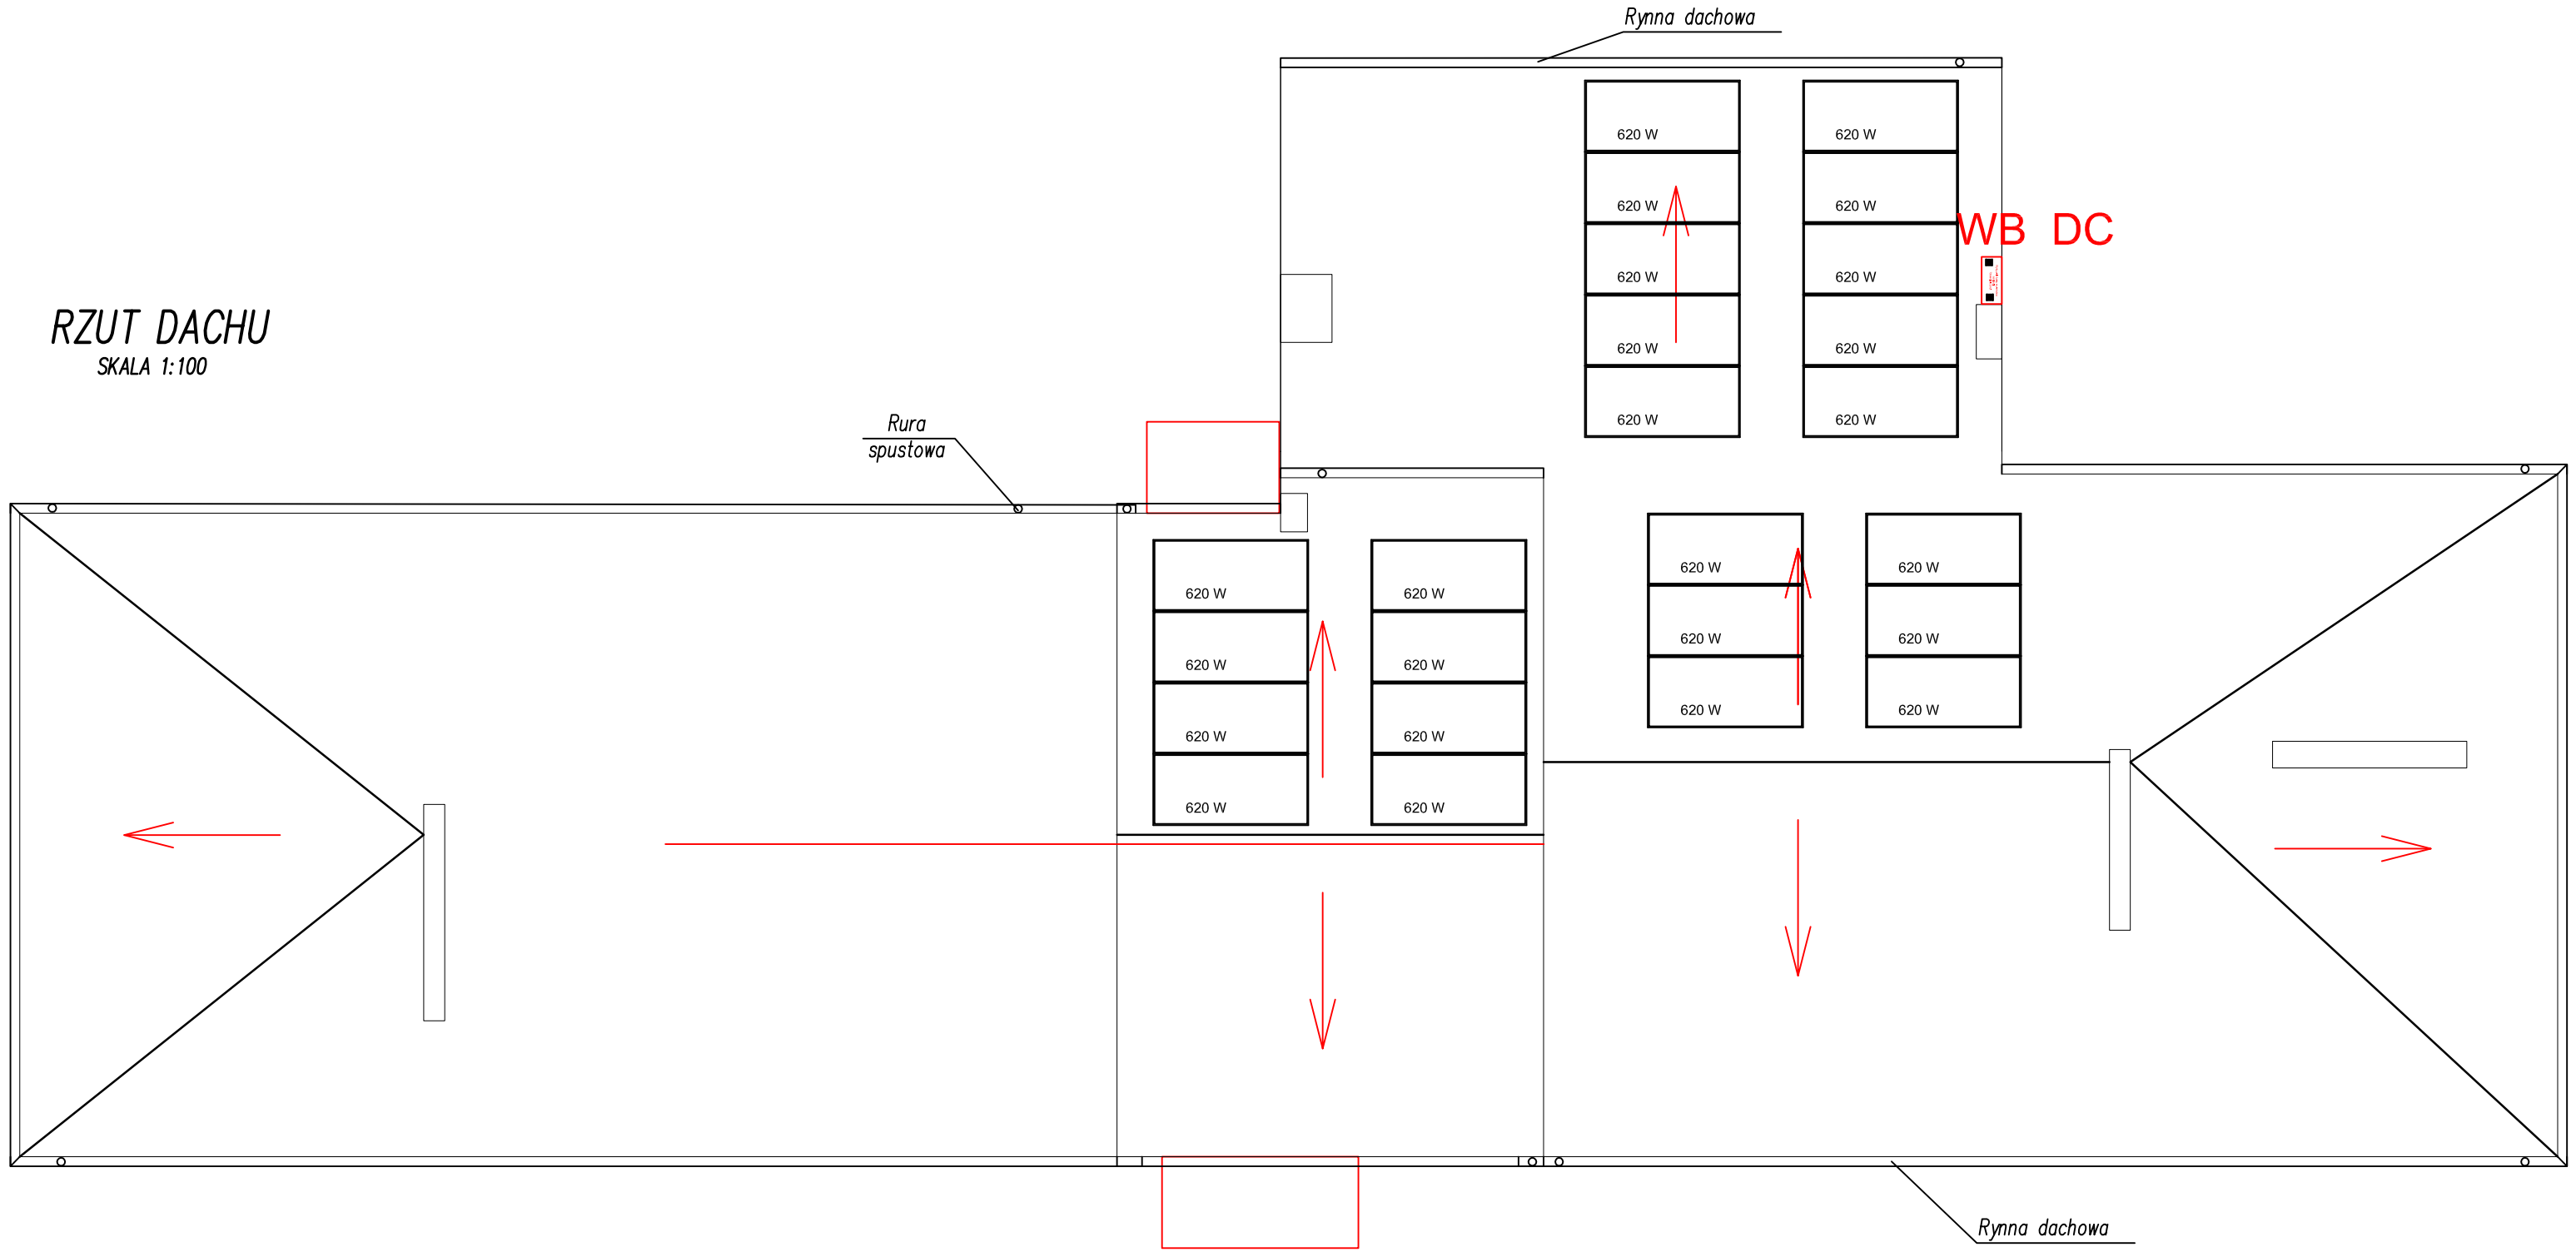

Legenda		
	Typ	Ilość
	Panel fotowoltaiczny 620W	24 szt.
	WB DC - Wyłącznik bezpieczeństwa IP 66 50A	24 szt.

Uwaga:

1. Przewidziana moc instalacji fotowoltaicznej to 14,88kW
2. Panele montować na dachu na konstrukcji ekierkowej.
3. Po stronie DC stosować okablowania na napięcie 1000 V DC 6mm2
4. Budynek wyposażyć w wyłącznik p.poż. instalacji fotowoltaicznej Należy na dachu w pobliżu paneli zamontować rozłącznik który spowoduje przerwę w części DC w przypadku zaniku zasilania od strony AC. (dla każdego ze stringów).

Klimas REALIZACJA BUDÓW I PROJEKTÓW BUDOWLANYCH SPÓŁKA Z OGRANICZONĄ ODPOWIEDZIALNOŚCIĄ

Obiekt:	Termomodernizacja Szkoły Podstawowej w Świnkowie			
Lokalizacja:	ul. Szkolna 4 obręb Świnków, powiat Krotoszyński, woj. wielkopolskie dz. nr 338/2			
Inwestor:	Miasto i Gmina Krotoszyn, ul. Kołłątaja 7, 63-700 Krotoszyn			
BRANŻA ELEKTRYCZNA:				
	Nazwisko:	Uprawnienia:	Podpis:	Data:
Projektant:	mgr inż. Łukasz Durzewski	uprawniony projektant w specjalności Instalacyjnej w zakresie sieci, instalacji i urządzeń elektr. i elektroenergetycznych nr upr. WKP/0440/POOE/18		30.10.2024
Stadium	Projekt architektoniczno-budowlany			
Tytuł rys.:	Rzut dachu- instalacja fotowoltaiczna			Nr rys.
Skala	1:100	Nr archiwalny	38/10/KR/24	4

Wszelkie prawa autorskie zastrzeżone, ze szczególnym uwzględnieniem przepisów Ustawy o prawie autorskim i prawach pokrewnych (Dz.U.2022.2509 t.j. wraz z dalszymi zmianami). Każde wykorzystanie, powielanie i rozpowszechnianie możliwe tylko za pisemną zgodą Klimas Realizacja Budów i Projektów Budowlanych Sp. z o.o.