




ELEWACJA WSCHODNIA – FRONTOWA

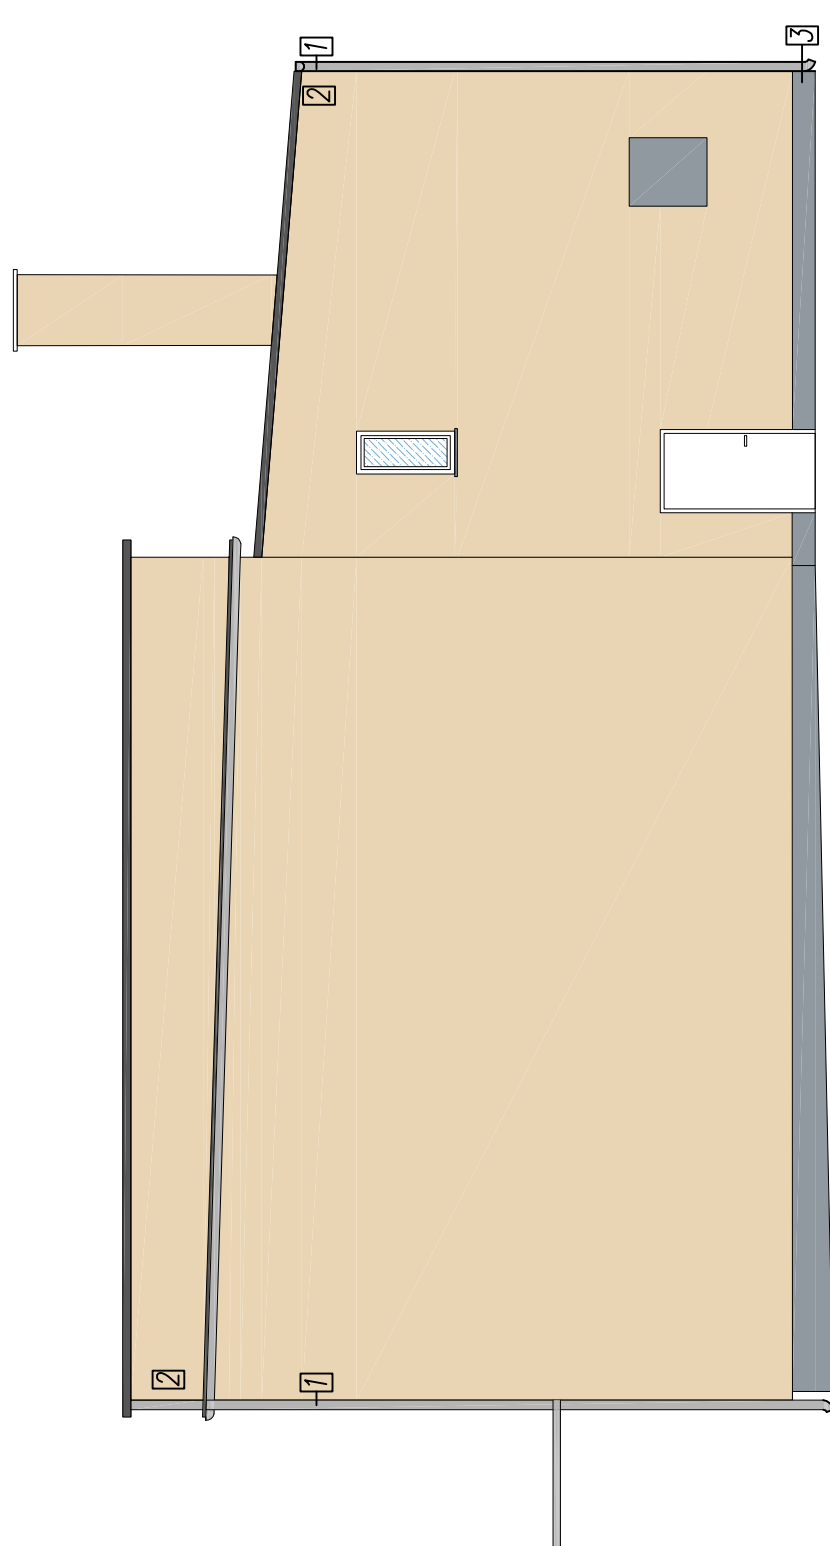

ELEWACJA PÓŁNOCNA
SKALA 1:100

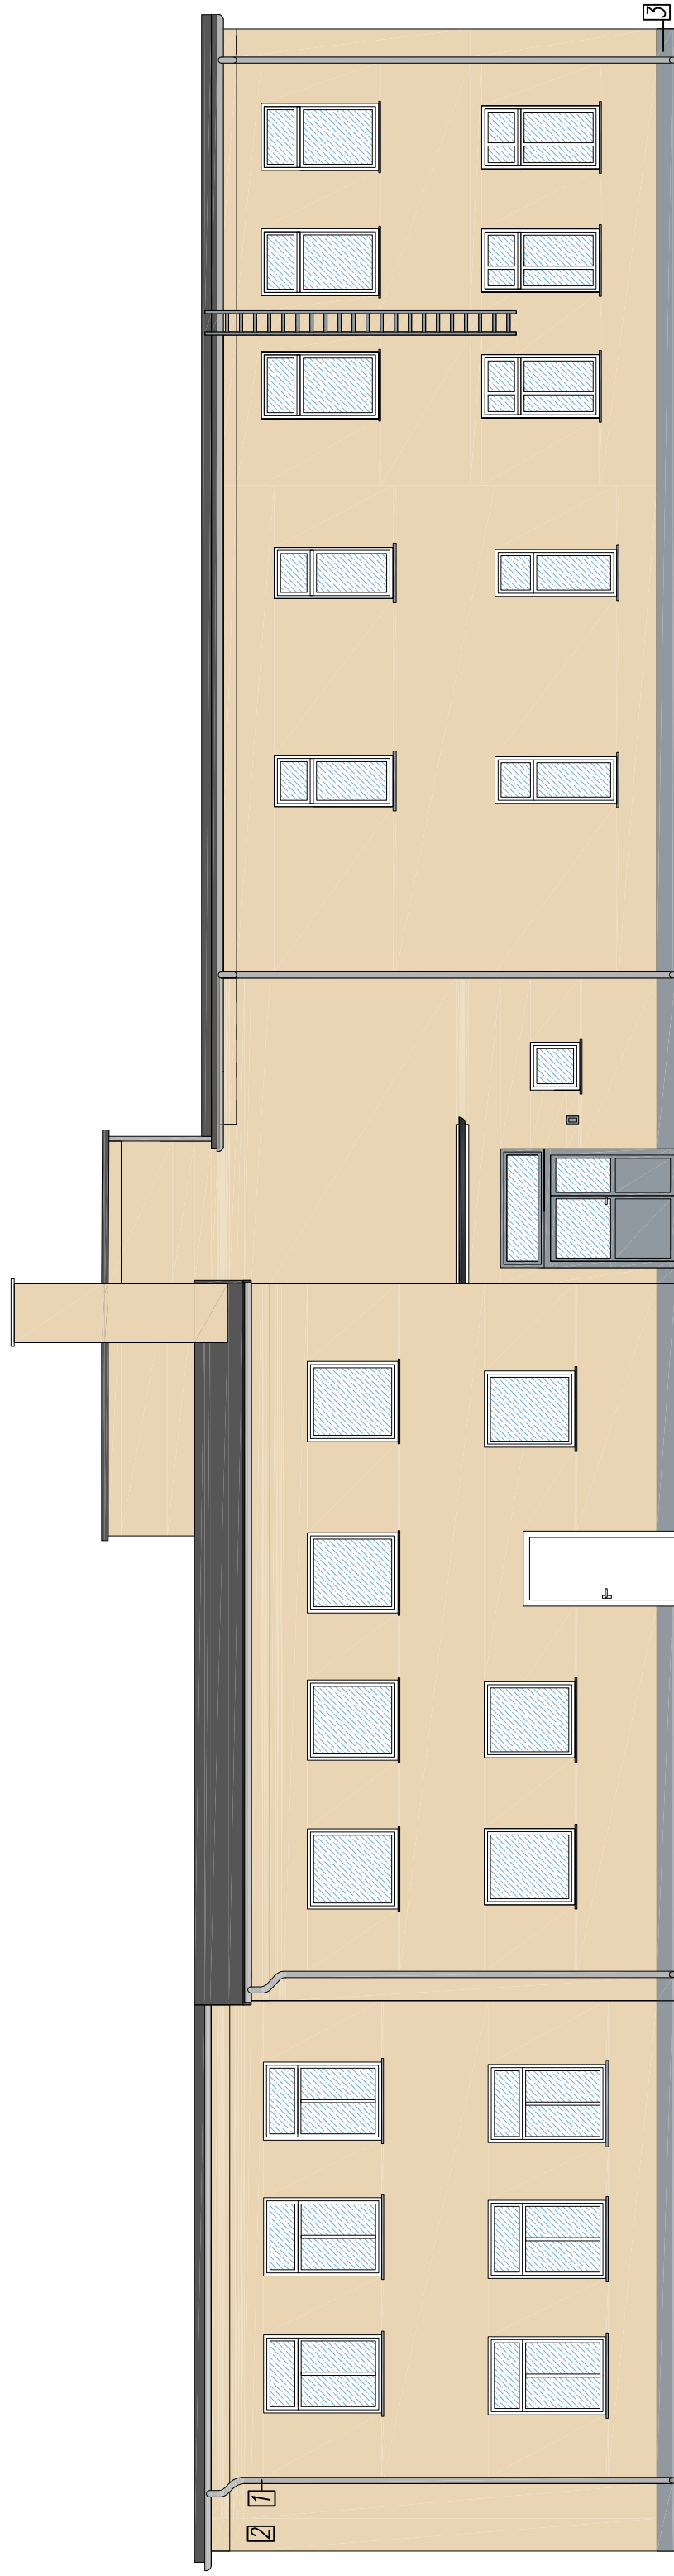

ELEWACJA ZACHODNIA
SKALA 1:100

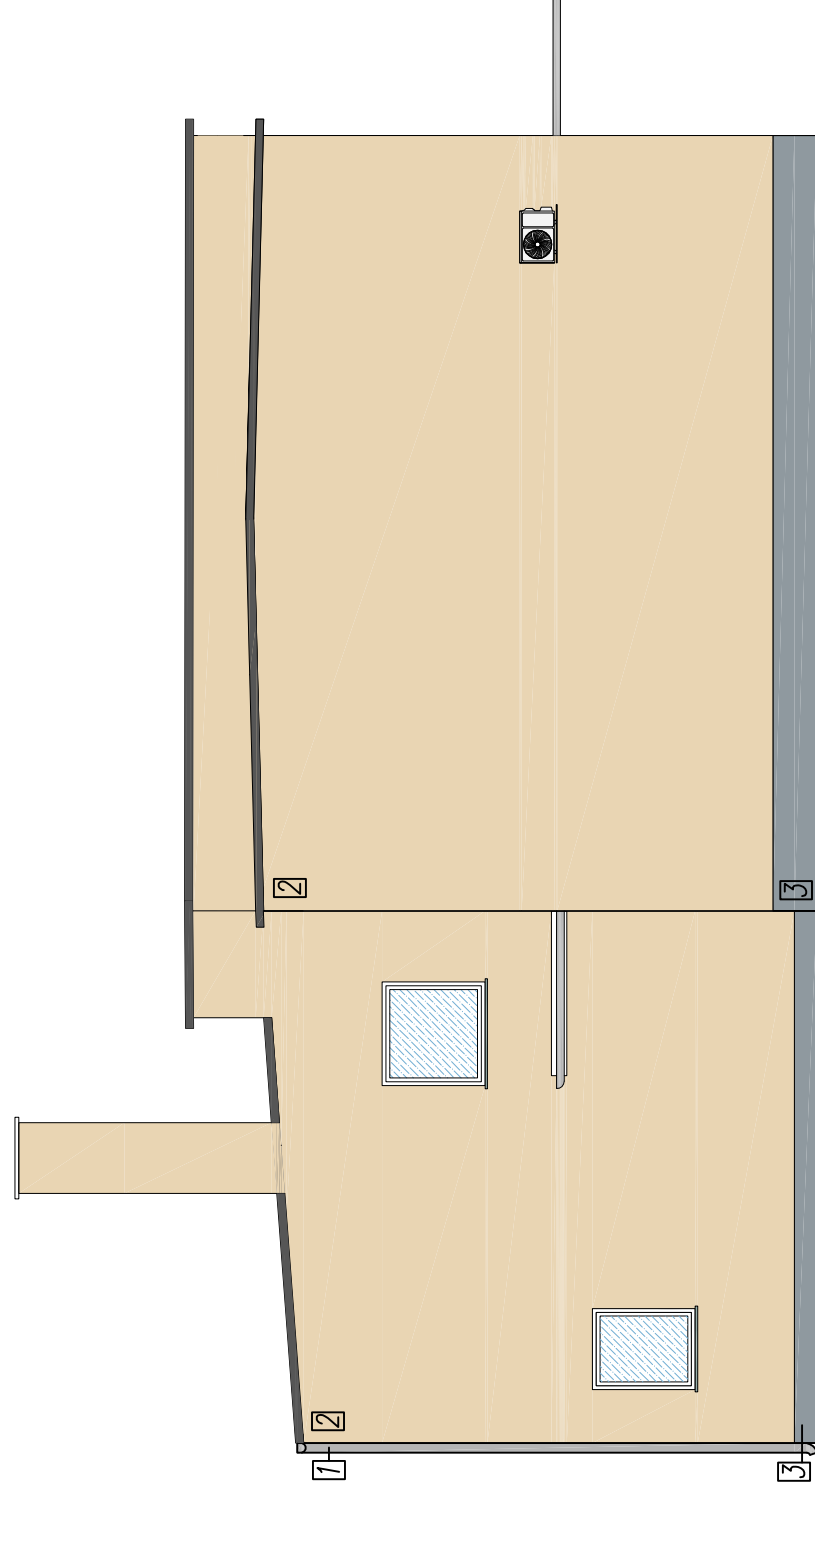

ELEWACJA POŁUDNIOWA
SKALA 1:100

Legend

- 1 Obróbka blacharska kolor szary
- 2 Elewacja pokryta tynkiem bezowym
- 3 Cokoł pokryty tynkiem w kolorze szarym
- 4 Stolarka okienna i drzwiowa biała
- 5 Stolarka drzwiowa kolor szary

[illegible]