



ELEWACJA WSCHODNIA – FRONTOWA
SKALA 1:100

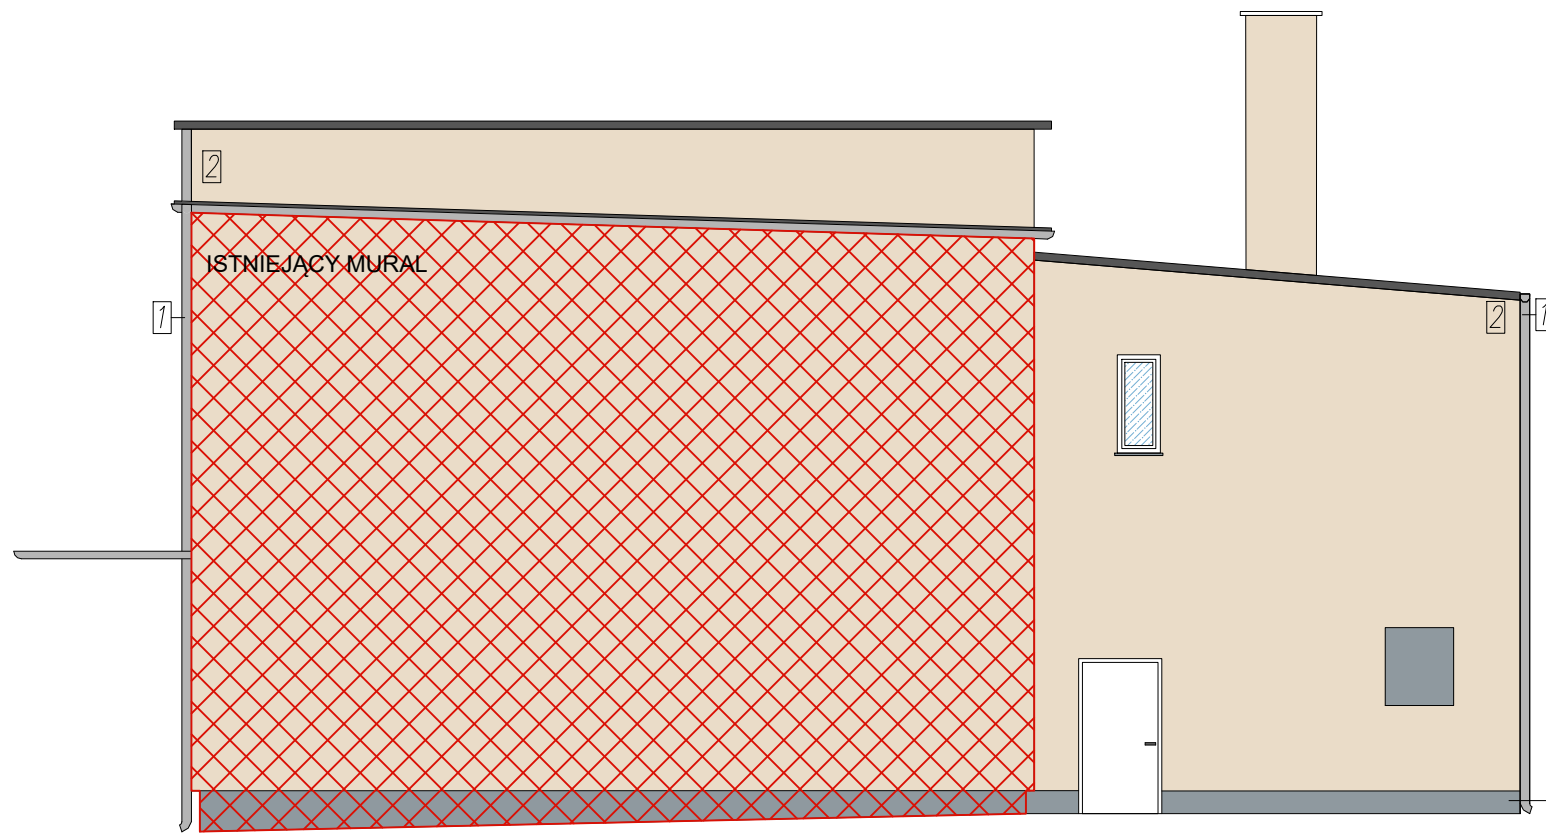

ELEWACJA PÓŁNOCNA
SKALA 1:100




ELEWACJA ZACHODNIA
SKALA 1:100

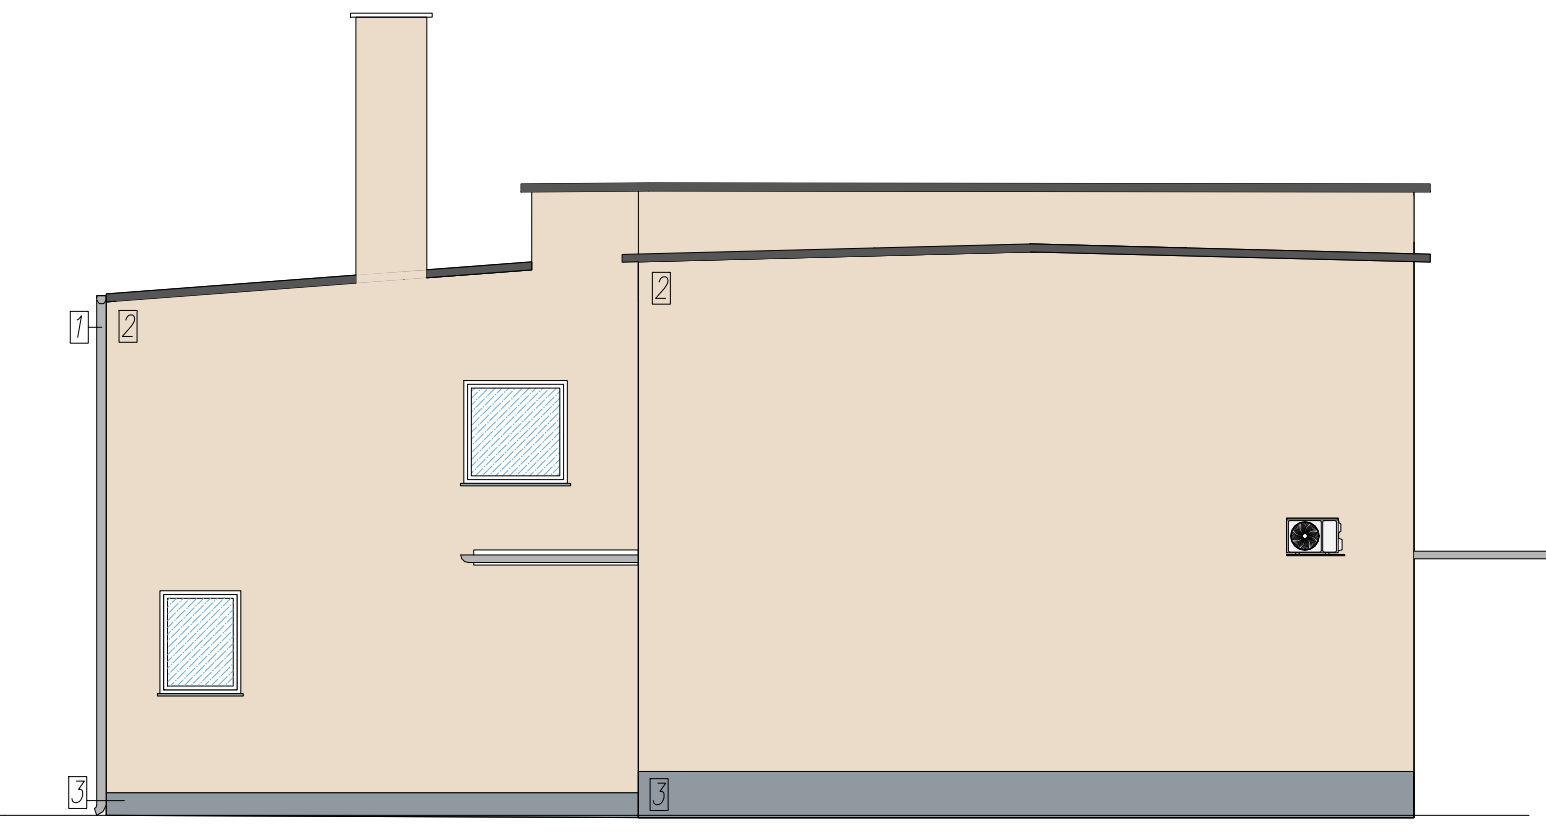

ELEWACJA POŁUDNIOWA
SKALA 1:100

Legenda:

- 1 Obróbka blacharska kolor szary RAL 7035
2 Elewacja pokryta tynkiem kolor beżowy
3 Cokół pokryty tynkiem kolor szary
4 Stalarka okienna i drzwiowa biała kolor RAL 9016
5 Stalarka drzwiowa kolor szara RAL 7001

<div><div></div><div>REALIZACJA BUDÓW I PROJEKTÓW BUDOWLANYCH SPÓŁKA Z OGRANICZONĄ ODPOWIEDZIALNOŚCIĄ</div></div>			
Objekt:	Termomodernizacja Szkoły Podstawowej w Świnkowie		
Lokalizacja:	ul. Szkolna 4 obręb Świnków, powiat Krotoszyński, woj. wielkopolskie dz. nr 338/2		
Investor:	Miasto i Gmina Krotoszyn, ul. Kółkajtą 7, 63-700 Krotoszyn		
Projektant:	Nazwisko: mgr inż. Joanna Olejniczak-Kozłowska	Uprawnienia: uprawniony projektant w specjalności konstrukcyjno-budowlanej bez ogr. nr upr. WKP/0054/POK/210	Podpis: Data: 20.11.2024
Asystent:	mgr inż. Aleksandra Gabrysiak	-	20.11.2024
Stadium	Projekt architektoniczno-budowlany		
Tytuł rys.:	Elewacja		Nr rys.
Skala	1:100	Nr archiwalny	38/10/KR/24
		5	
Wszystkie prawa autorskie zastrzeżone, ze szczególnym uwzględnieniem przepisów Ustawy o prawie autorskim i prawach pokrewnych (Dz.U. 2022.2559 t.j. wraz z późn. zmianami). Każde wykorzystanie, powielenie i rozpowszechnienie możliwe tylko za pisemną zgodą Klimas Realizacja Budów i Projektów Budowlanych Sp. z o.o.			