


Oświadczam, że niniejszy dokument został opracowany w wyniku prac geodezyjnych i kartograficznych. Operat techniczny zawierający rezultaty tych prac został pozytywnie zweryfikowany przez organ służby geodezyjnej. Jestem świadomy odpowiedzialności kamiej za złożenie fizycznego oświadczenia.

|   |                                     |
|---|-------------------------------------|
| ID zgłoszenia prac geodezyjnych                     | GNO.6640.250.2025                   |
| Organ służby geodezyjnej, który otrzymał zgłoszenie | Starosta Powiatu Wieluńskiego       |
| Data i numer protokołu weryfikacji                  | GNO.6640.250.2025_1<br>10.03.2025   |
| Wykonawca prac geodezyjnych                         | TerraFLY Miłosz Płacek              |
| Imię i nazwisko oraz nr uprawnień kierownika prac   | inż. Miłosz Płacek<br>upr. nr 22798 |

6338150  
5673350  
GEODETA UPRAWNIIONY  
nr 32798  
inż. Miłosz Płacek

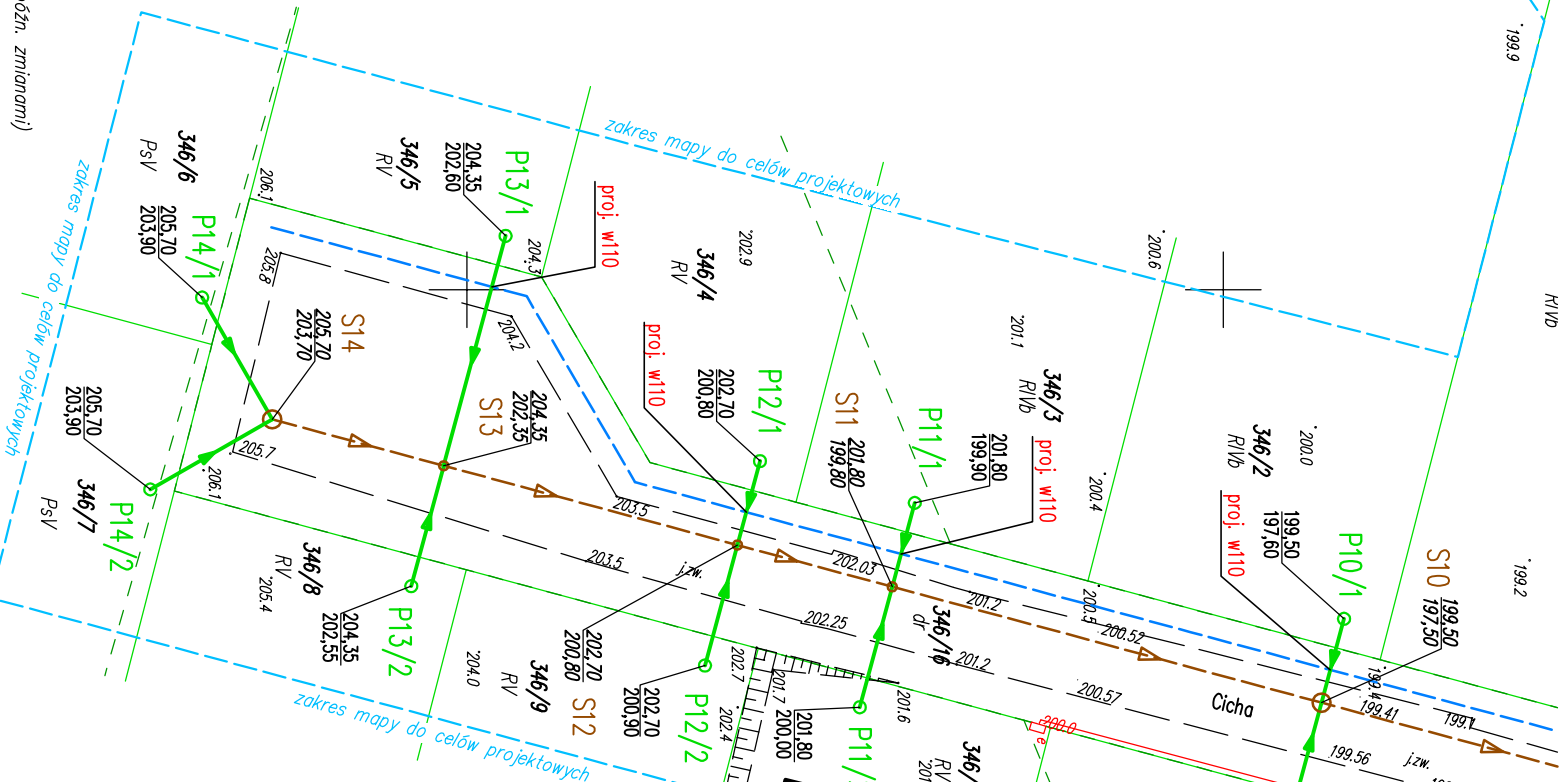

- LEGENDA:
- PROJEKTOWANE PRZYLĄCZA KANALIZACYJNE PVC-U Ø160mm
- P2 – P14 STUDZIENKI TWORZYWOWE Dw=315mm ; 15 sztuk
- K6 PUNKT KOŃCOWY PRZYLĄCZA W GRANICY DZIAŁKI PASA DROGOWEGO

UWAGA:

SECI WOD-KAN WG ODRĘBNEGO PROJEKTU I ZGŁOSZENIA BUDOWY

SEĆ KANALIZACJI SANITARNEJ PVC-U Ø200x5,9mm

S3; S6; S10; S14 STUDNIE Z KRĘGÓW ŻELBETOWYCH D=1000mm

S1; S2; S4; S5; S7; S8; S9; S11; S12; S13 STUDNIE TWORZYWOWE D=425mm

SEĆ WODOCIĄGOWA PE100 Ø110x6,6mm

Uwagi:  
Nie wyklucza się istnienia w terenie innych przewodów,  
o których brak informacji. Wynika to z zaszczości historycznych  
lub niedopełnienia przepisów dotyczących zgłoszenia do inwentaryzacji.

(Ustawa z dnia 17 maja 1989 Prawo Geodezyjne i Kartograficzne, Dz. U. Nr 30/1989 poz. 163 z późn. zmianami)

Granice działek wg Ewidencji Gruntów i Budynków oraz materiałów archiwalnych.

Organem odpowiedzialnym za dane EGIB jest Starosta Powiatu.

(ustawa Prawo geodezyjne i kartograficzne art. 7d pkt 1, Dz.U. z 2019 r. poz. 725).

## Mapa do celów projektowych

| Mapa do celów projektowych |            |               |                                |                |   |
|----------------------------|------------|---------------|--------------------------------|----------------|---|
| Województwo:               | łódzkie    | 10            | Skala mapy:                    | 1:500          | Wykonawca:  |
| Powiat:                    | wieluński  | 1017          | Układ współrzędnych poziomych: | PL-2000/6      | TerraFLY Miłosz Płacek<br>ul. Andrzeja Kmicica 13, 98-300 Wieluń<br>NIP: 8322082901, REGON: 380240480<br>tel. 669-472-291, mail: biuro@terrafly.pl<br>Kierownik prac:<br>GEODETA UPRAWNIIONY<br>inż. Miłosz Płacek, upr. nr 22798 |
| Miasto/gmina:              | gm. Wieluń | 101709_5      | Układ wysokościowy:            | PL-EVRF2007-NH |   |
| Obręb:                     | GASZYN     | 101709_5.0005 | Pomiar uzupełniający z dnia:   | 05.03.2025     |   |
| Ulica:                     | Cicha      |               | Sekcje:                        |                |   |
| Działka:                   | 346/16     |               |                                |                |   |
|                            |            |               | ID: GNO.6640.250.2025          |                |   |

|  |   |        |           |
|--|---|--------|-----------|
| Zamierzenie budowlane                            | BUDOWA PRZYLĄCZY KANALIZACJI SANITARNEJ     |        |           |
| Rysunek  | PLAN SYTUACYJNY                             |        |           |
| Lokalizacja                                      | GASZYN, ul. CICHĄ gm. Wieluń                |        |           |
| Działki nr ewid.: 300; 346/1-346/14; 346/16; 400 |   |        |           |
| Inwestor   | GMINA WIELUŃ, Wieluń, Pl. Kazimierza Wlk. 1 |        | Skala     |
| Jednostka projektowa                             | BU-P "AKTE" Anna Nowakowska                 |        | 1:500     |
| 98-300 Wieluń, Os. Stare Sody 46/18              |   | Data   |           |
| inne i nazwisko nr uprawnień, izba               |   | podpis | 04.2025r. |
| Projektant                                       | mgr inż. ANNA NOWAKOWSKA                    |        | Nr rys.   |
| upr.projekt. 192/01/NK<br>izba EOB/JS/1523/02    |   |        | 1.2       |