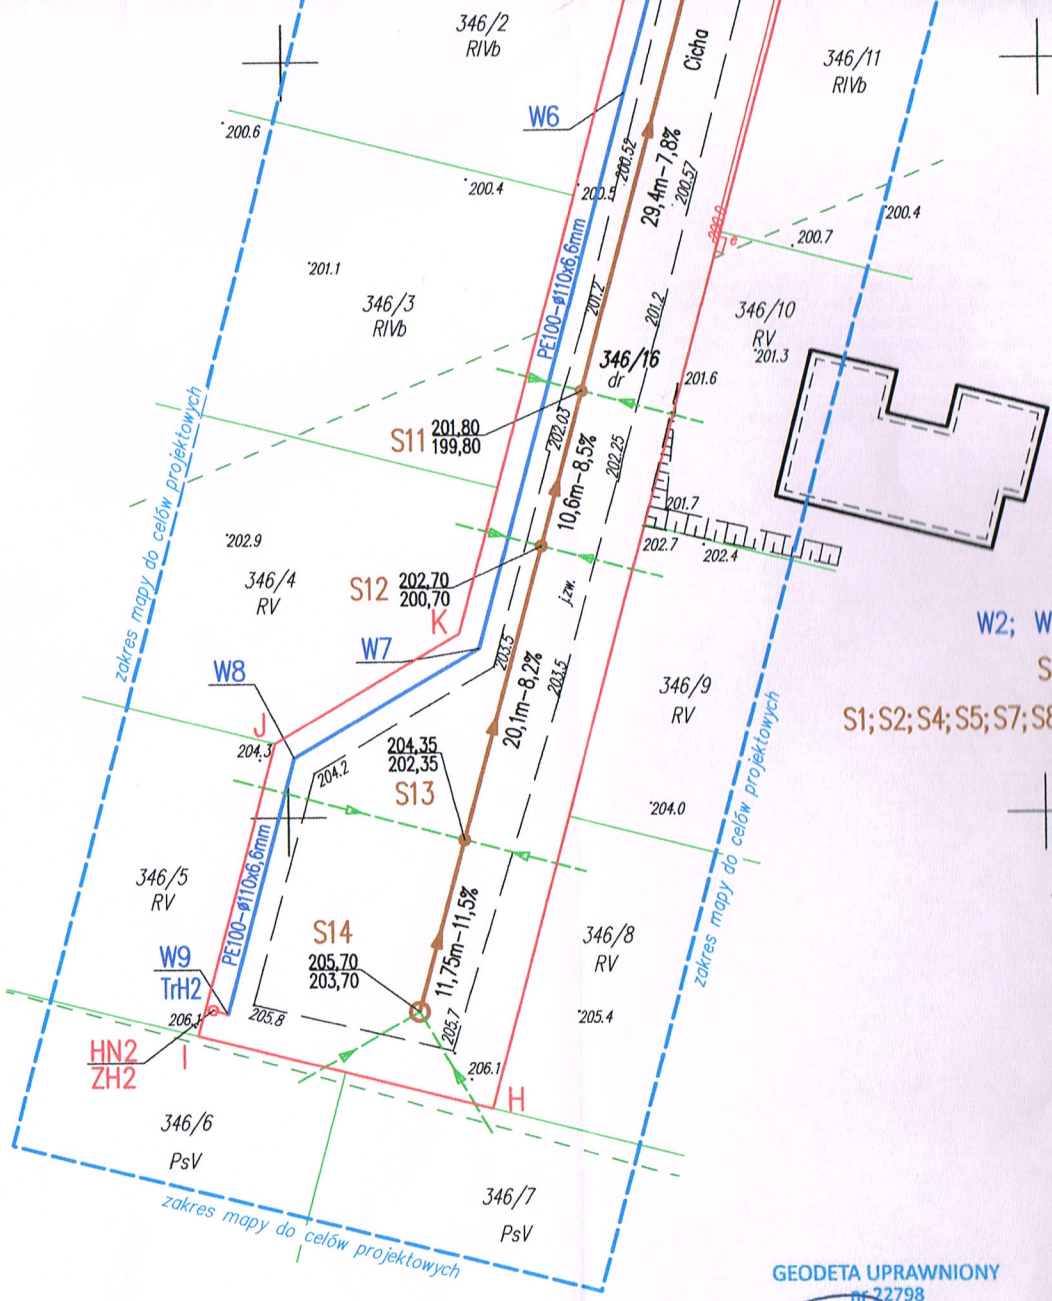

A–B–...–Ł–A — GRANICA TERENU OBJĘTEGO ZAMIERZENIEM BUDOWLANYM

PROJEKTOWANA SIEĆ KANALIZACJI SANITARNEJ PVC–U ø200x5,9mm

PROJEKTOWANA SIEĆ WODOCIĄGOWA PE100 ø110x6,6mm

ZS1	zasuwa sieciowa DN80 z obudową i skrzynką żeliwną.
ZS2	zasuwa sieciowa DN100 z obudową i skrzynką żeliwną.
TrS	trójnik żeliwny kołnierzowy DN80/DN80
R	redukcja DN80/DN100
TrH1; TRH2	trójnik żeliwny kołnierzowy DN100/DN80
HN1; HN2	hydrant nadziemny DN80 z samoczynnym odwodnieniem, z zabezpieczeniem w przypadku złamania i z podwójnym zamknięciem
ZH1; ZH2	zasuwa hydrantowa DN80 z obudową i skrzynką żeliwną
W2; W4; W5; W7; W8	kolano – < 45°
S3; S6; S10; S14	studnia z kręgów żelbetowych D=1000mm
S1; S2; S4; S5; S7; S8; S9; S11; S12; S13	studnia tworzywowa D=425mm

UWAGA:

PRZYŁĄCZA KANALIZACYJNE WG ODRĘBNEGO OPRACOWANIA (POZA ZAKRESEM ZGŁOSZENIA BUDOWY SIECI KANALIZACYJNEJ)

PRZEDSIEBIORSTWO KOMUNALNE Sp. z o.o.
98-300 WIELUŃ, ul. Zamenhofa 17
tel. 43 843 31 15
Regon 730034235, NIP 832000358...
Nr KRS 0000133507
Sąd Rejonowy dla Łodzi Śródmieścia
kapitał zakładowy: 13 560 000 zł

"Projekt ... uzgodniono bez uwag"

6538150 5673350

ZASTĘPCA KIEROWNIKA
Działu Wodociągów i Kanalizacji

mgr Paweł Misiak

NW-0122/25
20.05.2025

Uwaga!
Nie wyklucza się istnienia w terenie innych przewodów, o których brak informacji. Wynika to z zaszłości historycznych lub niedopełnienia przepisów dotyczących zgłoszenia do inwentaryzacji.
(Ustawa z dnia 17 maja 1989 Prawo Geodezyjne i Kartograficzne, Dz. U. Nr 30/1989 poz. 163 z późn. zmianami)

Granice działek wg Ewidencji Gruntów i Budynków oraz materiałów archiwalnych. Organem odpowiedzialnym za dane EGiB jest Starosta Powiatu.
(ustawa Prawo geodezyjne i kartograficzne art. 7d pkt 1, Dz.U. z 2019 r. poz. 725).

GEODETA UPRAWNIONY
nr 22798
inż. Miłosz Placek

RZECZOZNAWCA DO SPRAW ZABEZPIECZEŃ PRZECIWPOŻAROWYCH
mgr inż. Sławomir Tatara Nr upr. 462/2003
Wieluń, dnia 22.05.2025r.
(miejscowość, data)
Zgodność projektu z wymaganiami ochrony przeciwpożarowej
~~nie~~ stwierdzana
bez uwag ~~z uwagami:~~

Oświadczam, że niniejszy dokument został opracowany w wyniku prac geodezyjnych i kartograficznych.
Operat techniczny zawierający rezultaty tych prac został pozytywnie zweryfikowany przez organ służby geodezyjnej. Jestem świadomy odpowiedzialności karnej za złożenie fałszywego oświadczenia.

ID zgłoszenia prac geodezyjnych	GNO.6640.250.2025
Organ służby geodezyjnej, który otrzymał zgłoszenie	Starosta Powiatu Wieluńskiego
Data i numer protokołu weryfikacji	GNO.6640.250.2025_1 10.03.2025
Wykonawca prac geodezyjnych	TerraFLY Miłosz Placek
Imię i nazwisko oraz nr uprawnień kierownika prac	inż. Miłosz Placek upr. nr 22798

Mapa do celów projektowych

Województwo:	łódzkie	10	**Skala mapy:**	1:500	**Wykonawca:**
Powiat:	wieluński	1017	**Układ współrzędnych poziomych:**	PL-2000/6	**TerraFLY Miłosz Placek**
Miasto/gmina:	gm. Wieluń	101709_5	**Układ wysokościowy:**	PL-EVRF2007-NH	ul. Andrzeja Kmicica 13, 98-300 Wieluń
Obręb:	GASZYN	101709_5.0005	**Pomiar uzupełniający z dnia:**	05.03.2025	NIP: 8322082901, REGON: 380240480
Ulica:	Cicha		**Sekcje:**		tel. 669-472-291, mail: biuro@terrafly.pl
Działka:	346/16		6.150.25.09.2.4, 6.150.25.09.4.2		**Kierownik prac:** GEODETA UPRAWNIONY inż. Miłosz Placek, upr. nr 22798
			ID: GNO.6640.250.2025		

Zamierzenie budowlane	BUDOWA SIECI WODOCIĄGOWEJ BUDOWA SIECI KANALIZACJI SANITARNEJ		
Rysunek	PROJEKT ZAGOSPODAROWANIA TERENU		
Lokalizacja	GASZYN, ul. CICHA gm. Wieluń Identyfikator działki: 101709_5.0005.300 Identyfikator działki: 101709_5.0005.346/16 Identyfikator działki: 101709_5.0005.440		
Inwestor	GMINA WIELUŃ, Wieluń, Pl. Kazimierza Wlk. 1		Skala 1:500
Jednostka projektowa	BU-P "AKTE" Anna Nowakowska 98-300 Wieluń, Os. Stare Sady 46/18		Data 04.2025r.
	imię i nazwisko, nr uprawnień, izba	podpis	
Projektant	mgr inż. ANNA NOWAKOWSKA upr.projekt. 192/01/Wł. izba ŁOD/IS/1523/02	mgr inż. Anna Nowakowska UPR. BUD. W SPEC. INSTAL. SANIT. nr ewid. 192/01/Wł. ŁOD/IS/1523/02	Nr rys. 1

20