



Poziom porównawczy 193,00 m n.p.m.

[illegible]

UWAGA: W0-W1 - istniejący wodociąg w90-PVC

Zamierzenie budowlane:  
BUDOWA SIECI WODOCIĄGOWEJ  
BUDOWA SIECI KANALIZACJI SANITARNEJ  
Lokalizacja:  
GASZYŃ, ul. Cicha; dz. nr ewid. 300; 346/16; 440  
Rys. nr 2.1 :  
PROFIL PODŁUŻNY SIECI WODOCIĄGOWEJ  
Skala 1:50/100  
Data: kwiecień 2025r.  
Projektant:

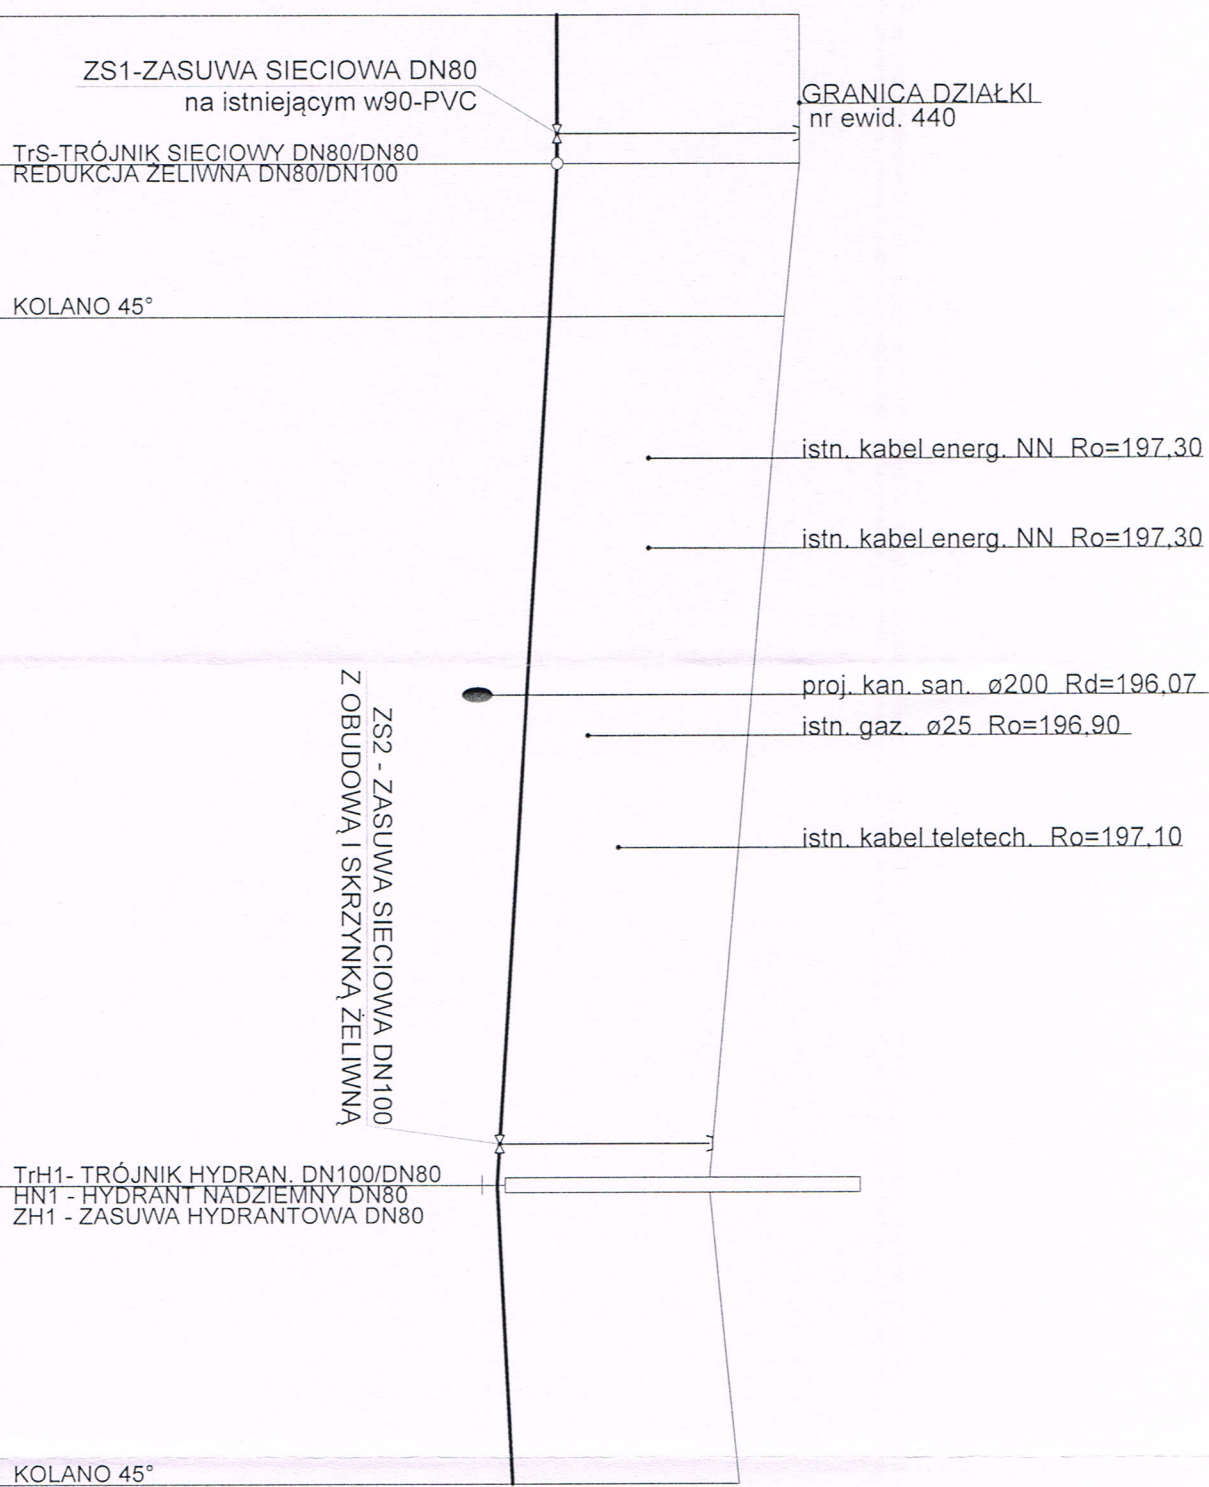

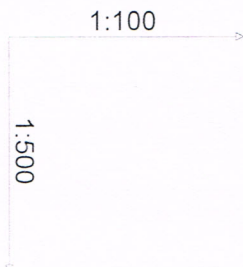

Poziom porównawczy 194,00 m n.p.m.

Rzędna terenu projektowanego	197.90	198.50	200.50	203.50	204.35	206.00
Rzędna terenu istniejącego	197.90	198.50	200.50	203.50	204.35	206.00
Rzędna osi rurociągu [m]	196.40	197.00	198.49	200.56	202.00	202.99
Zagłębienie osi rurociągu	1.50	1.50	1.50	1.50	1.50	1.50
Odległości [m]	22.50	38.00	38.05	14.20	17.50	
Średnice, materiał	PE100 SDR17_sz 110x6,6	PE100 SDR17_sz 110x6,6	PE100 SDR17_sz 110x6,6	PE100 SDR17_sz 110x6,6	PE100 SDR17_sz 110x6,6	PE100 SDR17_sz 110x6,6
Spadek	2,7 %	5,3 %	7,9 %	6,0 %	9,4 %	
Długość trasy [m]	17.65	40.15	68.55	78.15	97.95	108.55

W4

W5

W6

W7

W8

W9

KOLANO 45°

KOLANO 45°

proj. kan. san. ø160  
Rd=197,55  
(do działki nr 346/2)

proj. kan. san. ø160  
Rd=199,85  
(do działki nr 346/3)

proj. kan. san. ø160  
Rd=200,75  
(do działki nr 346/4)

KOLANO 45°

KOLANO 45°

proj. kan. san. ø160  
Rd=202,55  
(do działki nr 346/5)

TrH2- TRÓJNIK HYDRANTOWY DN100/DN80  
HN2 - HYDRANT NADZIEMNY DN80  
ZH2 - ZASUWA HYDRANTOWA DN80

Zamierzenie budowlane:

BUDOWA SIECI WODOCIAŁOWEJ  
BUDOWA SIECI KANALIZACJI SANITARNEJ

Lokalizacja:

GASZYŃ, ul. Cicha; dz. nr ewid. 300; 346/16; 440  
Rys. nr 2.2 : PROFIL PODŁUŻNY SIECI WODOCIAŁOWEJ  
Skala 1:100/500  
Data: kwiecień 2025r.

Projektant:

mgr inż. Anna Nowakowska

UPR. BUD. W SPEC. INSTA. SANIT.  
nr ewid. 192/01/MŁ  
ŁOD/IS/1523/02