
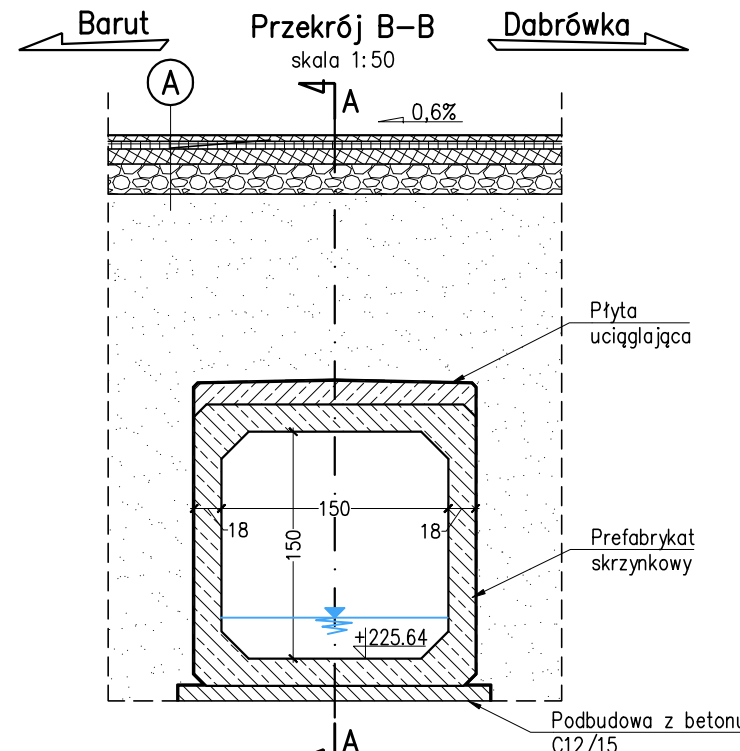
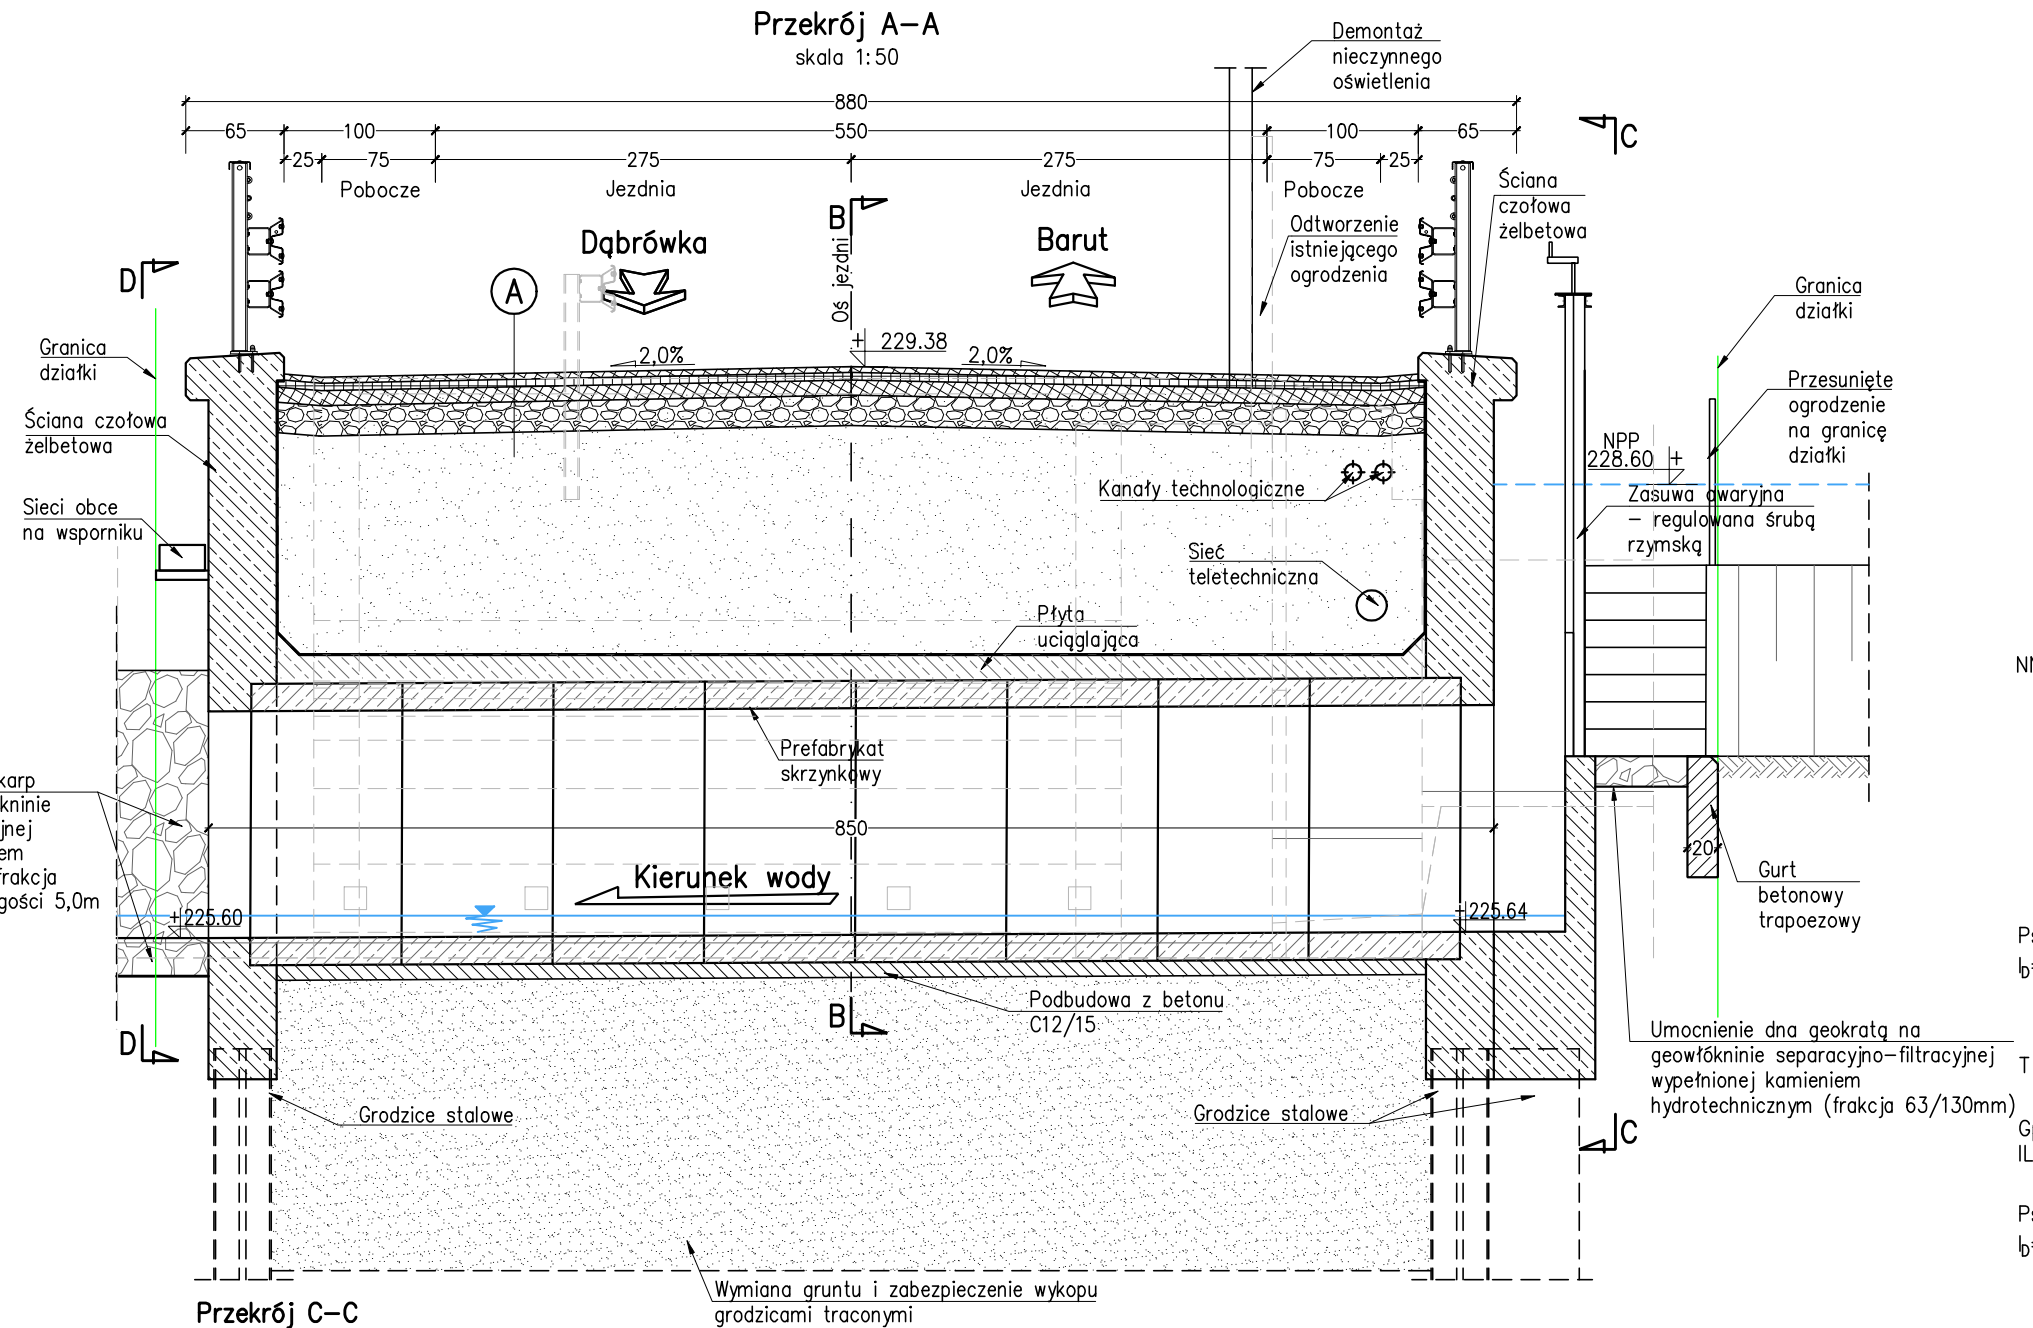


LEGENDA:


- Granice działek
- Działki w zakresie inwestycji
- Nawierzchnia jezdni asfaltowe na przeprawie i dojazdach
- Pobocza asfaltowe
- Projektowana barieroporecz
- Istniejące drzewo przeznaczone do wycinki z uwagi na kolizję z inwestycją

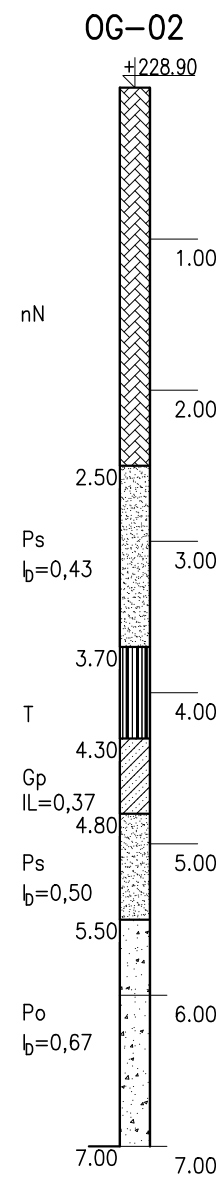

A

4,0cm	Warstwa scieralna z betonu asfaltowego AS 11S
5,0cm	Warstwa wiążąca z betonu asfaltowego AC 16W
10,0cm	Podbudowa zasadnicza z betonu asfaltowego AC 22P
20,0cm	Podbudowa zasadnicza z kruszywa łamanego

- UWAGI:
- Wymiary podano w centymetrach.
  - Rysunek rozpatrywać łącznie z opisem i pozostałymi rysunkami przedmiotowego opracowania.
  - Dostosowanie wspornika istniejącej sieci leżącej na stronie odpowietrznej przepustu należy dostosować co stoi po stronie Wykonawcy Robót.

INWESTOR:	Zarząd Dróg Powiatowych w Gliwicach ul. Zygmunta Starego 17, 44-100 Gliwice				
JEDNOSTKA PROJEKTOWA:	FASYS MOSTY Sp. z o.o. ul. Jedności Narodowej 83, 50-262 WROCLAW				
OBIEKT:	Przebudowa przepustu drogowego w ciągu drogi powiatowej Nr 2912S w m. Dąbrówka				
STADIUM:	PROJEKT BUDOWLANY				nr rys.: <div>M-02</div>
TYTUŁ RYSUNKU:	Stan projektowany				
STANOWISKO	IMIĘ I NAZWISKO	NR UPRAWNIEN	data: 10.2022	skala: 1:50, 1:100	
PROJEKTANT:	mgr inż. Adam Stempniewicz	97/DOŚ/07	poświadczenie:		
PROJEKTANT:	mgr inż. Szymon Gruba	119/DOŚ/09	poświadczenie:		
SPRAWDZAJĄCY:	mgr inż. Bożena Kuźnik	OPL/1899/PWBM/21	poświadczenie:		
OPRACOWAŁ:	mgr inż. Kamil Ruszkowski	—	poświadczenie:		