Widok z góry
skala 1:100

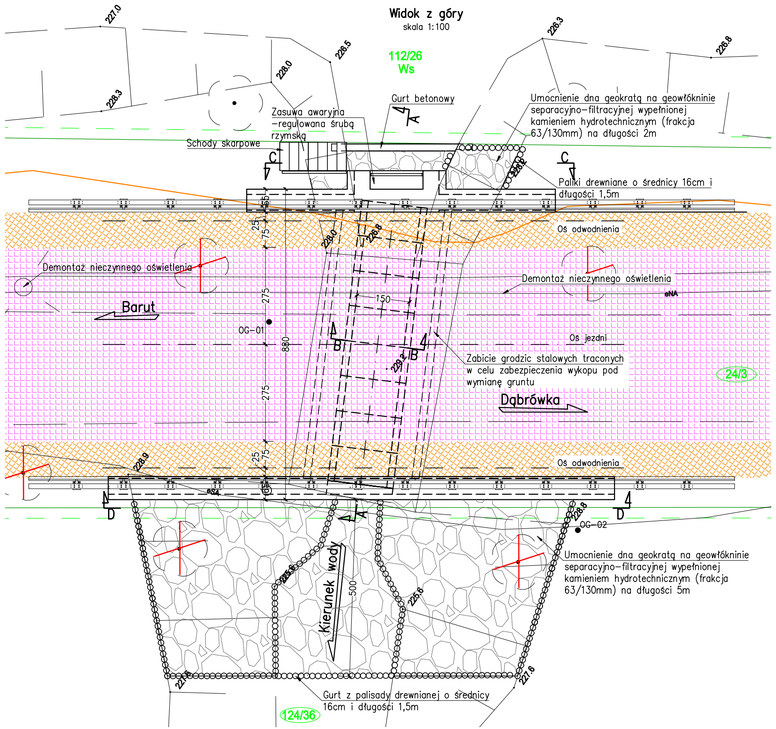

LEGENDA:

- Granice działek
- 24/3 — Działki w zakresie inwestycji
- Nawierzchnia jezdni asfaltowej na przepuście i dojazdach
- Pobocza asfaltowe
- Projektowana barieroporęcz
- Istniejące drzewo przeznaczone do wycinki z uwagi na kolizję z inwestycją

Przekrój A–A
skala 1:50

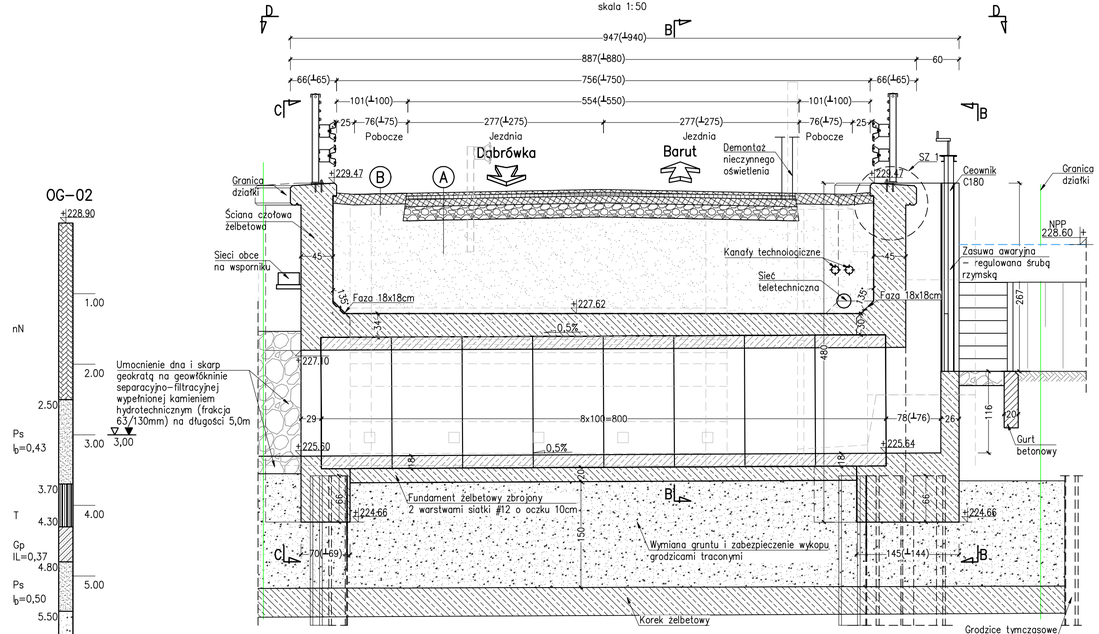

Przekrój B–B
skala 1:50

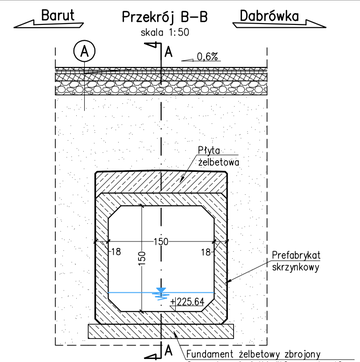

A	
4,0cm	Warstwa ścieralna z betonu asfaltowego AS 11S
6,0cm	Warstwa wiążąca z betonu asfaltowego AC 16W
10,0cm	Podbudowa zasadnicza z betonu asfaltowego AC 22P
20,0cm	Podbudowa zasadnicza z kruszywa łamanego
22,0cm	Warstwa mrozoochronna z mieszanki związanej spoiwem hydraulicznym. C3/4
25,0cm	Warstwa ulepszonego podłoża z gruntu stabilizowanego spoiwem hydraulicznym. C0,4/0,5

B	
15,0cm	Destrukt asfaltowy

UWAGI:

1. Wymiary podano w centymetrach.
2. Rysunek rozpatrywać łącznie z opisem i pozostałymi rysunkami przedmiotowego opracowania.
3. Dostosowanie wspornika istniejącej sieci leżącej na stronie odpowiedniej przepustu należy dostosować co stoi po stronie Wykonawcy Robót.
4. Sposób tymczasowego zabezpieczenia robót jest rozwiązaniem ideowym. Projekt technologiczny zabezpieczenia wykopu wraz z wykonaniem i ewentualnymi uzgodnieniami i obliczeniami leży w gestii Wykonawcy Robót.

Przekrój C–C
skala 1:100

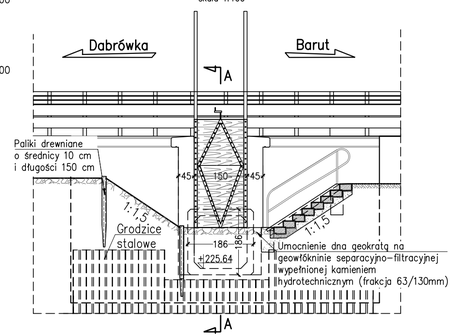

Przekrój D–D
skala 1:100

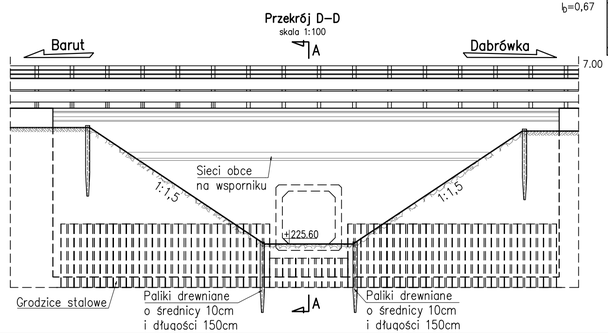

INWESTOR:	Zarząd Dróg Powiatowych w Gliwicach ul. Zygmunta Starego 17, 44–100 GLIWICE			
JEDNOSTKA PROJEKTOWA:	FASYS MOSTY Sp. z o.o. ul. Jedności Narodowej 83, 50–262 WROCŁAW			
OBIEKT:	**Przebudowa przepustu drogowego w ciągu drogi powiatowej Nr 2912S w m. Dąbrówka**			
STADIUM:	PROJEKT BUDOWLANY – TOM4 (PROJEKT TECHNICZNY)		nr rys.:	M–02
TYTUŁ RYSUNKU:	Stan projektowany – rysunek zestawczy			
STANOWISKO	IMIĘ I NAZWISKO	NR UPRAWNIEŃ	data: 12.2022	skala: 1:50, 1:100
PROJEKTANT:	mgr inż. Adam Stempniewicz	97/DOŚ/07	podpis:	
PROJEKTANT:	mgr inż. Szymon Gruba	119/DOŚ/09	podpis:	
SPRAWDZAJĄCY:	mgr inż. Bożena Kuźmik	OPL/1899/PWBM/21	podpis:	
OPRACOWAŁ:	mgr inż. Kamil Ruszkowski	–	podpis:	