

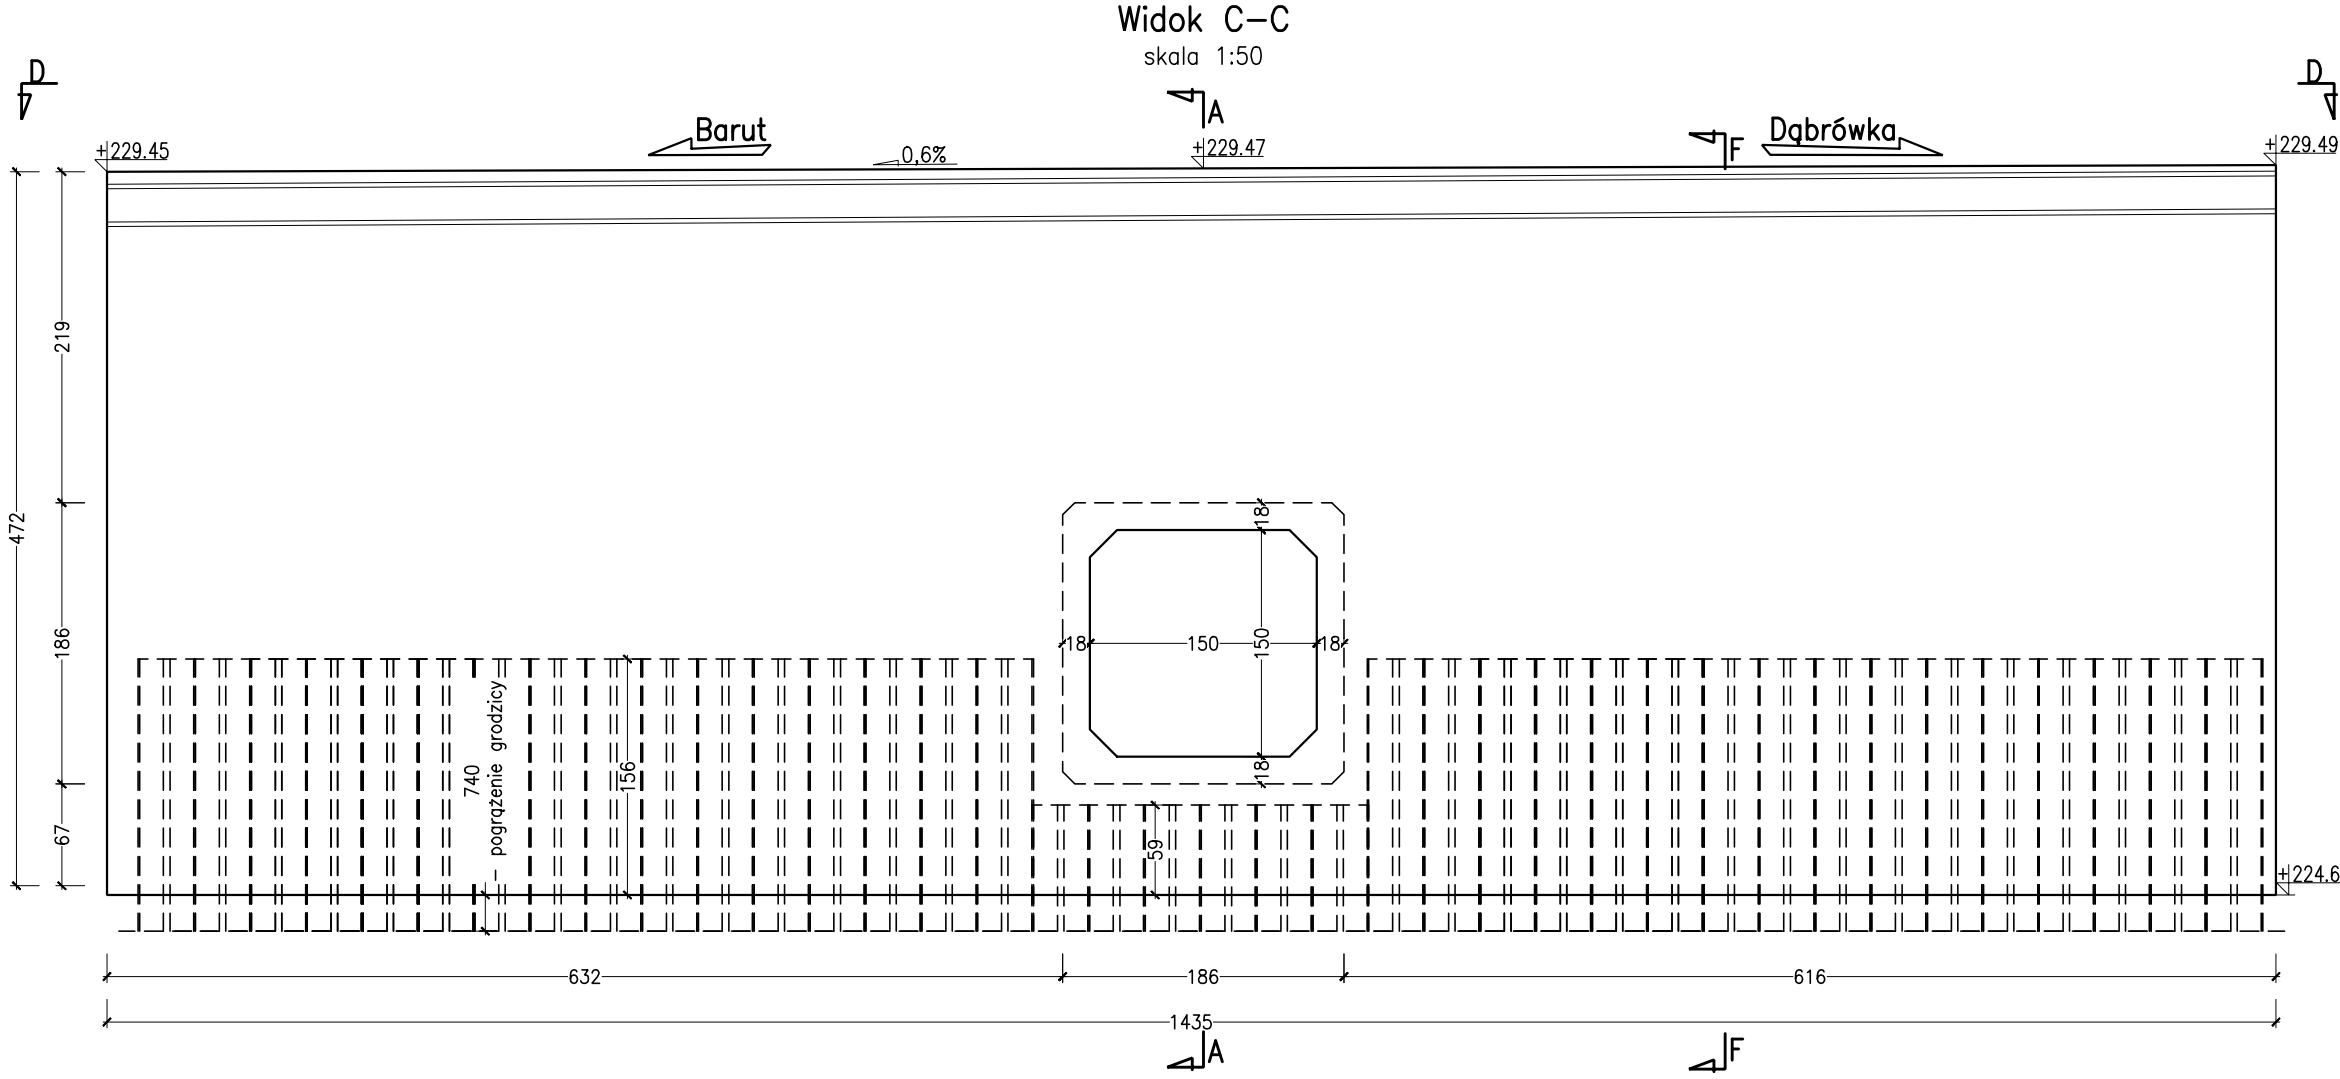
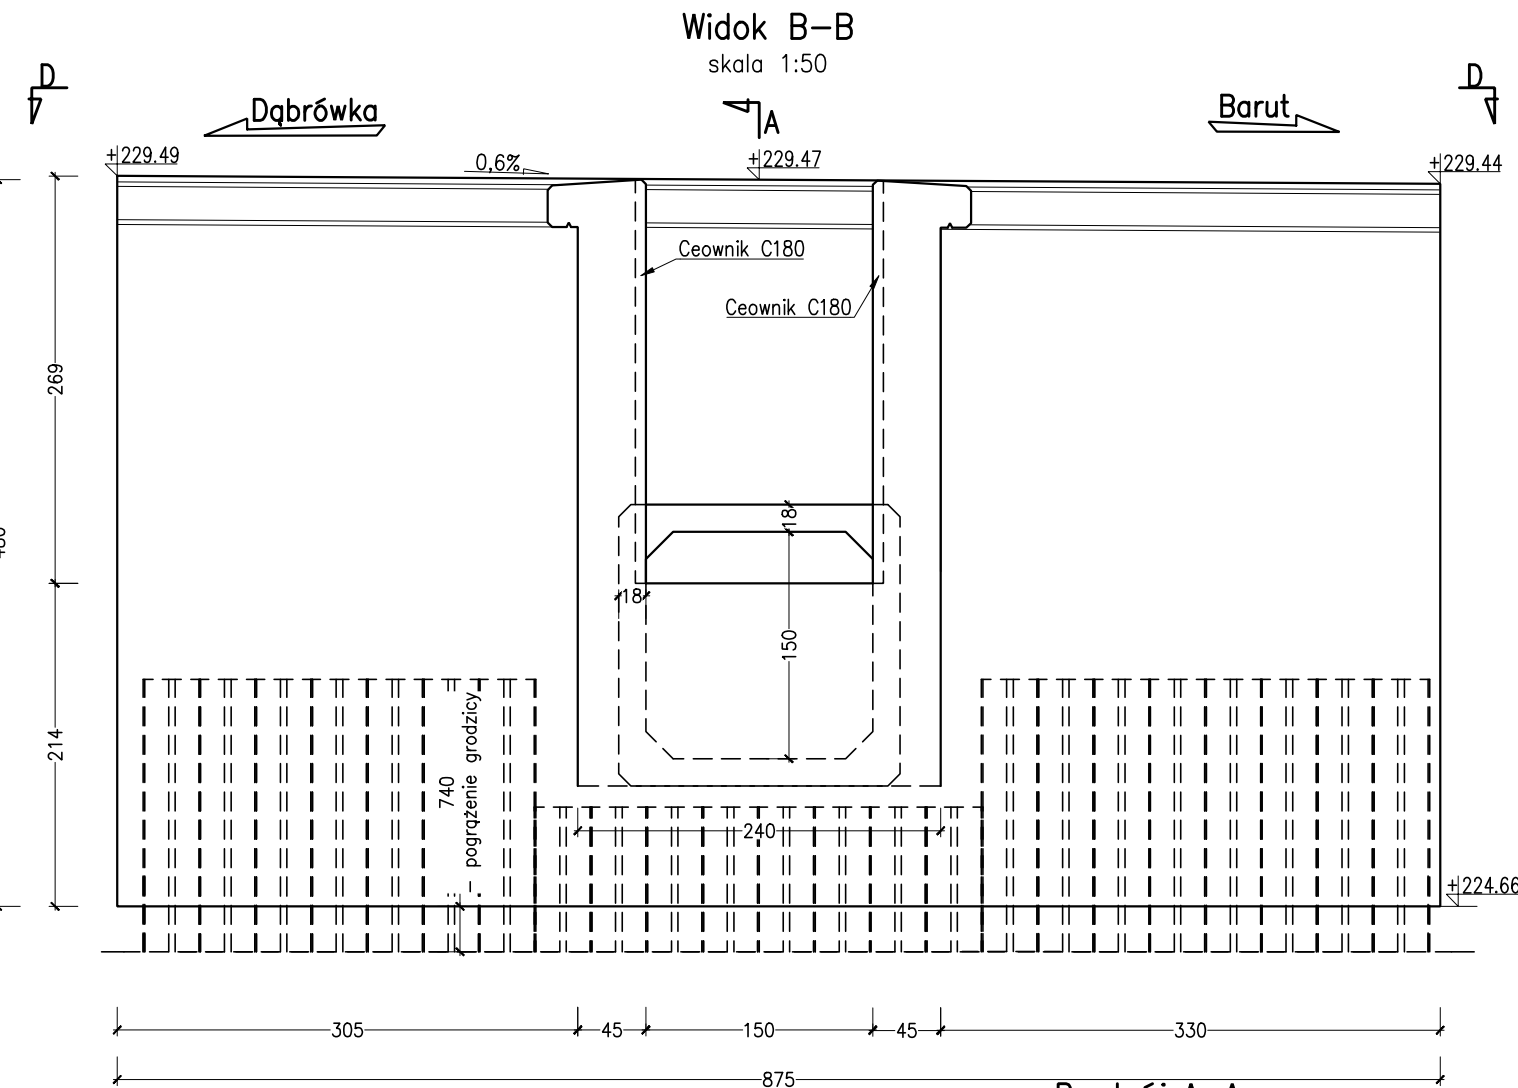
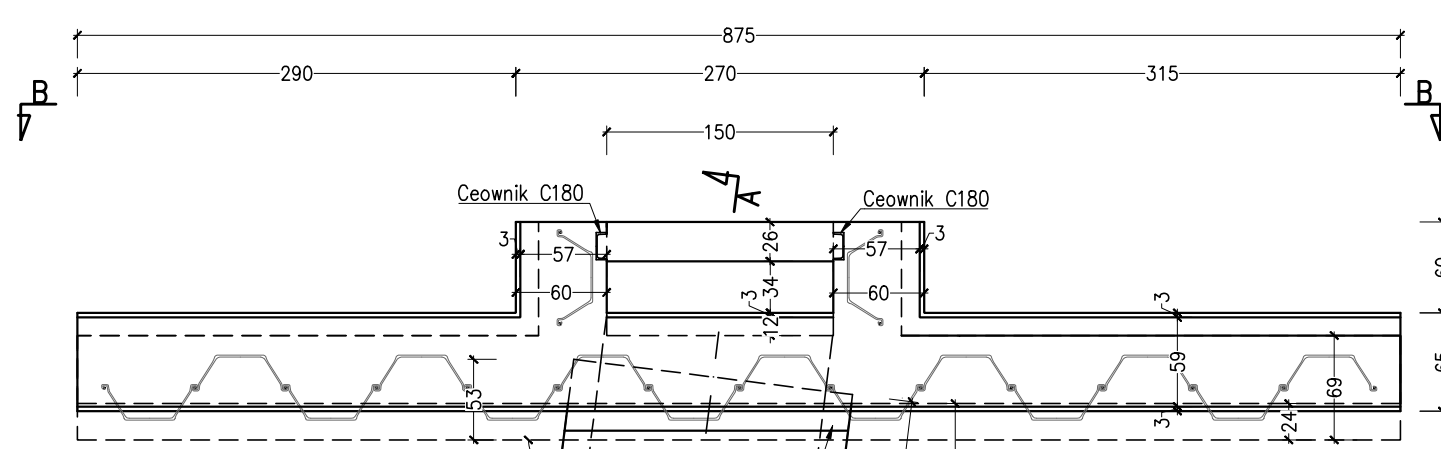
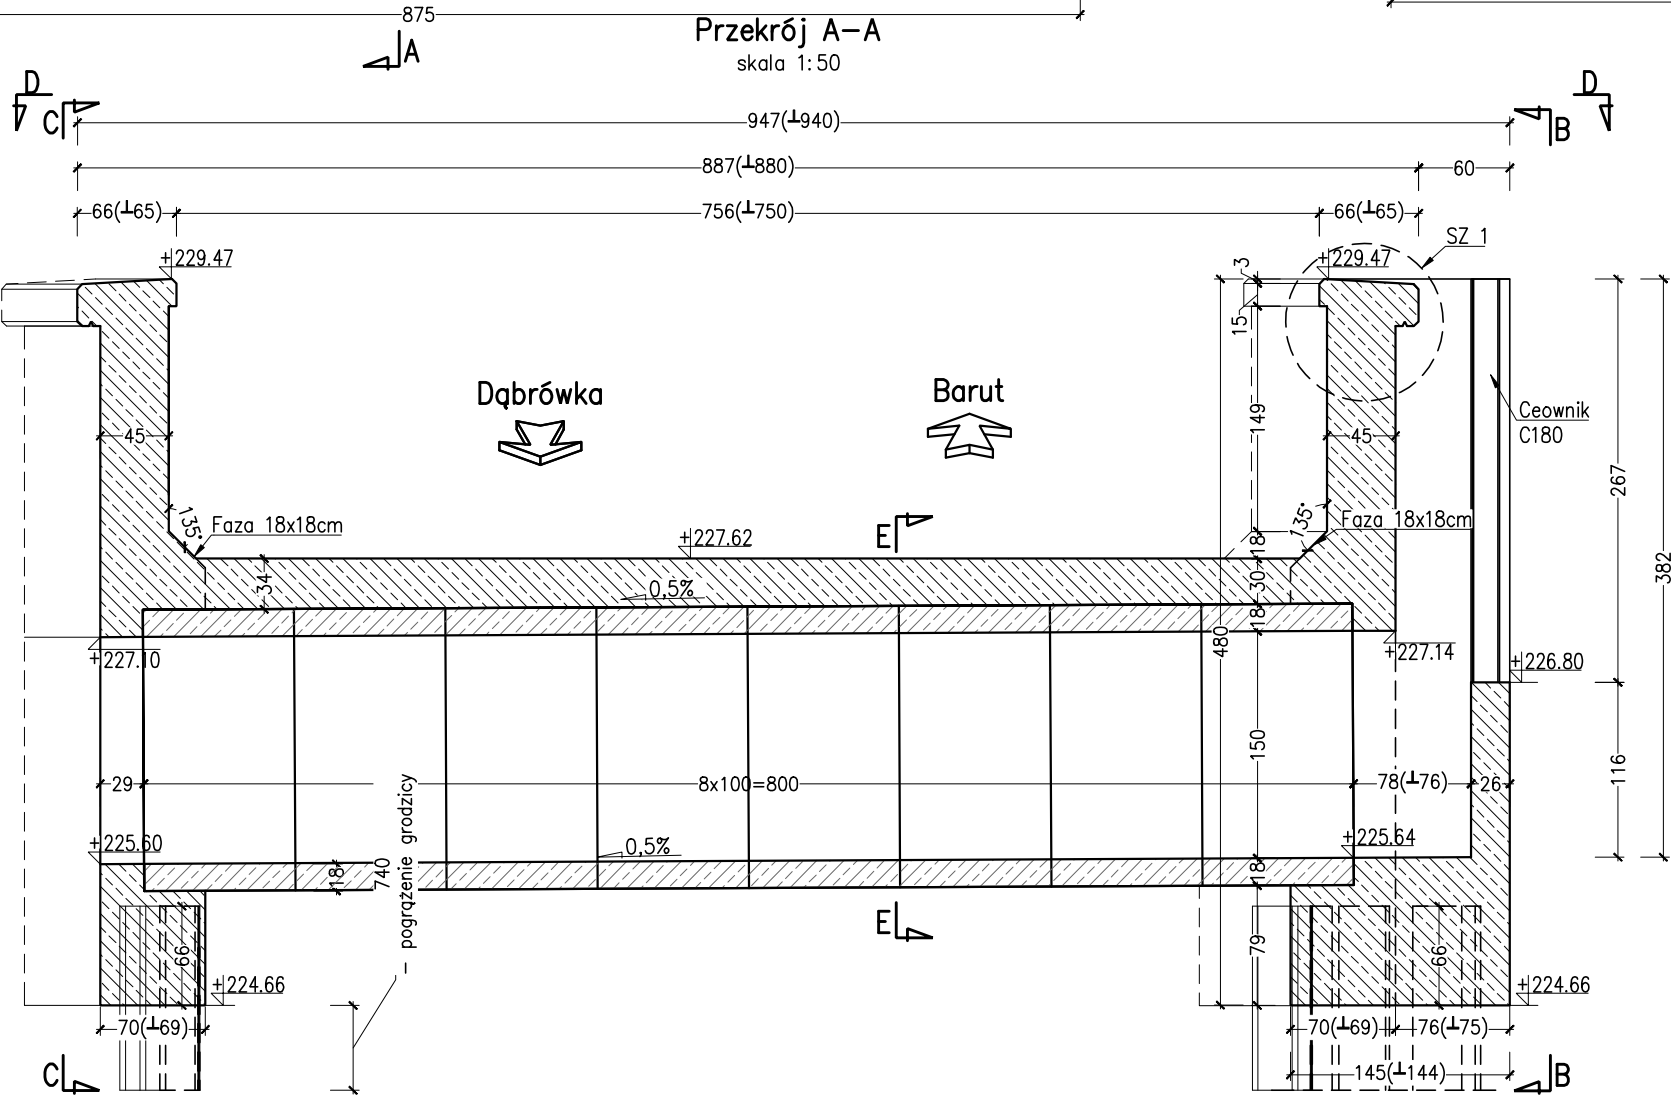




Widok D-D
skala 1:50

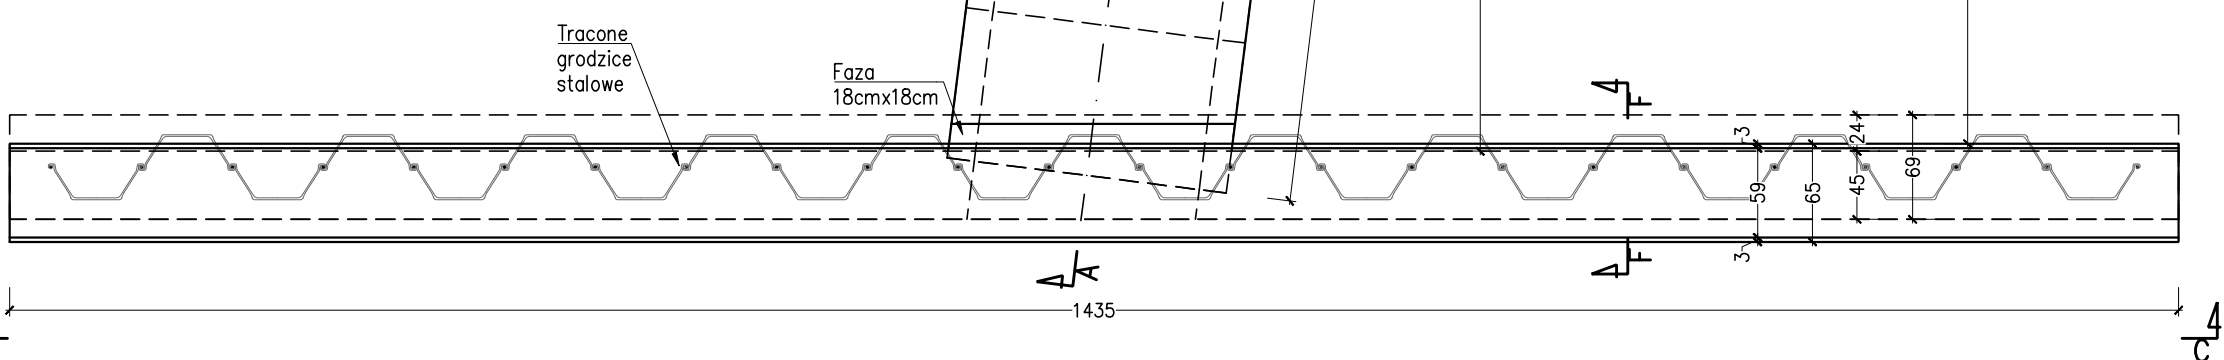

Przekrój E-E
skala 1:50

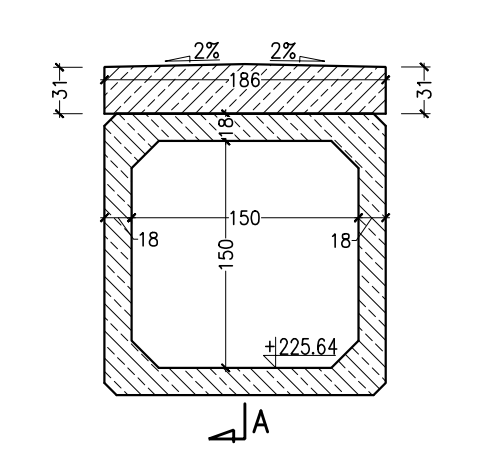

Przekrój F-F
skala 1:50

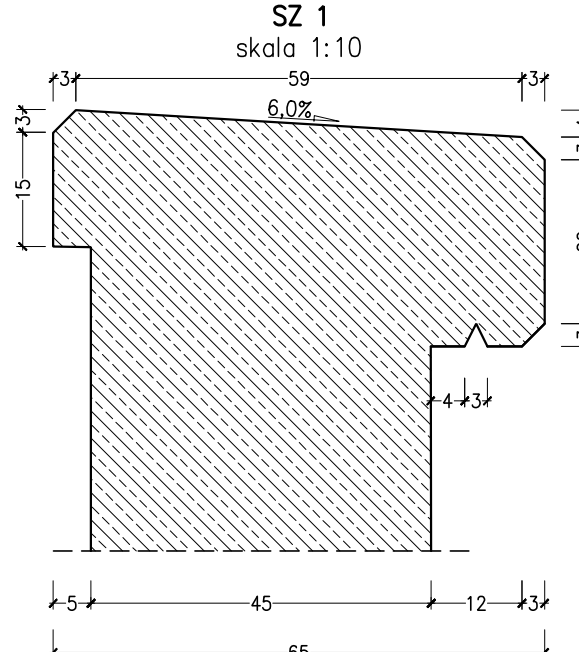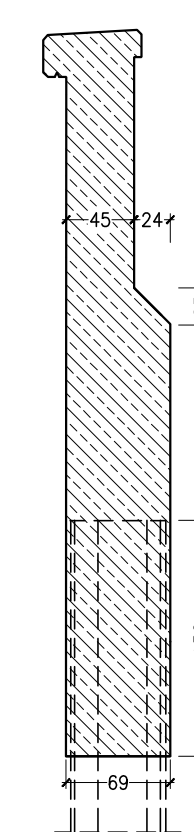

- UWAGI:**
- Wymiary podano w centymetrach.
 - Rysunek rozpatrywać łącznie z opisem i pozostałymi rysunkami przedmiotowego opracowania.
 - Prefabrykaty skrzynkowe przepustu 150cmx150cm należy wykonać i montować zgodnie z "Katalogiem Przepustów Drogowych z Elementó Prefabrykowanych" Transprojekt Warszawa 2007.

INWESTOR:	Zarząd Dróg Powiatowych w Gliwicach ul. Zygmunta Starego 17, 44-100 GLIWICE			
JEDNOSTKA PROJEKTOWA:	FASYS MOSTY Sp. z o.o. ul. Jedności Narodowej 83, 50-262 WROCLAW			
OBIEKT:	Przebudowa przepustu drogowego w ciągu drogi powiatowej Nr 2912S w m. Dąbrówka			
STADIUM:	PROJEKT WYKONAWCZY			nr rys.: M-03
TYTUŁ RYSUNKU:	Rysunek gabarytowy			
STANOWISKO	IMIĘ I NAZWISKO	NR UPRAWNIEN	data: 12.2022	skala: 1:10; 1:50
PROJEKTANT:	mgr inż. Adam Stempniewicz	97/DOŚ/07	podpis: <i>AS</i>	
PROJEKTANT:	mgr inż. Szymon Gruba	119/DOŚ/09	podpis: <i>SG</i>	
SPRAWDZAJĄCY:	mgr inż. Bożena Kuźmnik	OPL/1899/PWBM/21	podpis: <i>BK</i>	
OPRACOWAŁ:	mgr inż. Kamil Ruszkowski	-	podpis: <i>KR</i>	