


CZYSZCZAK

CZ-2÷7; 9÷11

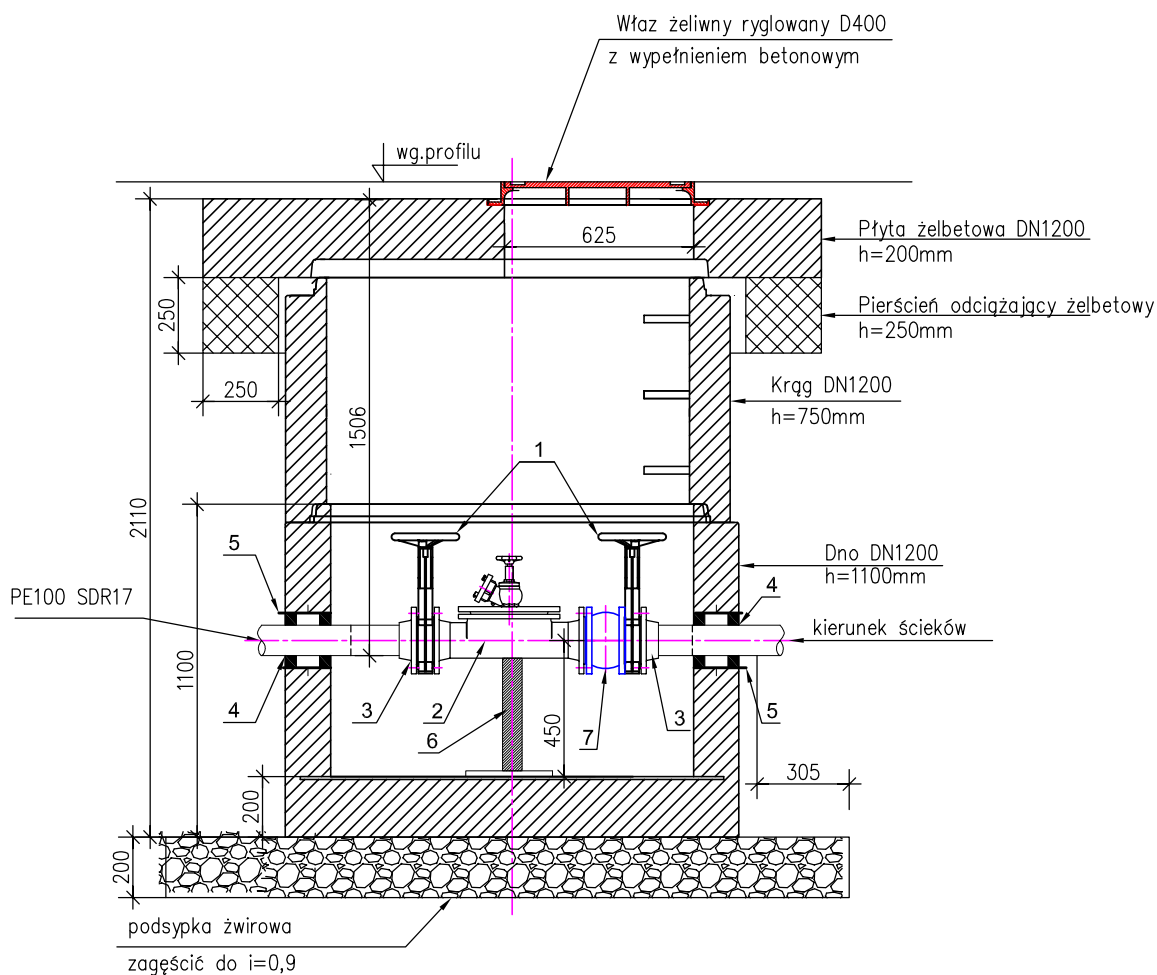

OZNACZENIA

- 1 – zasuwa kanalizacyjna nożowa DN100
- 2 – czyszczak rewizyjny DN100
- 3 – tuleja kołn. DN100+kołn.stalowy DN100 luźny
- 4 – uszczelka gumowa
- 5 – tuleja PVC L=200mm
- 6 – wspornik bet. pod zasuwę
- 7 – kompensator gumowy kołn.DN100;PN10 NBR

 <p>PRZEDSIĘBIORSTWO PROJEKTOWO - USŁUGOWE Ireneusz Życzkowski 18-400 ŁOMŻA ul. Konstytucji 3 Maja 4/42 tel. (86) 218-25-31 mobile:695-594-567 REGON 450155211 NIP 718-122-65-26 e-mail: ireneusz.zyczkowski@wp.pl</p>		
Lokalizacja	BORAWIE	Branża
Inwestor	Gmina RZEKUŃ	sanitarna
NAZWA	Budowa kanalizacji sanitarnej w Borawem	skala 1:25
OBIEKT	KANALIZACJA SANITARNA	Arkusz
Tytuł rysunku	Czyszczak CZ-2÷7; 9÷11	Nr rys. 26
Projektant	INŻ. IRENEUSZ ŻYCZKOWSKI	podpis 
Nr upr. specjalność	BŁ 121/83 w zakr.proj.sieci i inst.sanitar.	data:V/2019
Sprawdził	inż. DAREK WASILEWSKI	podpis 
Nr upr. specjalność	LOM-44 w zakr.proj.inst. i sieci sanitarnych	data:V/2019