



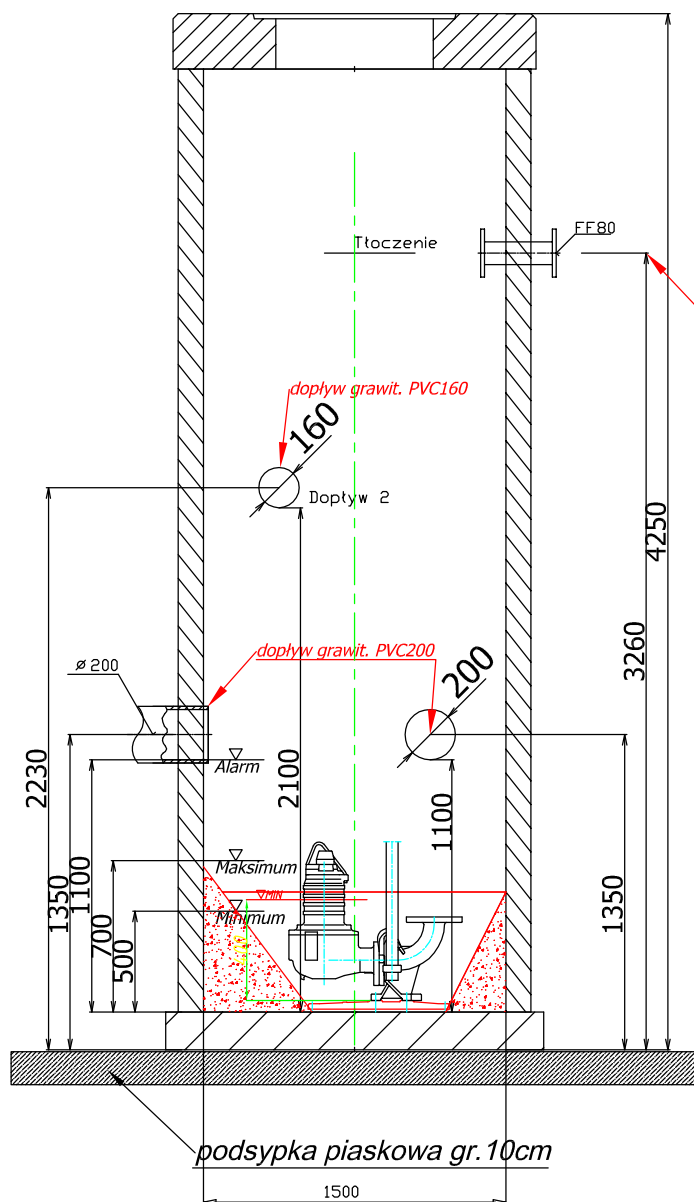


## ZBIORNIK PRZEPOMPOWNI z polimerobetonu

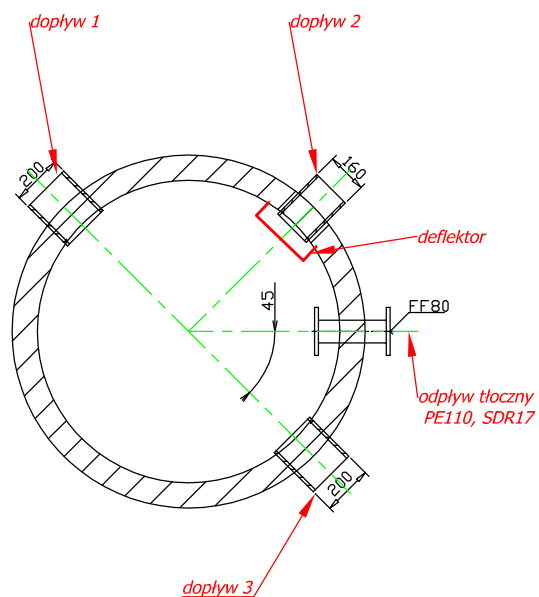

odpływ tłoczny  
PE110, SDR17



 <div> PRZEDSIĘBIORSTWO PROJEKTOWO - USŁUGOWE  Ireneusz Życzkowski  18-400 ŁOMŻA  ul. Konstytucji 3 Maja 4/42  tel. (86) 218-25-31 mobile 695-594-567  REGON 480155211 NIP 719-122-65-26  e-mail: ireneusz.zyczkowski@wp.pl </div>		
Lokalizacja	<b>BORAWIE</b>	Branża
Inwestor	Gmina RZEKUŃ	sanitarna
NAZWA	Budowa kanalizacji sanitarnej w Borawem	skala 1:50
OBIEKT	KANALIZACJA SANITARNA	Arkusz
Tytuł rysunku	<b>Zbiornik przepompowni P-3 DN1500; H=4,25m</b>	Nr rys <b>5</b>
Projektant	INŻ. IRENEUSZ ŻYCZKOWSKI	podpis 
Nr upr. specjalność	BŁ 121/83 w zakr.proj.sieci i inst.sanitar.	data: V/2019
Sprawdził	inż. DAREK WASILEWSKI	podpis 
Nr upr. specjalność	LOM-44 w zakr.proj.inst. i sieci sanitarnych	data: V/2019