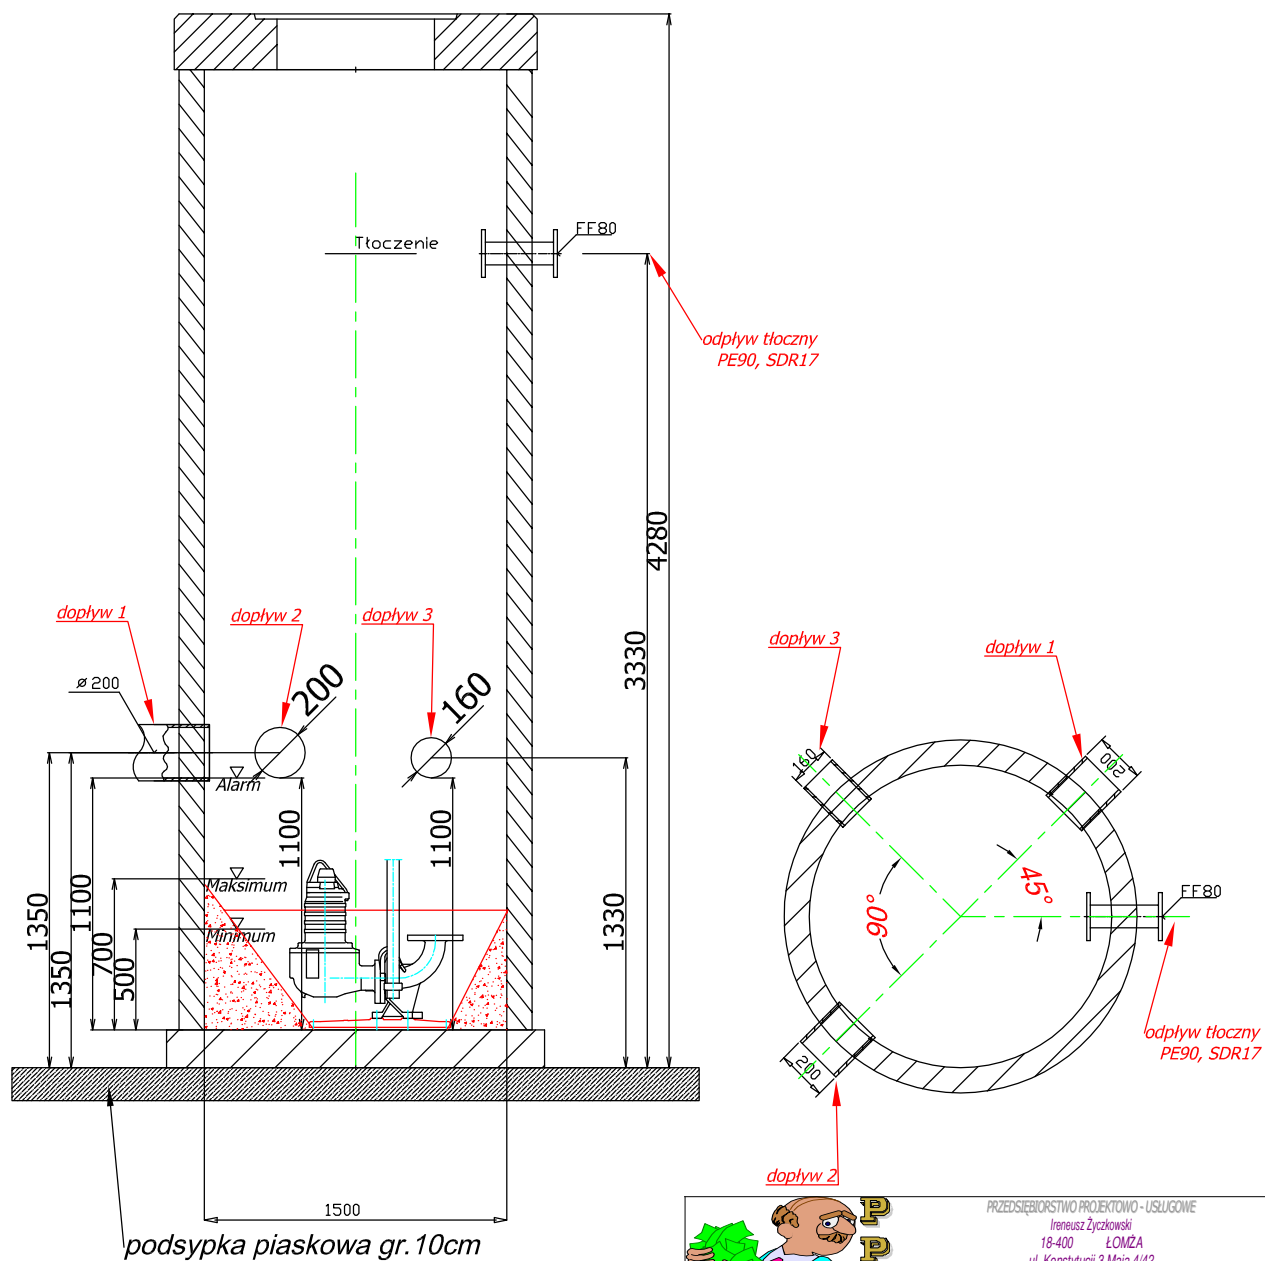

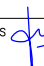



ZBIORNIK PRZEPOMPOWNI z polimerobetonu



 <div style="text-align: right;"> PRZEDSIĘBIORSTWO PROJEKTOWO - USŁUGOWE Ireneusz Życzkowski 18-400 ŁÓMŻA ul. Konstytucji 3 Maja 4/42 tel. (86) 218-25-31 mobile:695-594-567 REGON 450155211 e-mail: ireneusz.zyczkowski@wp.pl </div>		
Lokalizacja	BORAWIE	Branża
Inwestor	Gmina RZEKUŃ	sanitarna
NAZWA	Budowa kanalizacji sanitarnej w Borawem	skala 1:50
OBIEKT	KANALIZACJA SANITARNA	Arkusz
Tytuł rysunku .	Zbiornik przepompowni P-6 DN1500; H=4,28m	Nr rys. 11
		Nr str.
Projektant	INŻ. IRENEUSZ ŻYCHKOWSKI	podpis 
Nr upr. specjalność	BL 121/83 w zakr.proj.sieci i inst.sanitar.	data:V/2019
Sprawdził	inż. DAREK WASILEWSKI	podpis 
Nr upr. specjalność	LOM-44 w zakr.proj.inst. i sieci sanitarnych	data:V/2019