


# ZBIORNIK PRZEPOMPOWNI z polimerobetonu

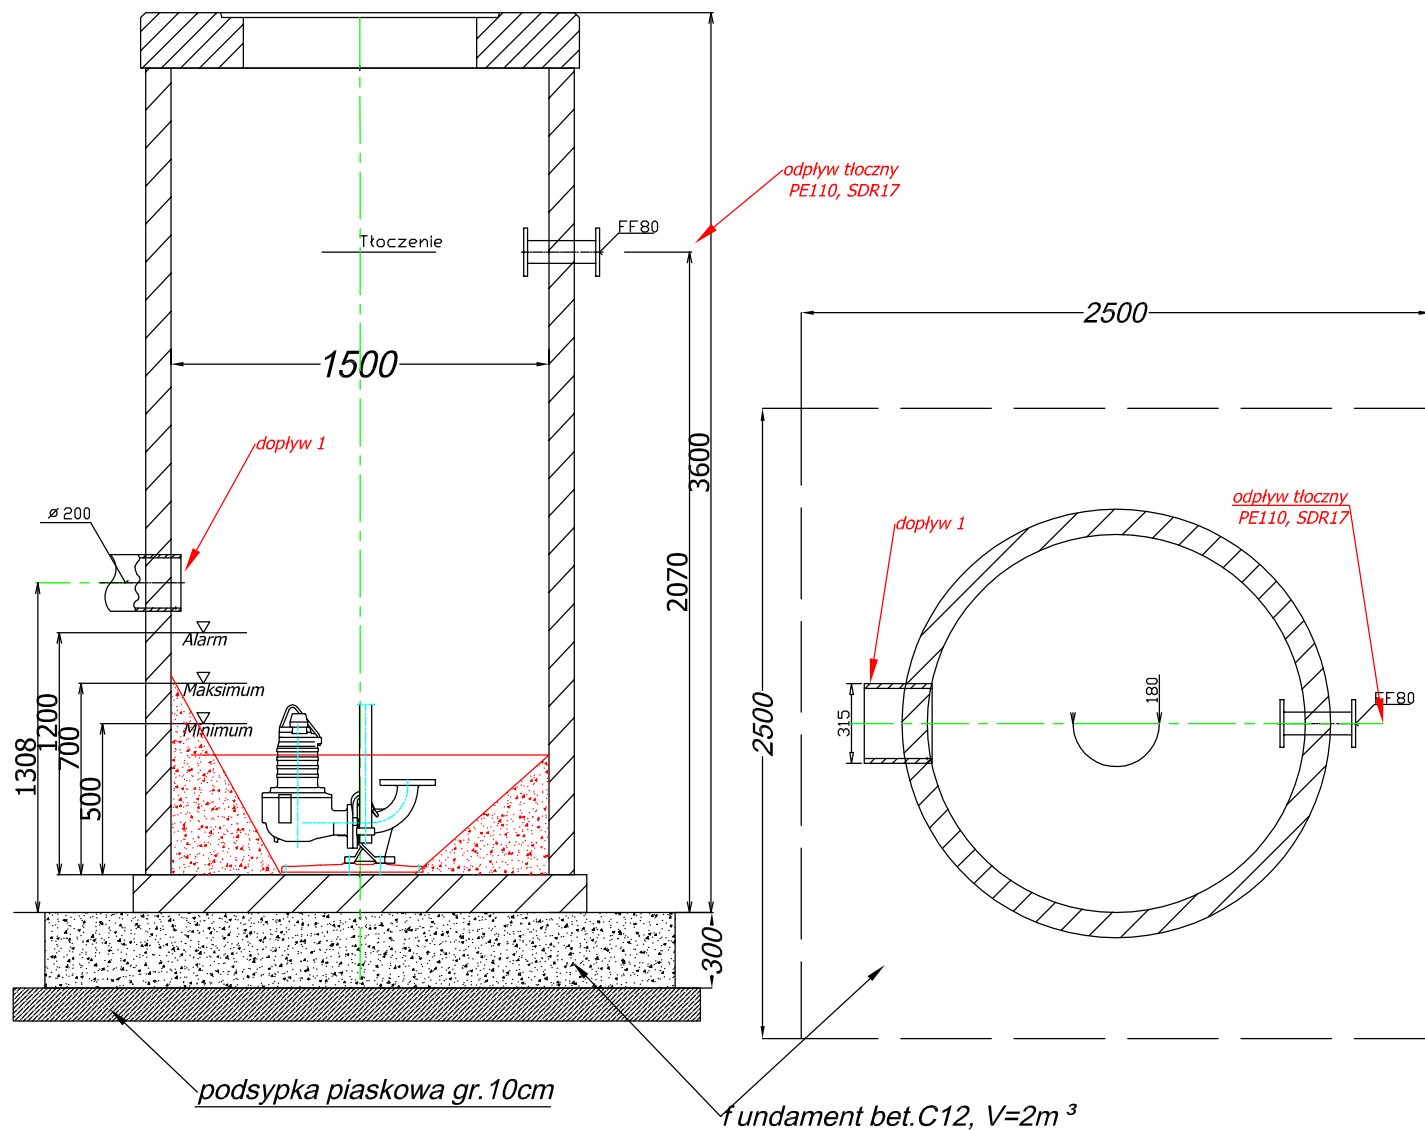

<p>PRZEDSIĘBIORSTWO PROJEKTOWO - USŁUGOWE Ireneusz Życzkowski 18-400 ŁOMŻA ul. Konstytucji 3 Maja 4/42 tel. (86) 218-25-31 mobile 695-594-567 REGON 480155211 NIP 716-122-65-26 e-mail: ireneusz.zyczkowski@wp.pl</p>		
Lokalizacja	<b>BORAWIE</b>	Branża
Inwestor	Gmina RZEKUŃ	sanitarna
NAZWA	Budowa kanalizacji sanitarnej w Borawem	skala 1:50
OBIEKT	KANALIZACJA SANITARNA	Arkusz
Tytuł rysunku	<b>Zbiornik przepompowni P13 DN1500; H=3,6m</b>	Nr rys. <b>25</b>
Projektant	INŻ. IRENEUSZ ŻYCZKOWSKI	podpis
Nr upr. specjalność	BŁ 121/83 w zakr.proj.sieci i inst.sanitar.	data: V/2019
Sprawdził	inż. DAREK WASILEWSKI	podpis
Nr upr. specjalność	LOM-44 w zakr.proj.inst. i sieci sanitarnych	data: V/2019