


ZBIORNIK PRZEPOMPOWNI z polimerobetonu

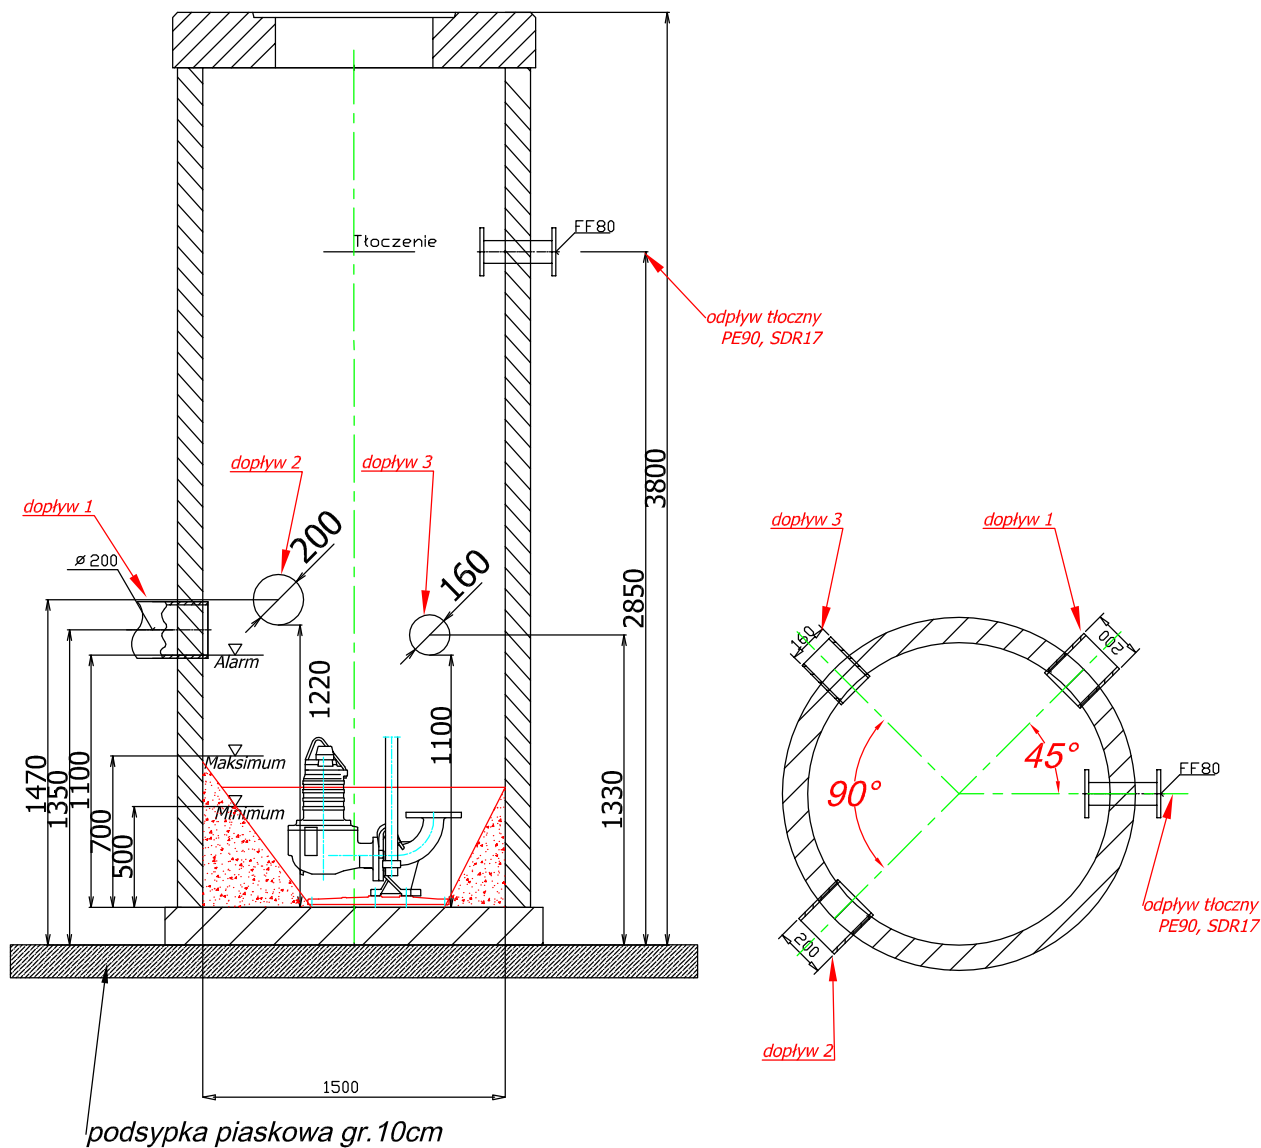

<p>PRZEDSIĘBIORSTWO PROJEKTOWO - USŁUGOWE Ireneusz Życzkowski 18-400 ŁOMŻA ul. Konstytucji 3 Maja 4/42 tel. (86) 218-25-31 mobile 695-594-567 REGON 480155211 NIP 716-122-65-26 e-mail: ireneusz.zyczkowski@wp.pl</p>		
Lokalizacja	BORAWIE	Branża
Inwestor	Gmina RZEKUŃ	sanitarna
NAZWA	Budowa kanalizacji sanitarnej w Borawem	skala 1:50
OBIEKT	KANALIZACJA SANITARNA	Arkusz
Tytuł rysunku	Zbiornik przepompowni P-5 DN1500; H=3,80m	Nr rys. 9
Projektant	INŻ. IRENEUSZ ŻYCZKOWSKI	Nr str.
Nr upr. specjalność	BŁ 121/83 w zakr.proj.sieci i inst.sanitar.	podpis
Sprawdził	inż. DAREK WASILEWSKI	data: V/2019
Nr upr. specjalność	ŁOM-44 w zakr.proj.inst. i sieci sanitarnych	podpis
		data: V/2019