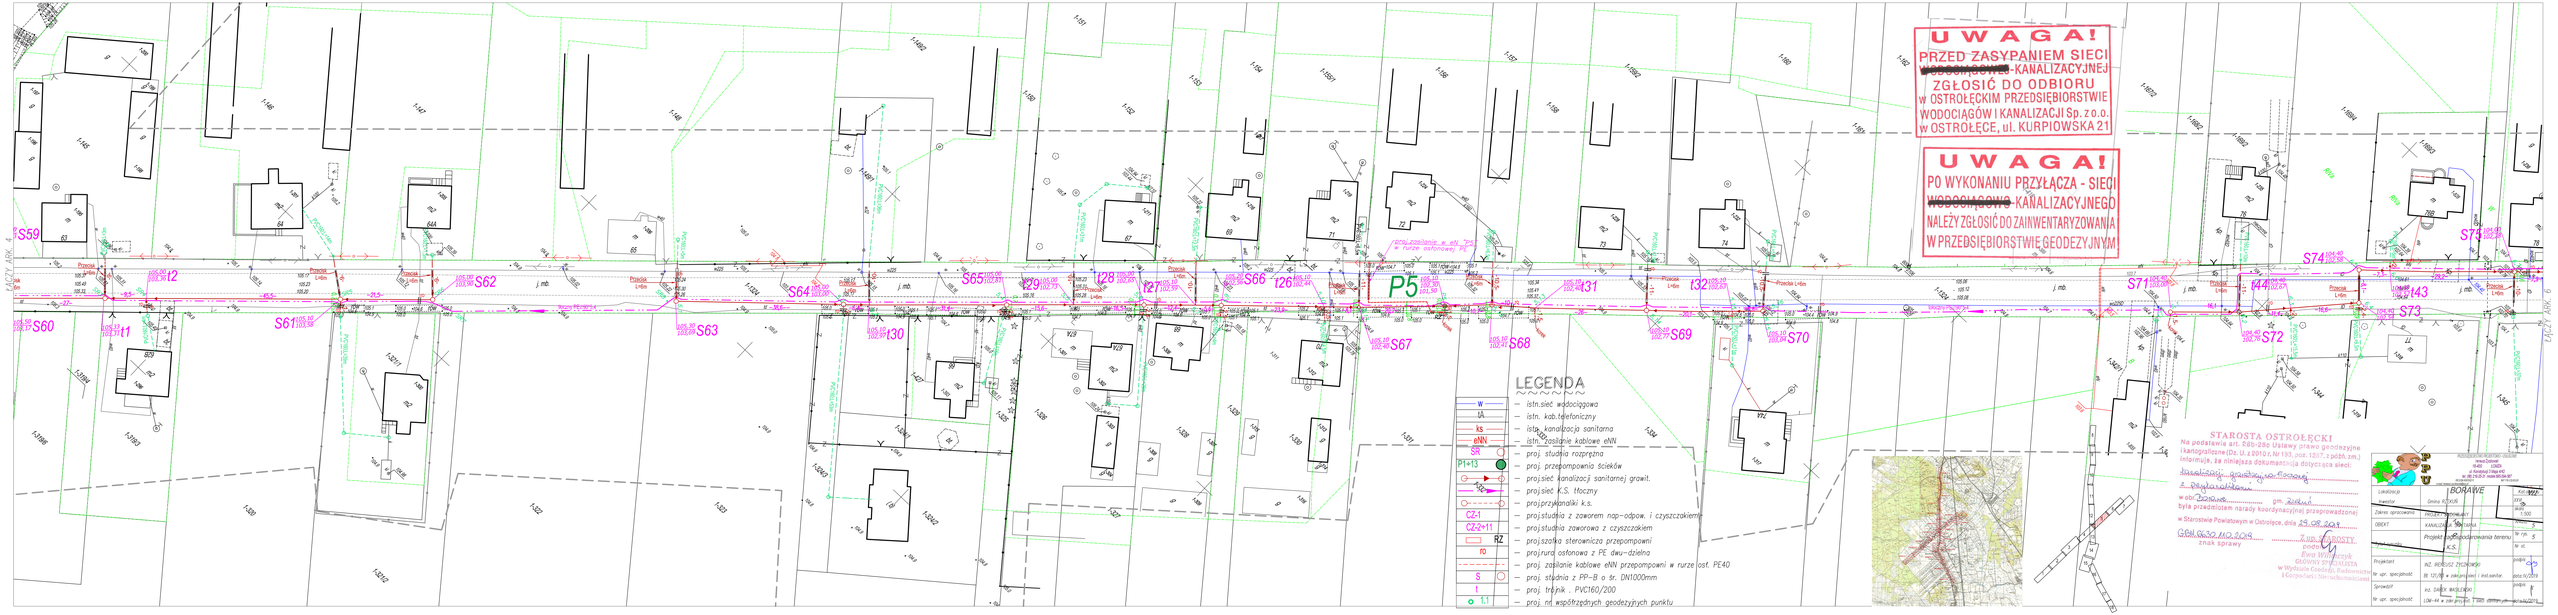
UWAGA!
PRZED ZASYPANIEM SIECI
WODOCIĄGOWEJ-KANALIZACYJNEJ
ZGŁOSIĆ DO ODBIORU
W OSTROŁĘCKIM PRZEDSIĘBIORSTWIE
WODOCIĄGÓW I KANALIZACJI Sp. z o.o.
W OSTROŁĘCE, ul. KURPIOWSKA 21
UWAGA!
PO WYKONANIU PRZYŁĄCZA - SIECI
WODOCIĄGOWEJ-KANALIZACYJNEGO
NALEŻY ZGŁOSIĆ DO ZAINWENTARYZOWANIA
W PRZEDSIĘBIORSTWIE GEODEZYJNYM
P5
LEGENDA
istn.sieć wodociągowa
istn. kab.telefoniczny
istn. kanalizacja sanitarna
istn. zasilanie kablowe eNN
proj. studnia rozprężna
proj. przepompownia ścieków
projsieć kanalizacji sanitarnej grawit.
projsieć K.S. tłoczny
projprzykanaliki k.s.
projstudnia z zaworem nap-odpow. i czyszczakiem
projstudnia zaworowa z czyszczakiem
projszafka sterownicza przepompowni
projrura osłonowa z PE dwu-dzielna
proj. zasilanie kablowe eNN przepompowni w rurze ost. PE40
proj. studnia z PP-B o śr. DN1000mm
proj. trójnik PVC160/200
proj. nr współrzędnych geodezyjnych punktu
STAROSTA OSTROŁĘCKI
Na podstawie art. 28b-28c Ustawy prawo geodezyjne
i kartograficzne (Dz. U. z 2010 r. Nr 193, poz. 1287, z późn. zm.)
informuje, że niniejsza dokumentacja dotyczy:
budowy przyłącza wodociągowego
z działalności
w obr. Zarówne gm. Rzekuń
była przedmiotem narady koordynacyjnej przeprowadzonej
w Starostwie Powiatowym w Ostrołęce, dnia 29.08.2014
GEOM.6630.240.2014
Znak sprawy
Z up. STAROSTY
geodeta
Ewa Wiśniewska
GŁÓWNY SPECJALISTA
w Wydziale Geodezji, Kartografii
i Katastru Nieruchomości
BORAWE
Gmina RZEKUŃ
Projekt zagospodarowania terenu
PROJEKTOWANIE BUDOWLANE
mgr inż. Dariusz Wróblewski
tel. 604 [illegible]
e-mail: [illegible]
PROJEKTANT
mgr inż. Dariusz Wróblewski
upr. nr [illegible]
SPRAWDZAŁ
mgr inż. Dariusz Wróblewski
upr. nr [illegible]
Skala 1:500
Nr rys. 5
Nr str. 5
Projektant
mgr inż. Dariusz Wróblewski
upr. specjalność
Sprawdził
mgr inż. Dariusz Wróblewski
upr. specjalność