


SCHEMAT STUDNI KANALIZACYJNEJ Ø1000mm
o budowie modułowej, wykonanej
z elementów prefabrykowanych PE

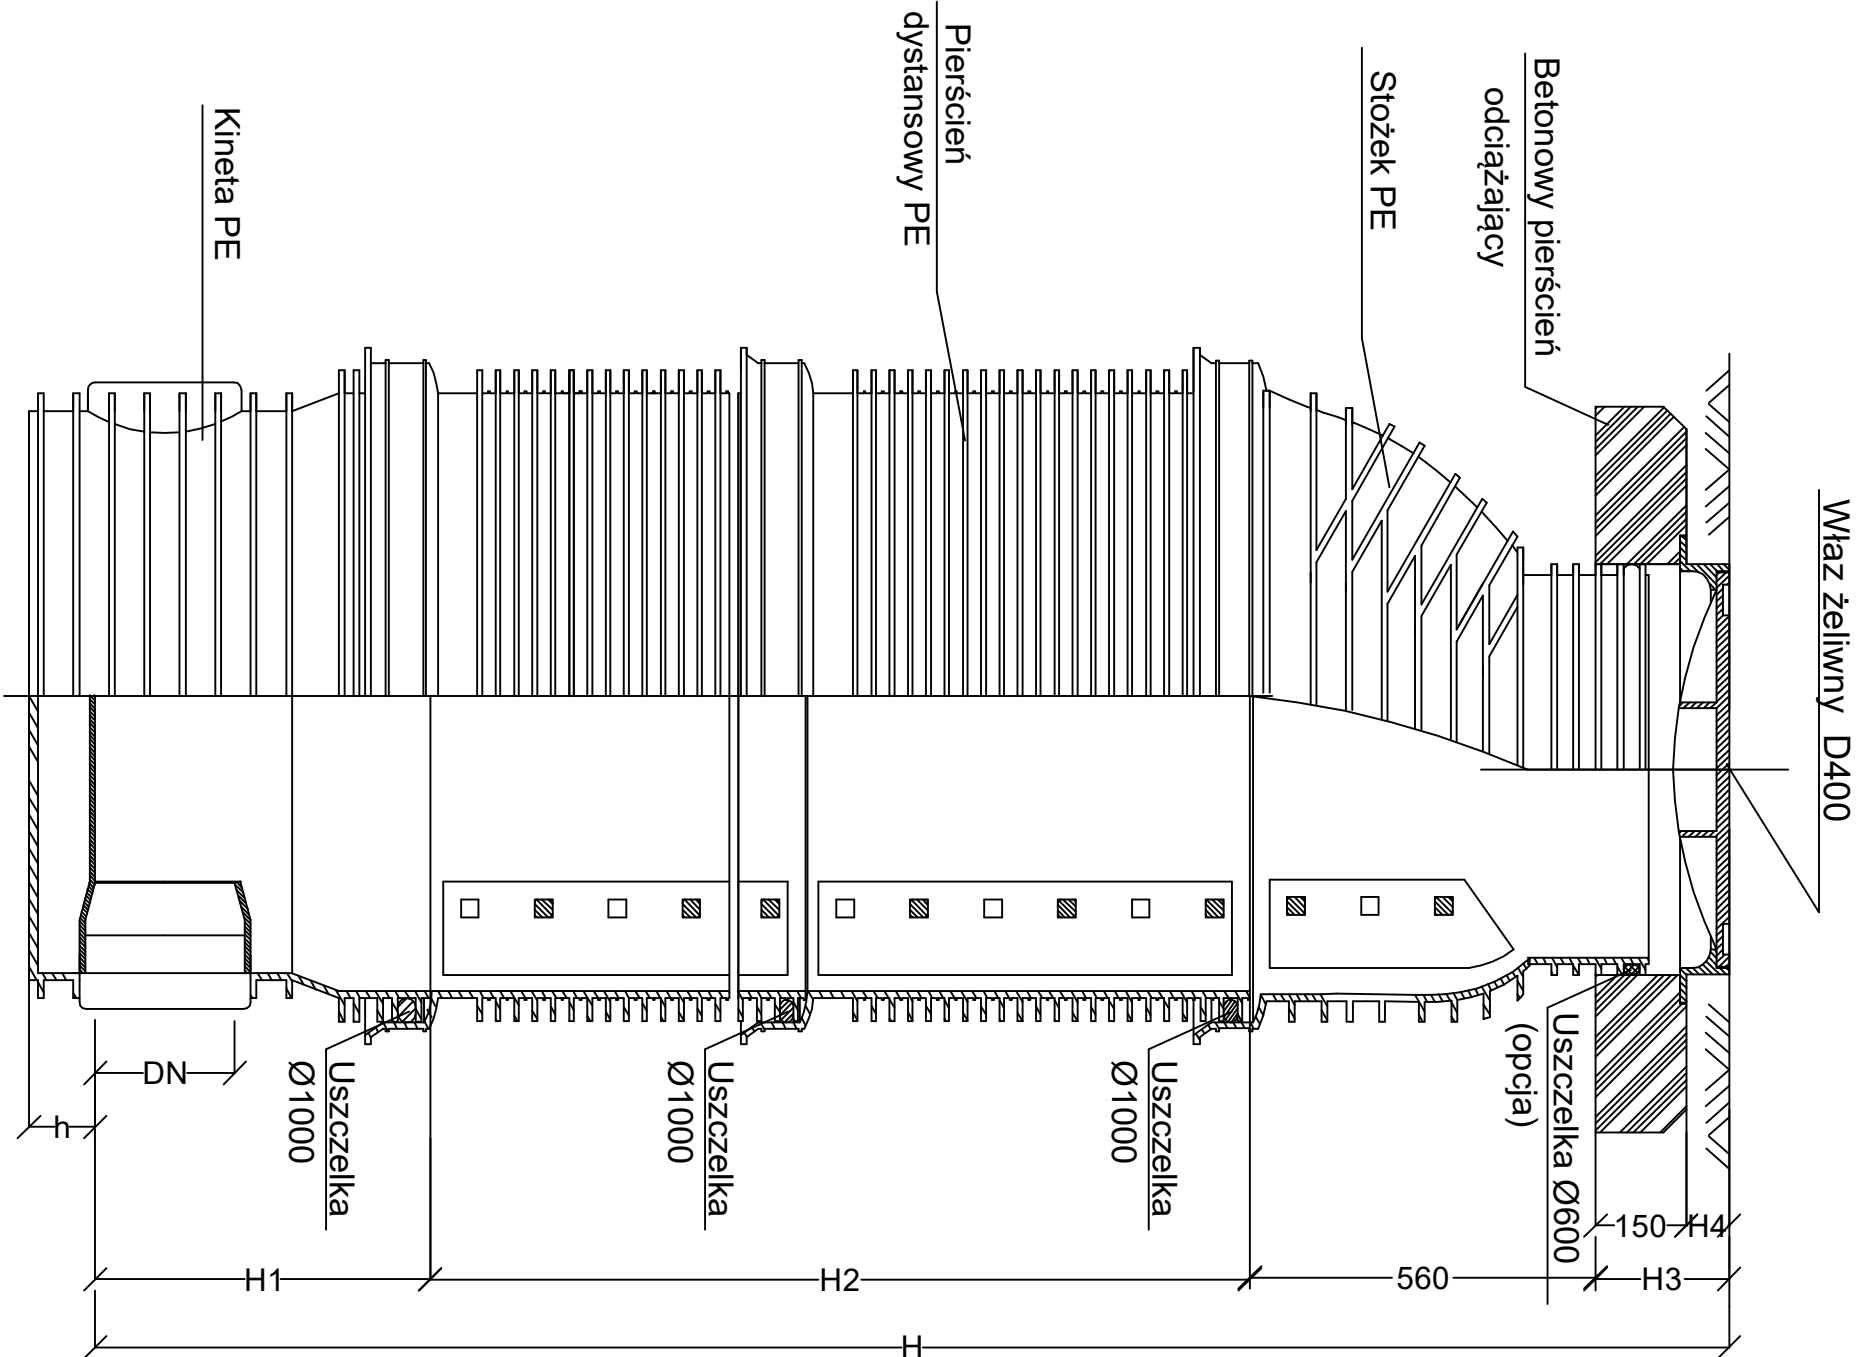

Inwestor:		Gmina Rzekuń, ul. Kościuszki 33, 07-411 Rzekuń	
Lokalizacja:		07-411 Rzekuń msc. Dzbenin	
Temat opracowania:		Rozbudowa sieci kanalizacji sanitarnej w msc. Dzbenin	
Nazwa rysunku:		Schemat studni kanalizacyjnej Ø1000mm PE	
Projektant:	mgr inż. Arkadiusz Orłowski	Nr rysunku:	
Sprawdzający:	mgr inż. Łukasz Olczak	Specjalist w zakresie szer. instal. urządzeń ciepł. wentl. gaz. wod. i kan.	
Data:		12.10.2022 r.	
Stadium:		P.B.	
Branża:		Sanitarna	
Skala:		b.s.	