
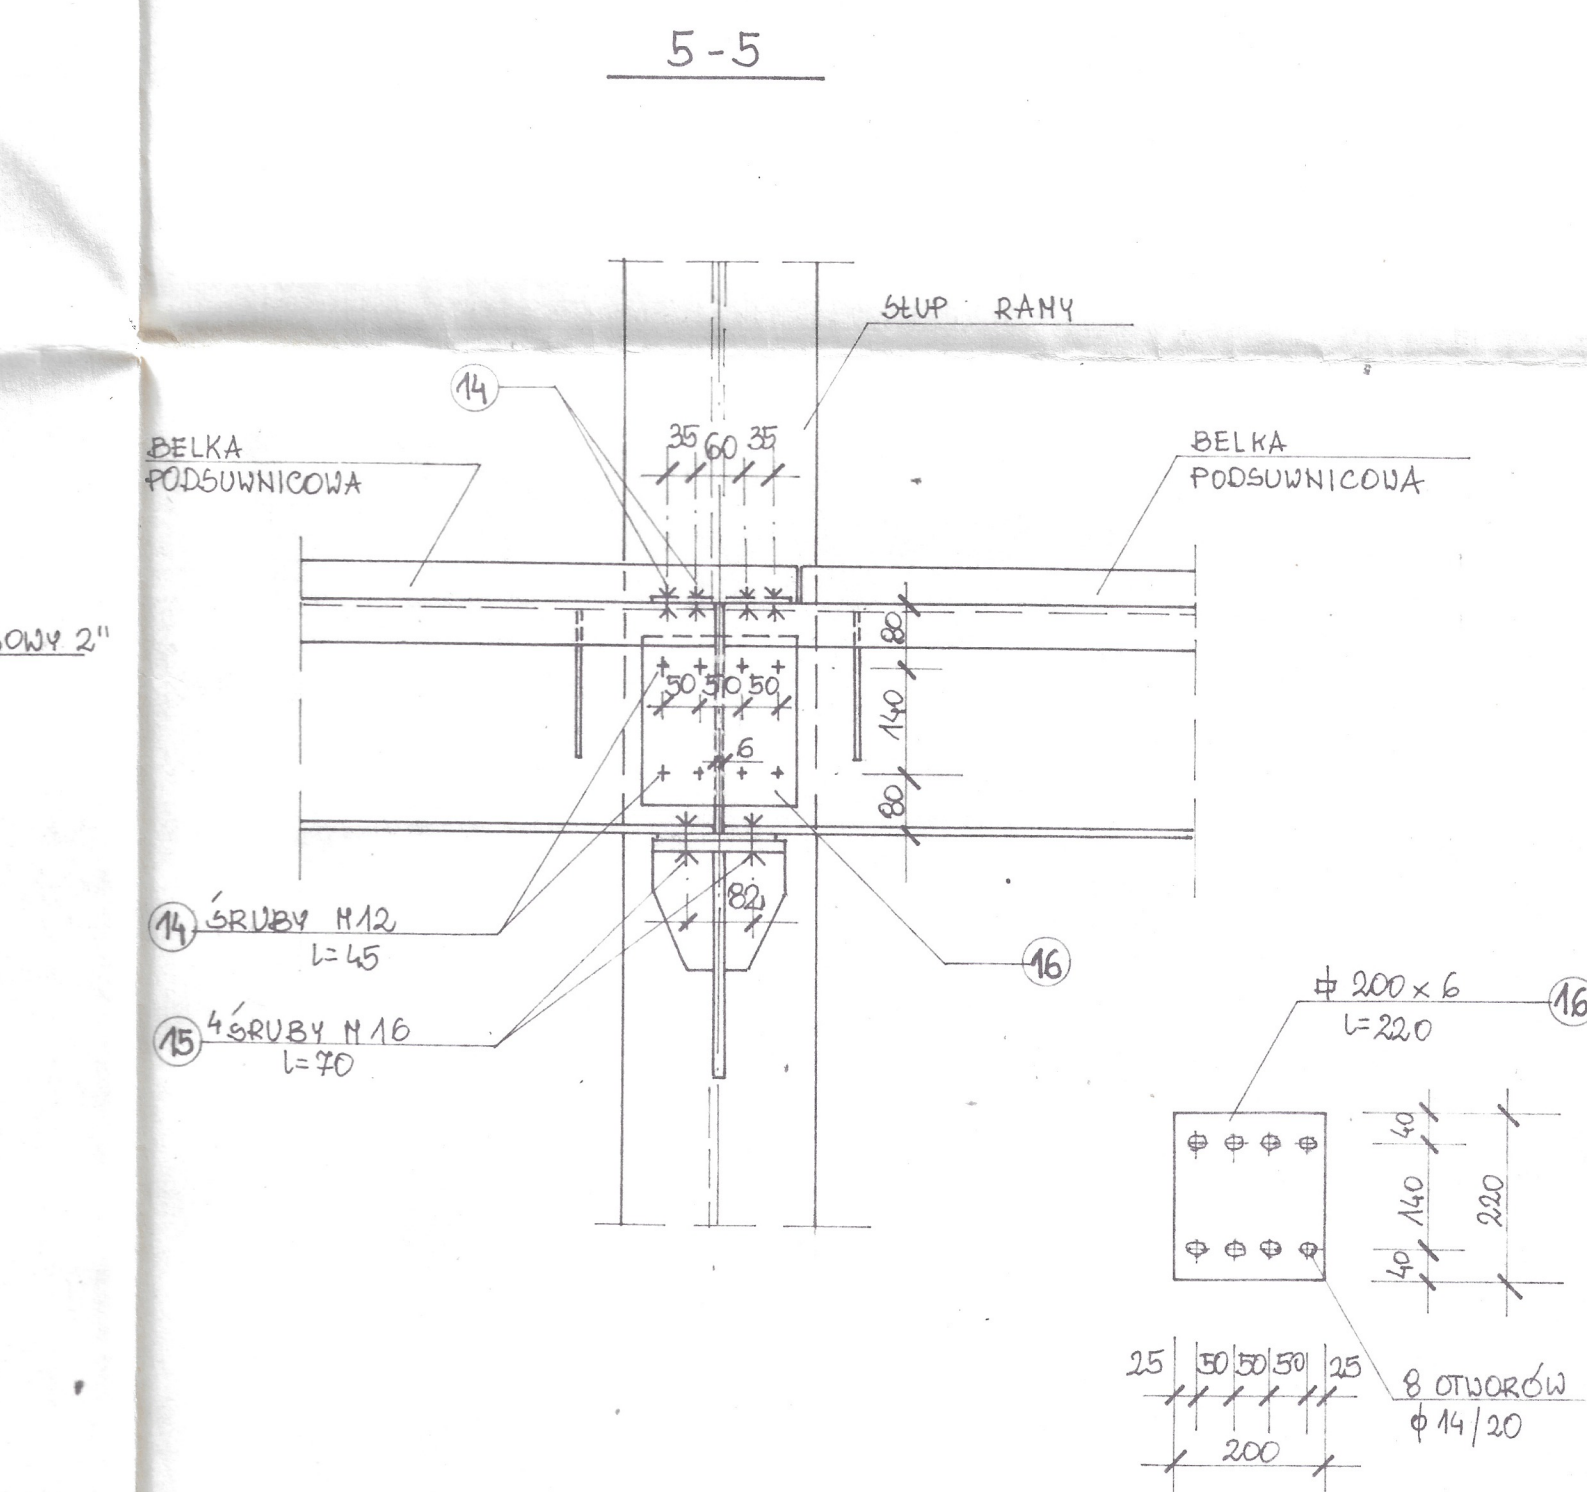
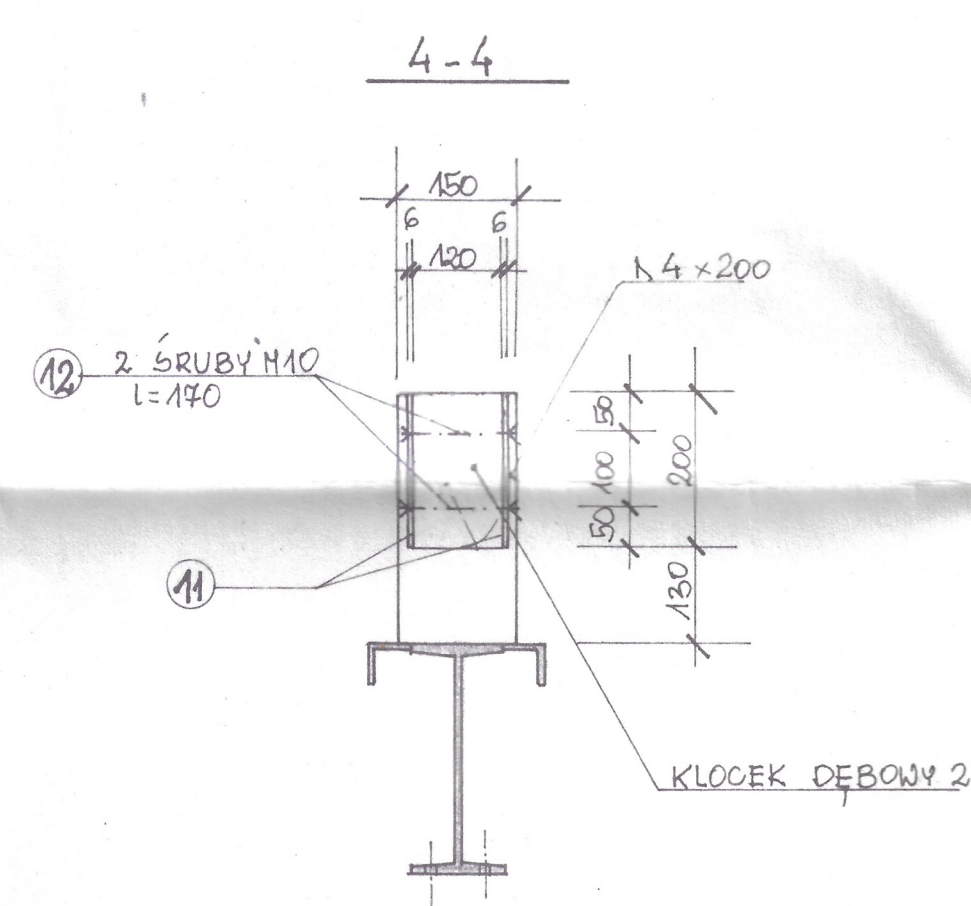
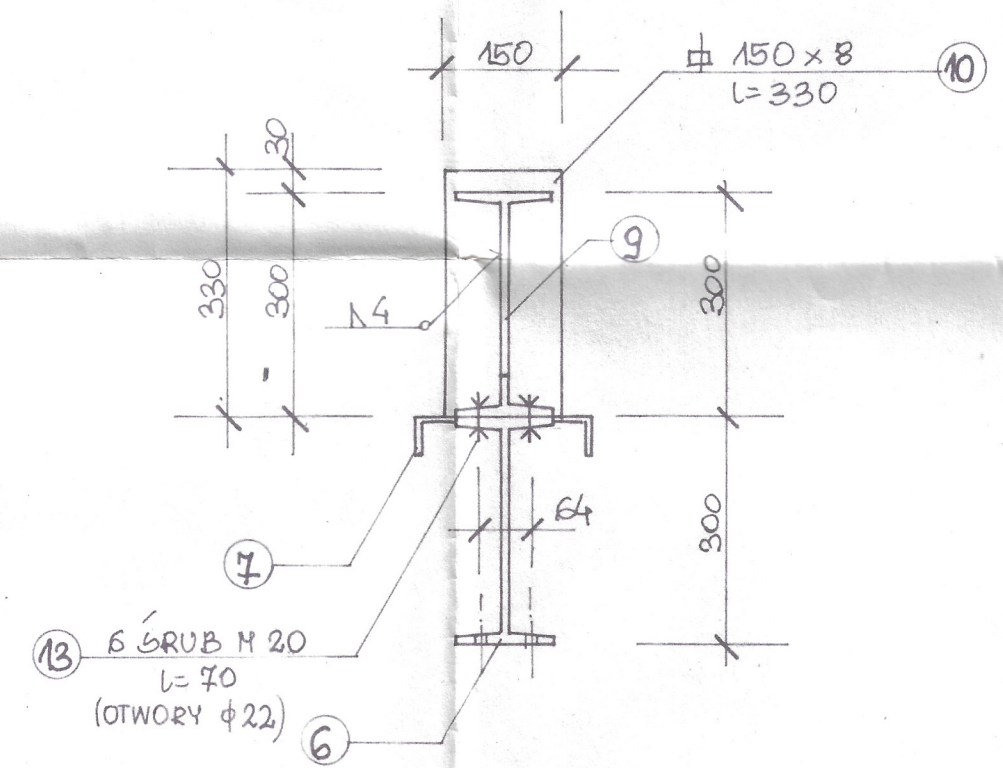



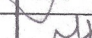
3-3

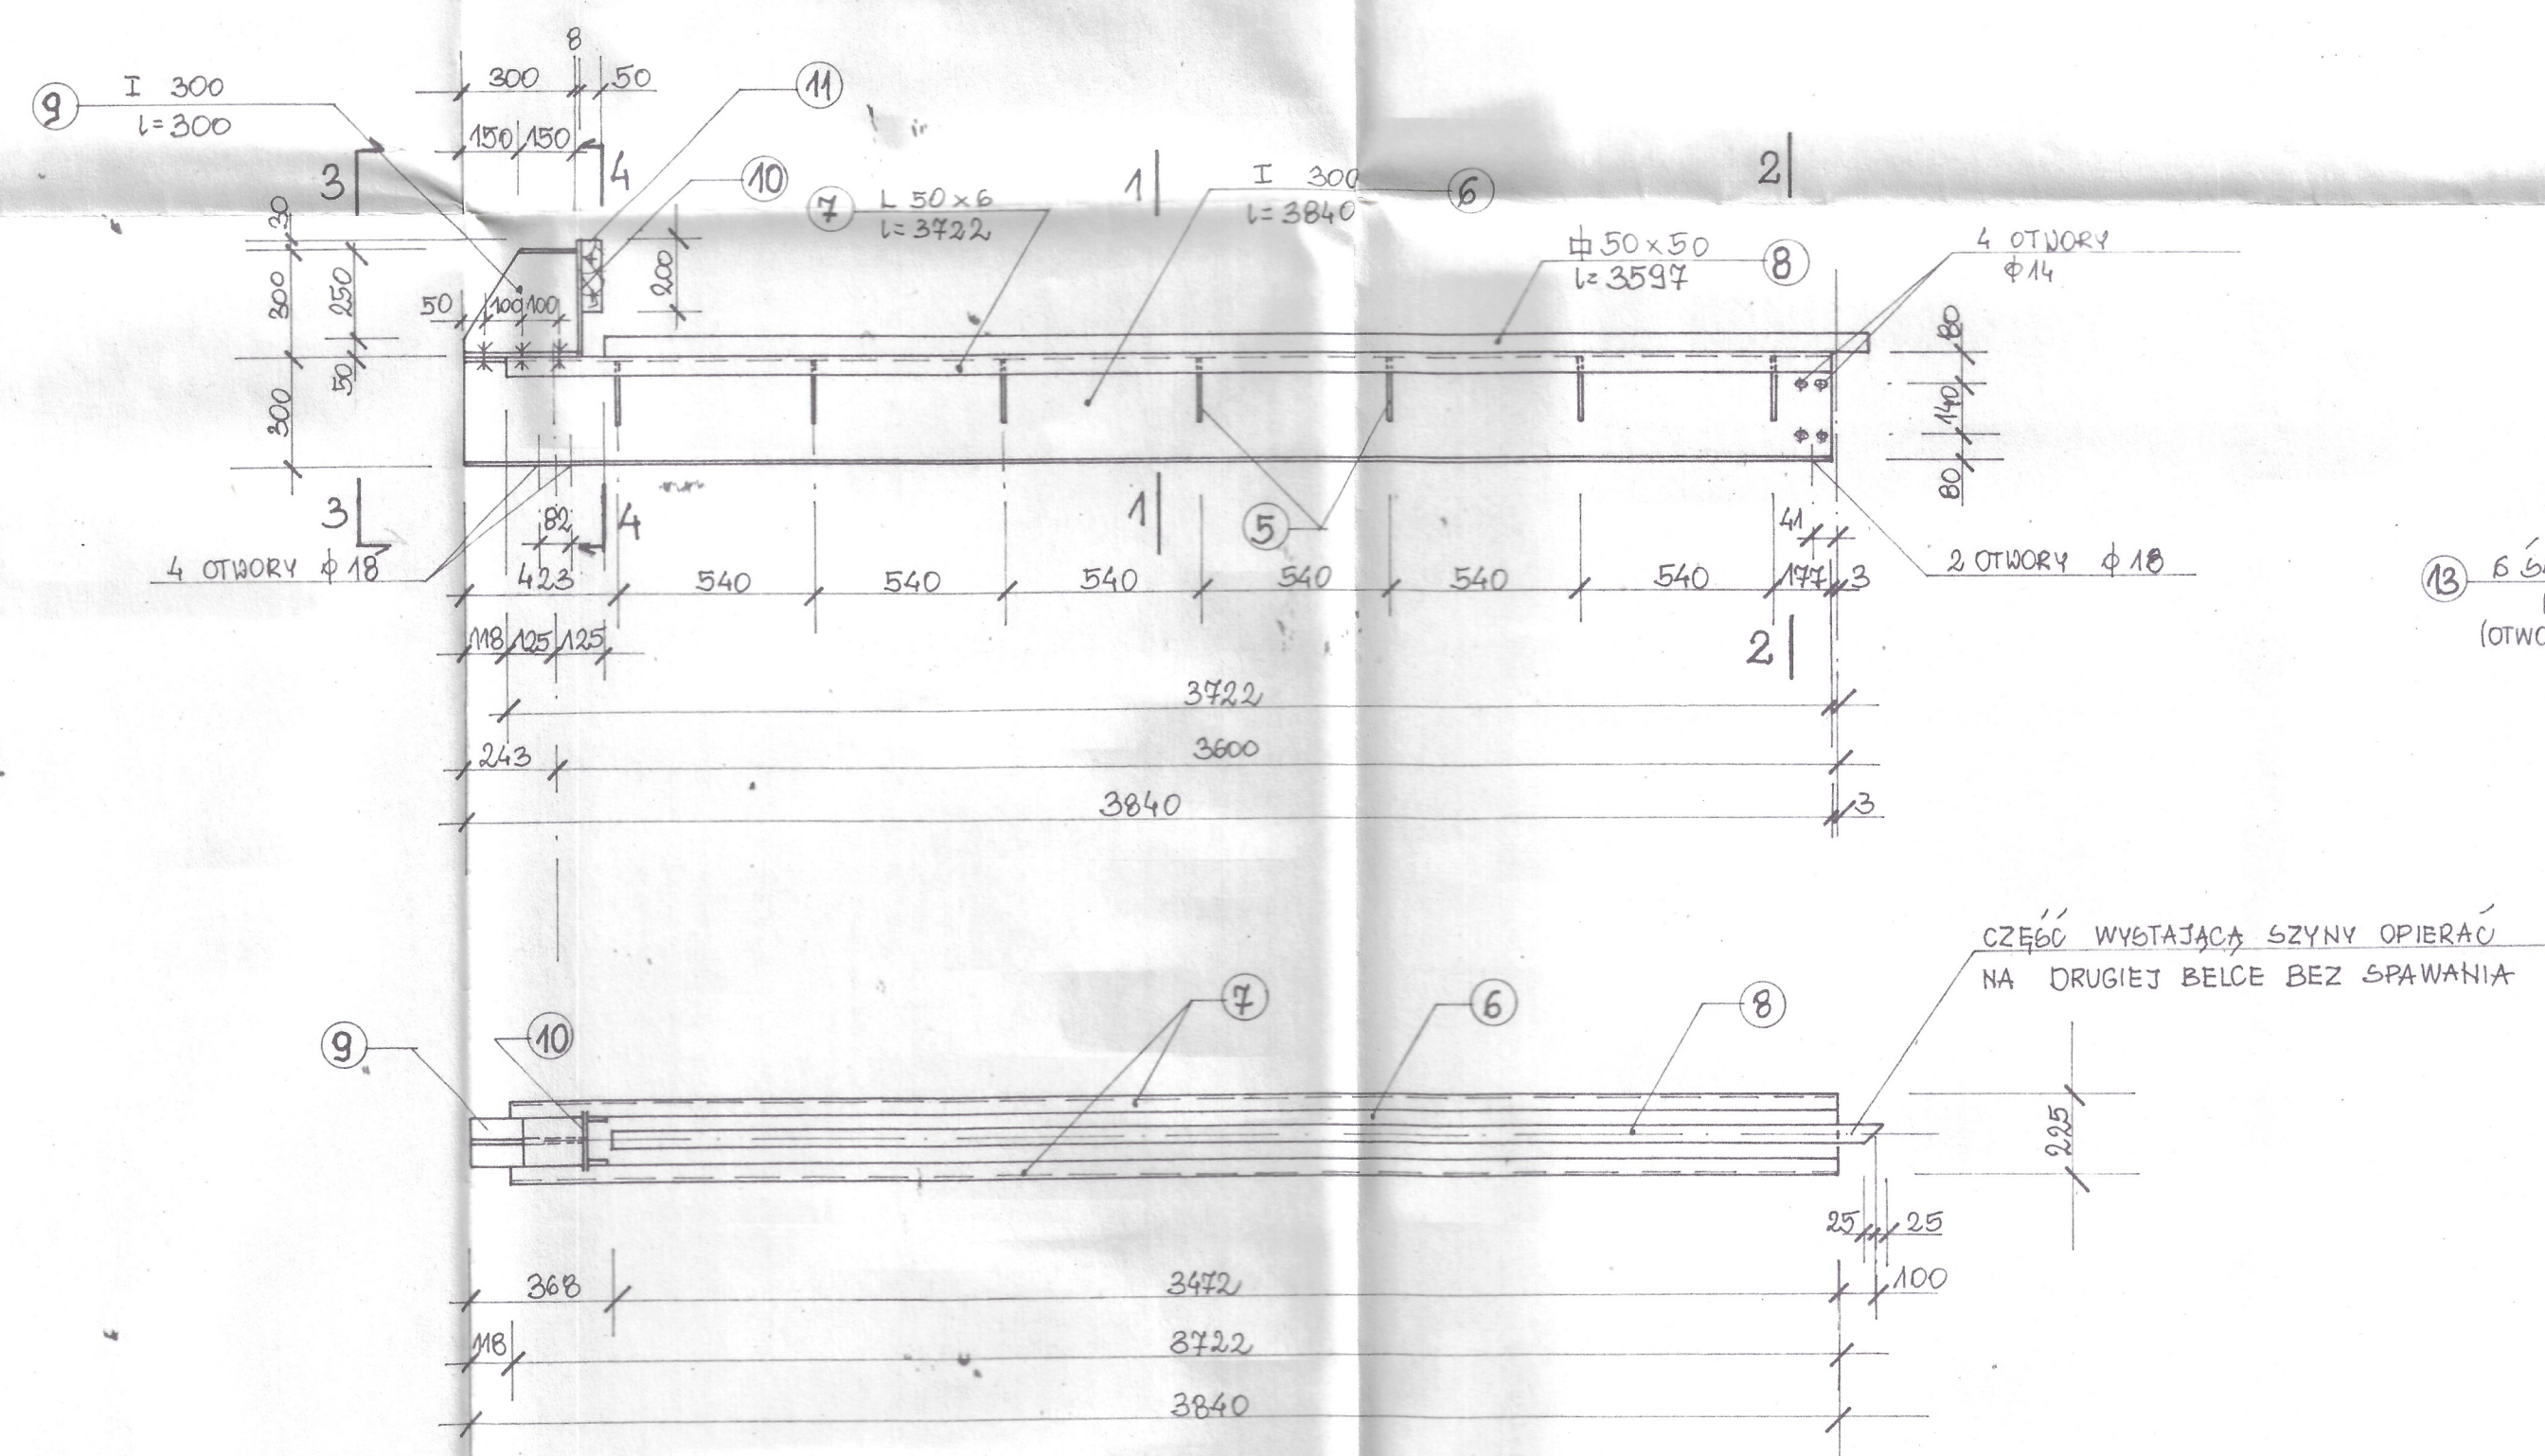

WYKAZ STALI NR 2

UWAGA: STAŁ BELEK PODSUWNICOWYCH MUSI POSIADAĆ  
ATEST HUTNICZY (St354)

SZCZEGÓŁ POŁĄCZENIA BELEK PODSUWNICOWYCH  
ZE SOBĄ I ZE SŁUPEM RANY

Spółka z o.o. <b>PROKOM</b> PRACOWNIA PROJEKTOWA BUDOWNICTWA KOMUNALNEGO 00-378 Warszawa ul. Ś. Jarczaka 2 tel. 26-04-71 do 3 w. 38 lub 53	Funkcja	Imię i nazwisko	Nr uprawnia	Podpis
	Projektował	INŻ. J. MIECZKOWSKI	392/67	
	Opracował	TECH. J. PAŃIAK		
	Sprawdził	INŻ. L. WOŹNIAK	420/67	
Temat (Objekt) GŁÓWNA PONOWNIA ŚCIEKÓW NA TERENIE OCZYSZ- CZALNI ŚCIEKÓW DLA M. KUTNA = WIATA NAD PONOWNIĄ =				
Nazwa rysunku BELKI PODSUWNIOWE BP-1, BP-1a, BP-2, SZCZEGÓŁY POŁĄCZEŃ	Branża		Data	
	KONSTR.		XII 92	
	Nr rejestracyjny			
	Nr PN		24/91	
	Nr rysunku		Skala	
	12/11		1:20 1:1	