
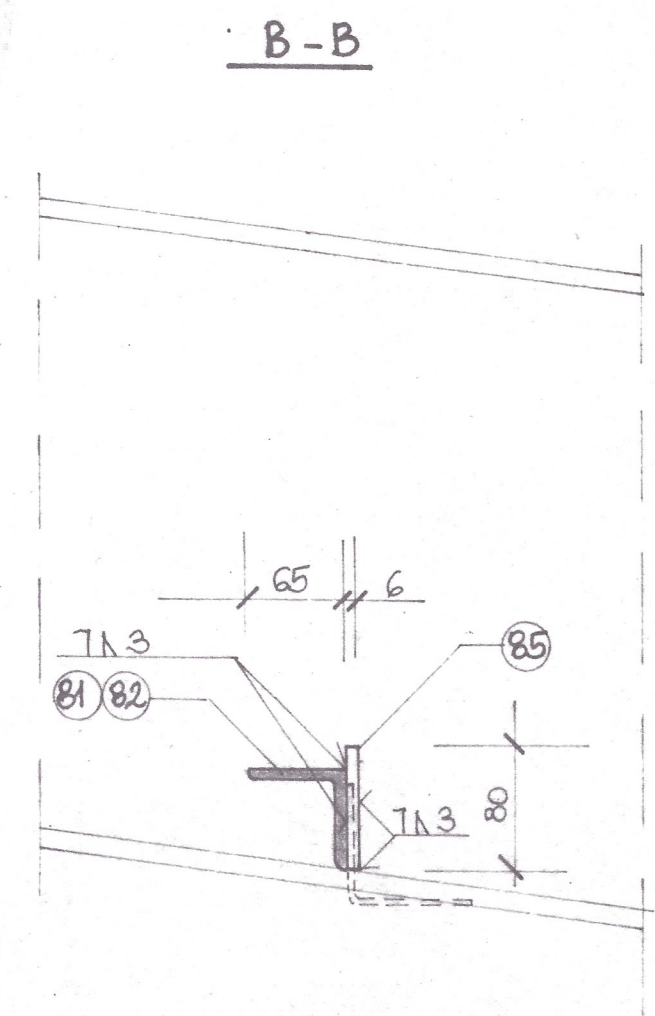
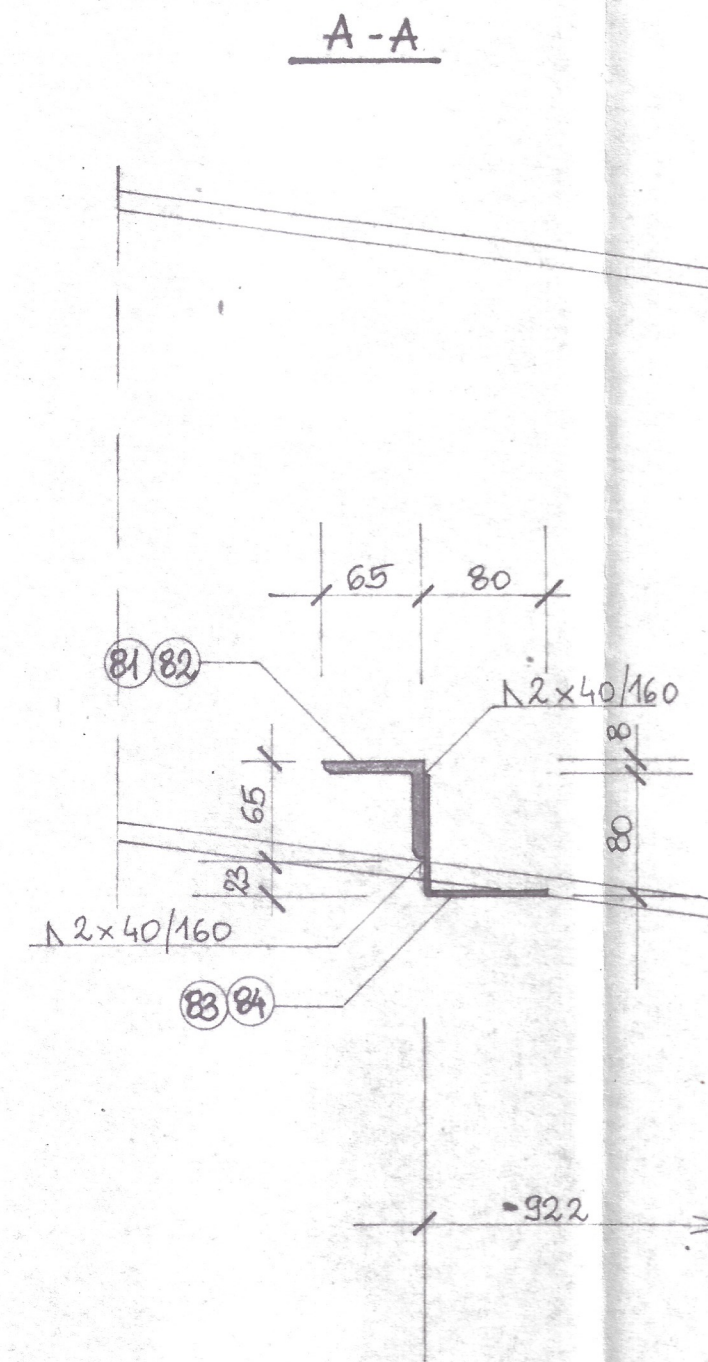


# BELKI DO PODWIESZENIA SZYNOPRZEWODÓW

1:5

B-1 (DLA PRZĘSEŁ SKRAJNYCH) SZT. 2

B-2 (DLA PRZĘSEŁ ŚRODKOWYCH) SZT. 8

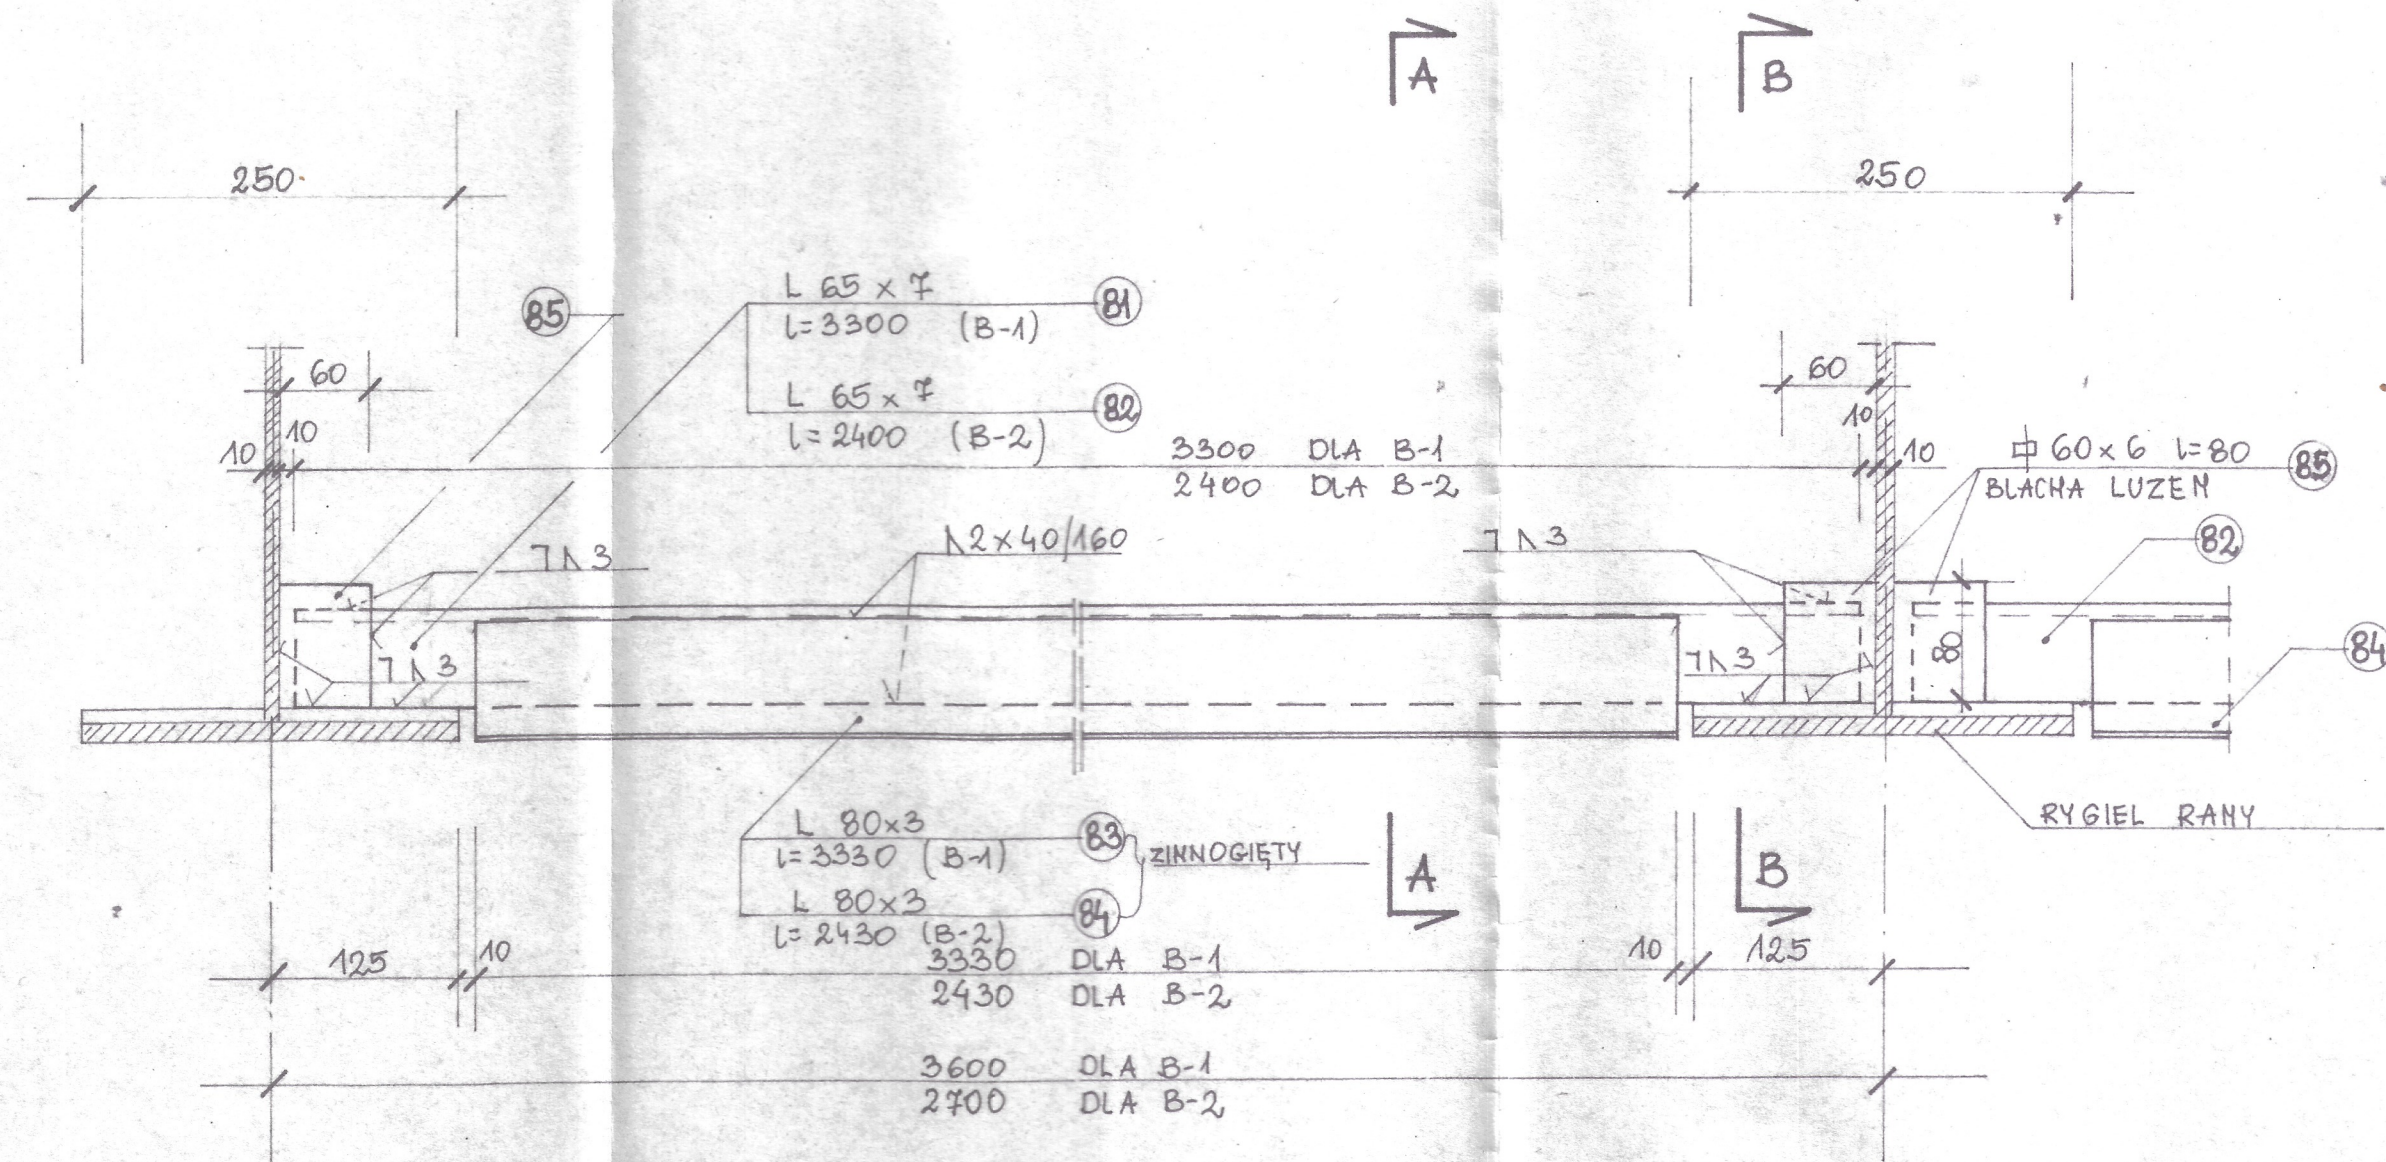

USYTUOWANIE - RYS. NR 2

WYKAZ STALI PROFILOWEJ NR 1

Spółka z o.o. <b>PROKOM</b> PRACOWNIA PROJEKTOWA BUDOWNICTWA KOMUNALNEGO 00-378 Warszawa ul. S. Jaracza 2 tel./fax 625-26-08, 625-13-08, 625-04-71 do 3 w.98	Funkcja	Imię i nazwisko	Nr uprawnień	Podpis
Projektował	INŻ. J. NIECZKOWSKI	392/64		
Opracował	TECH. J. PAWLAK			
Sprawdził	INŻ. L. WOŹNIAK	420/64		
Temat (Obiekt)	GŁÓWNA POMPOWNIA ŚCIEKÓW NA TERENIE OCZYSZCZALNI ŚCIEKÓW DLA M. KUTNA = WIATA NAD POMPOWNIĄ =			
Nazwa rysunku	BELKI DO PODWIESZENIA SZYNOPRZEWODÓW			
	Branża	Data	Nr rejestracyjny	
	KONSTR.	XII 92		
			I-PM/215/91	
	Nr rysunku	Skala		
	1/21	1:5		