
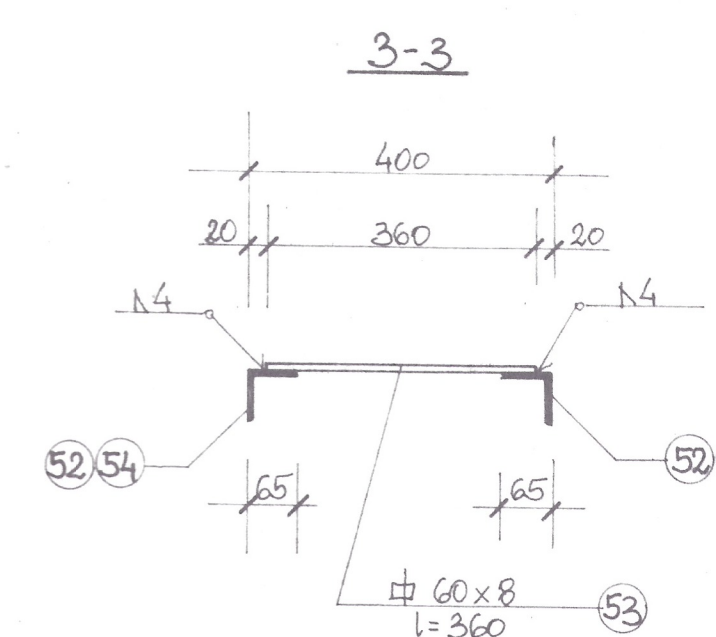
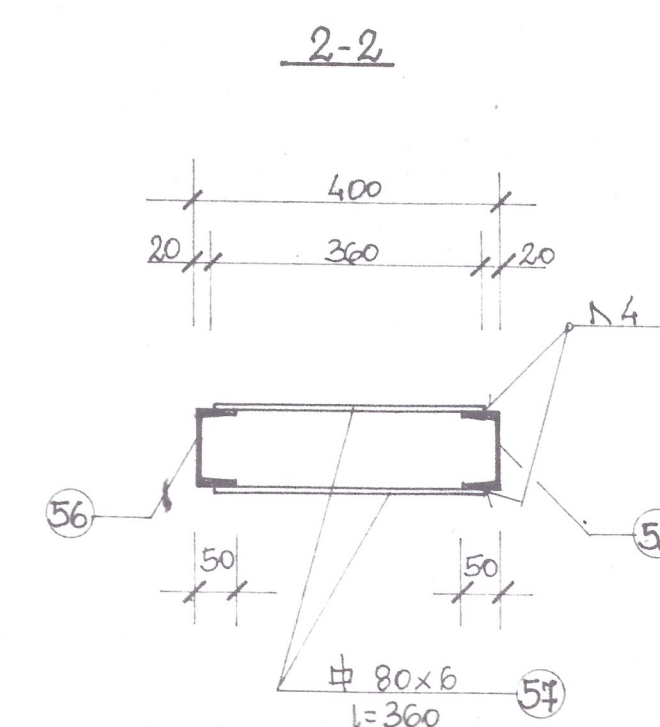


STAŁ PROFILOWA St3SX
ELEKTRODY ER-146
WYKAZ STALI NR1
USYTUOWANIE - RYS. NR 1,2

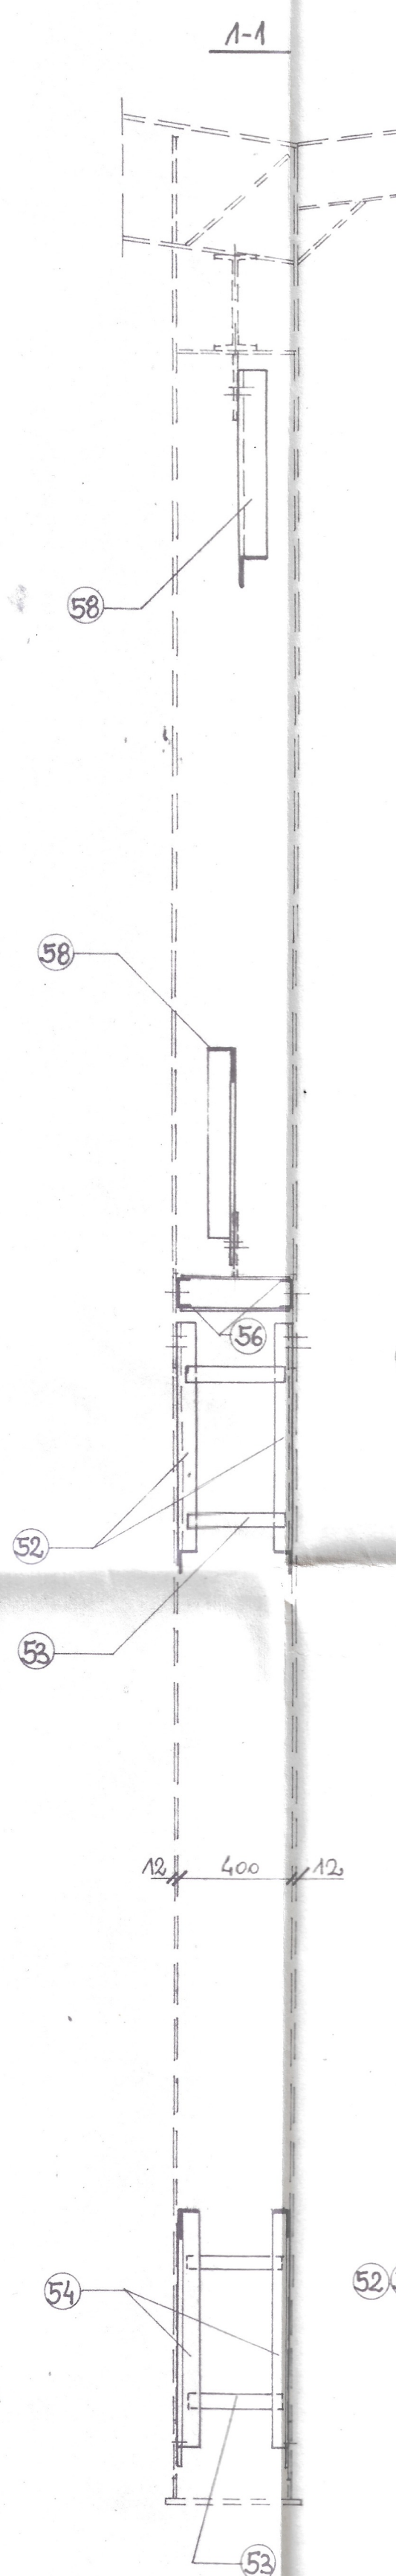

Spółka z o.o.	Funkcja	Imię i nazwisko	Nr uprawnień	Podpis
PROKOM	Projektował	INŻ. J. MIECZKOWSKI	392/67	<i>[Signature]</i>
PRACOWNIA PROJEKTOWA BUDOWNICTWA KOMUNALNEGO 00-378 Warszawa ul. S. Jarczaka 2 tel. 26-04-71 do 3 w. 38 lub 53	Opracował	TECH. J. PAWLAK		<i>[Signature]</i>
	Sprawił	INŻ. L. WOŹNIAK	420/67	<i>[Signature]</i>
Temat (Obiekt)	Branża	Data		
GŁÓWNA POMPOWIA ŚCIEKÓW NA TERENIE OCZYSZCZALNI ŚCIEKÓW DLA M. KUTNA = WIATA NAD POMPOWNIĄ =	KONSTR.	XII 92		
Nazwa rysunku	Nr rejestracyjny			
STĘŻENIE PIONOWE W LINII SŁUPÓW SP-1	J-PN 215/91			
	Nr rysunku	Skala		
	12/5	1:20, 1:10		