


STAN ISTNIEJĄCY

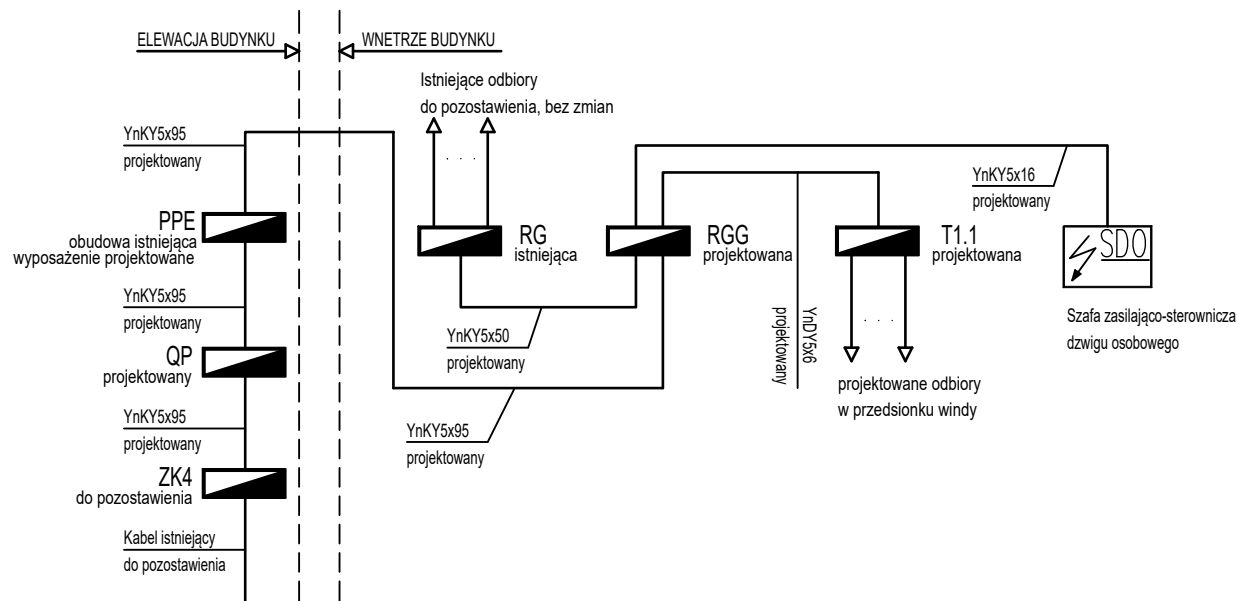

STAN PROJEKTOWANY

RYSUNEK - BRANŻA ELEKTRYKA

## SCHEMAT ZASILANIA

SKALA

-

DATA

LIPIEC  
2025

PRACOWNIA PROJEKTOWA

BIURO INŻYNIERSKIE ROBERT TELESZYŃSKI  
42-202 Częstochowa, ul. Raciborska 13, tel. 504 645 245

ARKUSZ

1/1

PROJEKT

ROZBUDOWA BUDYNKU SPECJALNEGO OŚRODKA  
SZKOLNO-WYCHOWAWCZEGO NR 1 W CZĘSTOCHOWIE O ZEWNĘTRZNY  
SZYB WINDY Z WINDĄ OSOBOWĄ DLA OSÓB NIEPEŁNOSPRAWNYCH  
ADRES INWESTYCJI: dz. ewid. nr 120/20 obręb 0229 Częstochowa; ul. Legionów 54A

NR RYS

E-201

00

01

02

03

04


05

06


07

08

09

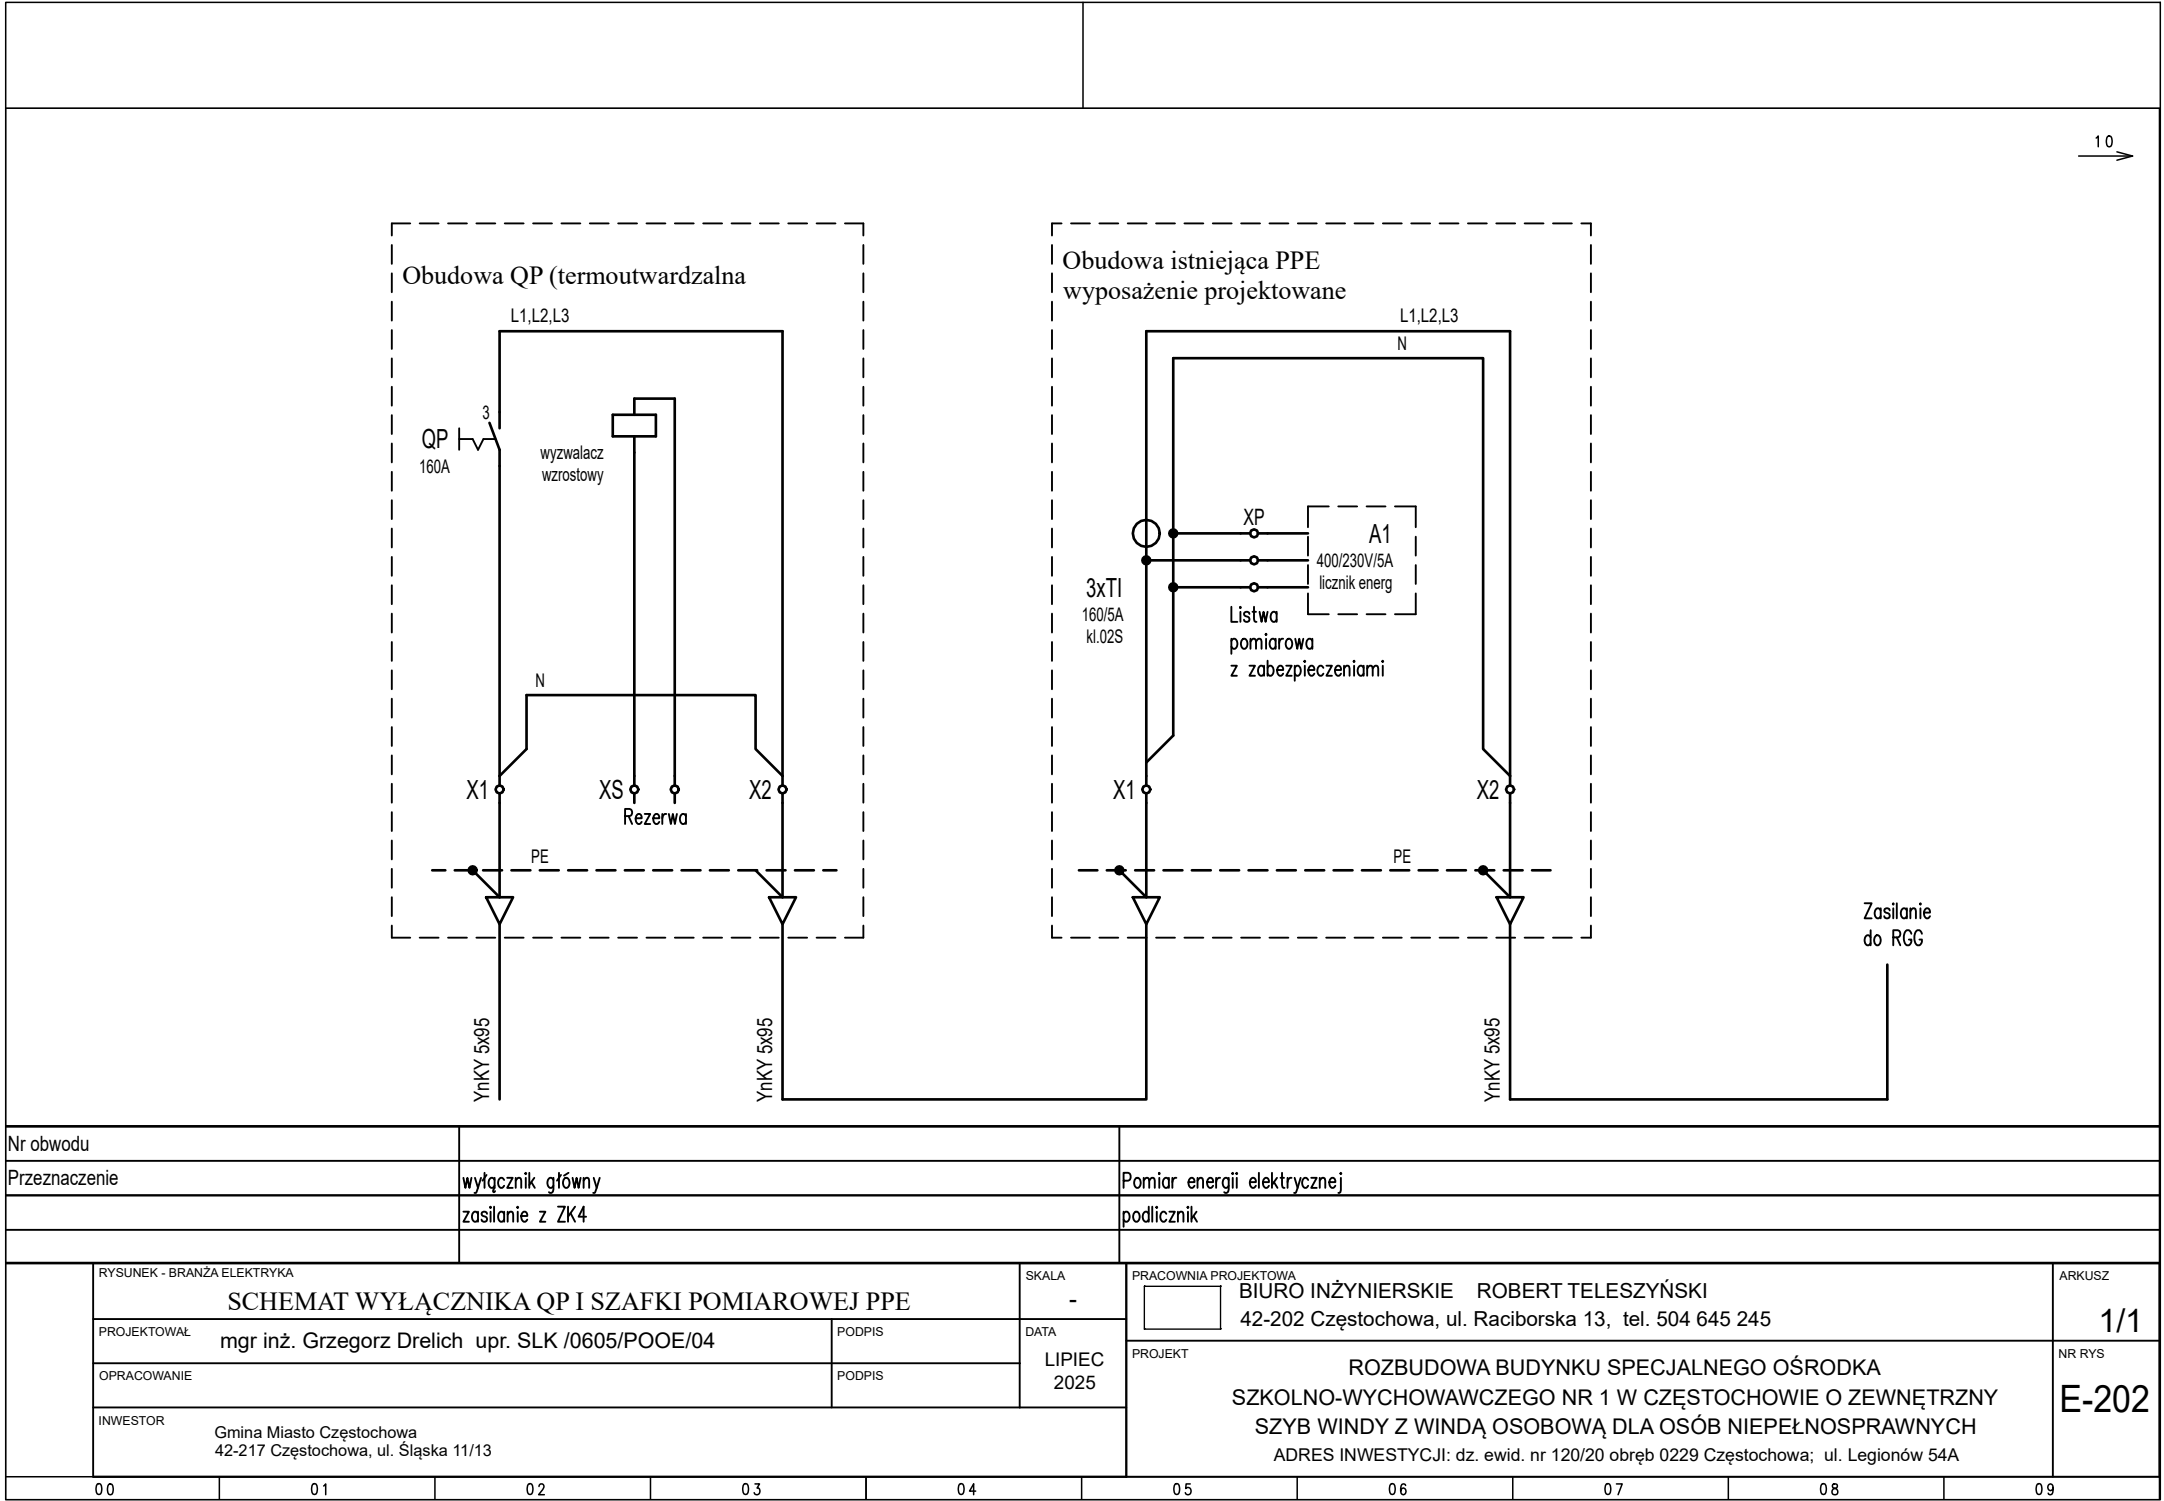



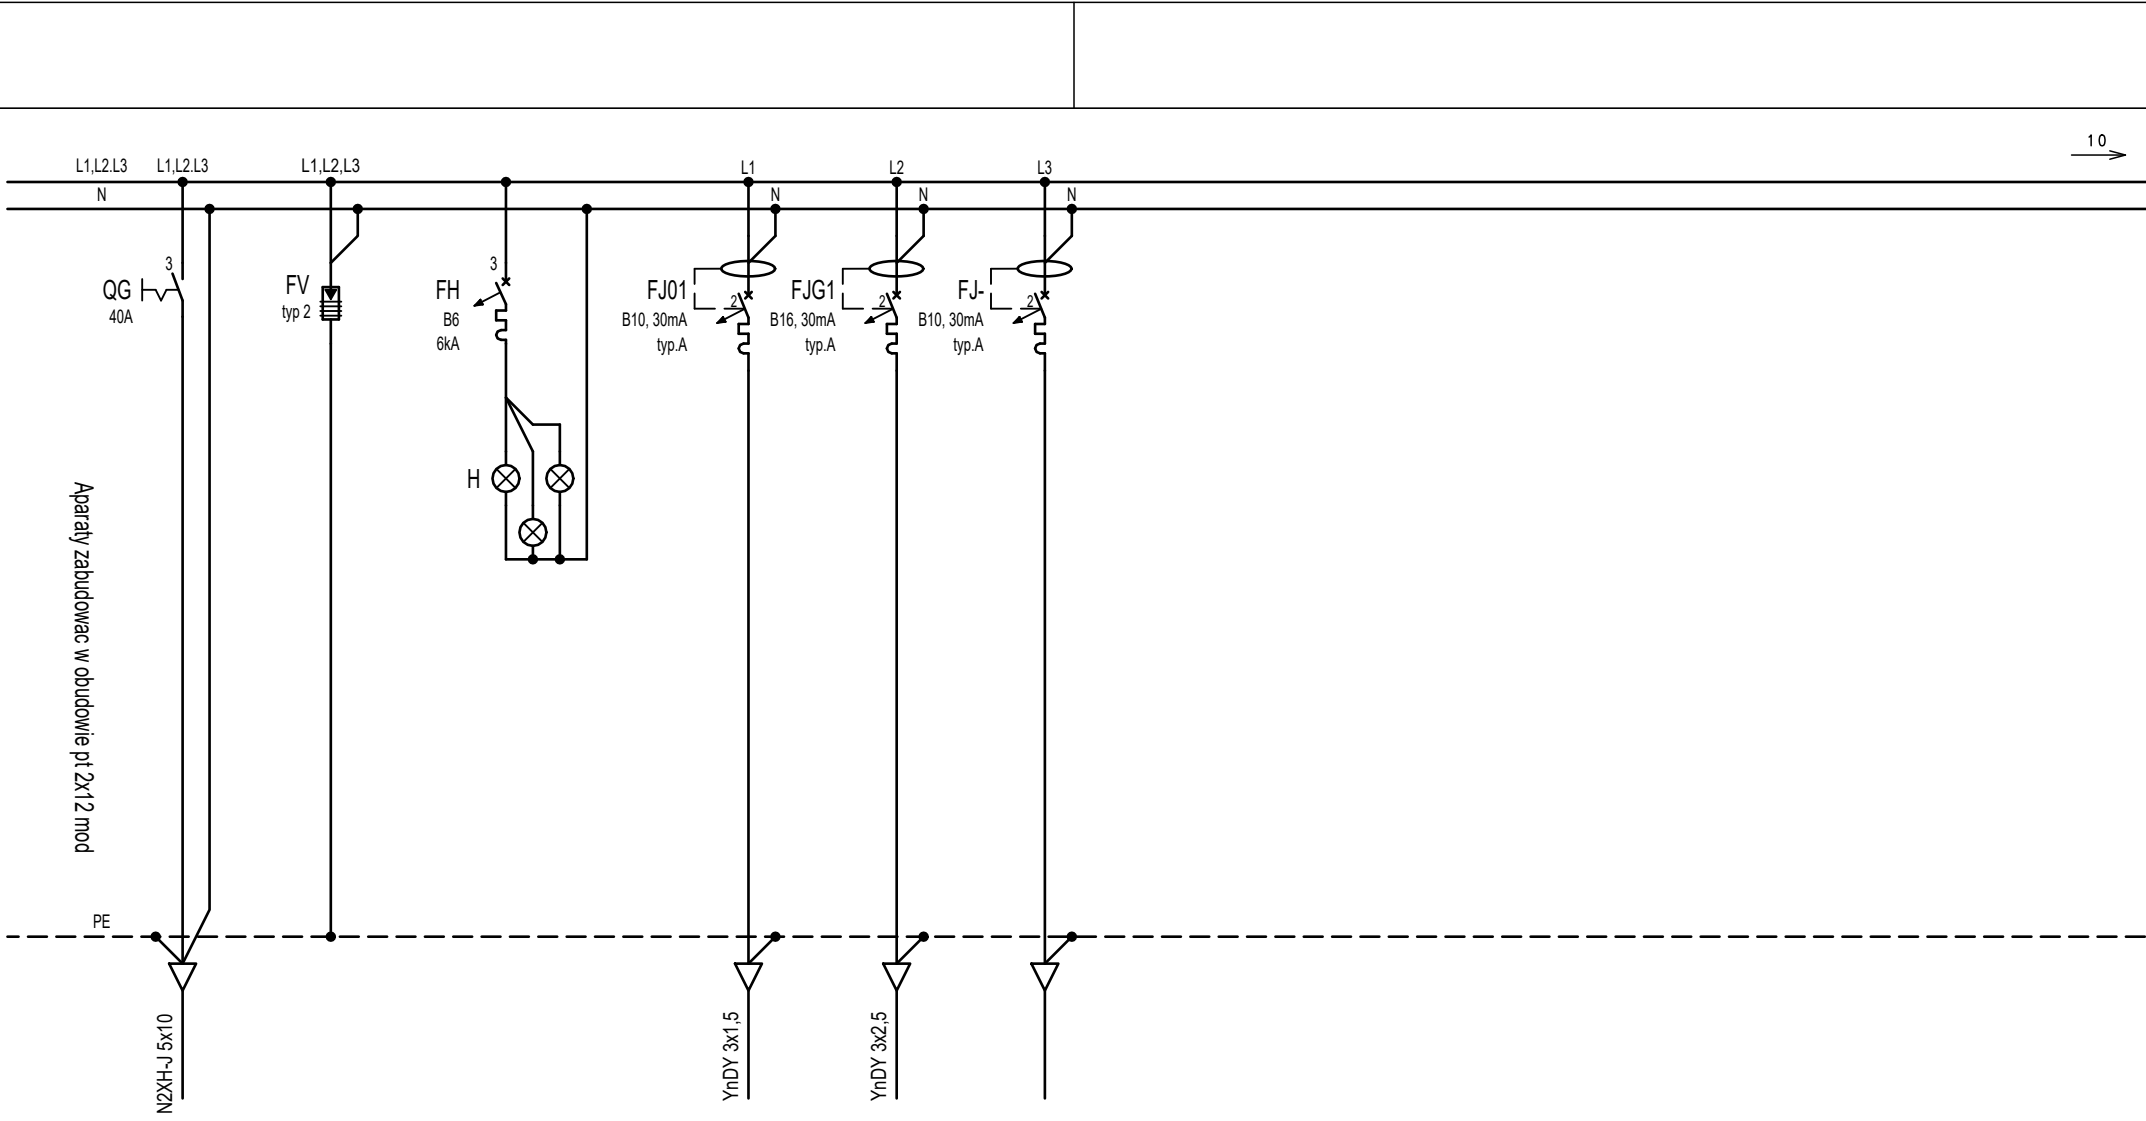

Nr obwodu				01	G1	-
Przeznaczenie	wyłącznik	Ochr.przepięciowy	Kontrola	Oświetlenie	Gniazda wtykowe	Rezerwa
	główny	typu 2	napięcia	przedsiönka	grzejnik	

RYSUNEK - BRANZA ELEKTRYKA				SKALA	- <div></div>	PRACOWNIA PROJEKTOWA BIURO INŻYNIERSKIE ROBERT TELESZYŃSKI 42-202 Częstochowa, ul. Raciborska 13, tel. 504 645 245				ARKUSZ 1/1
PROJEKTOWAŁ		mgr inż. Grzegorz Drelich upr. SLK /0605/POOE/04		PODPIS	DATA	PROJEKT ROZBUDOWA BUDYNKU SPECJALNEGO OŚRODKA SZKOLNO-WYCHOWAWCZEGO NR 1 W CZĘSTOCHOWIE O ZEWNĘTRZNY SZYB WINDY Z WINDĄ OSOBOWĄ DLA OSÓB NIEPEŁNOSPRAWNYCH ADRES INWESTYCJI: dz. ewid. nr 120/20 obręb 0229 Częstochowa; ul. Legionów 54A				NR RYS E-204
OPRACOWANIE				PODPIS	LIPIEC 2025					
INWESTOR		Gmina Miasto Częstochowa 42-217 Częstochowa, ul. Śląska 11/13								
00	01	02	03	04	05	06	07	08	09	