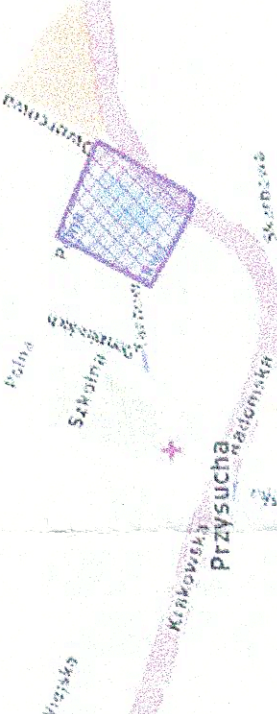


SKALA 1:500

Identyfikator zgłoszenia roboty: GK.6640.731.2019/
układ współrzędnych: PL-2000/7
poziom odniesienia: Kronstadt" 86
sekcje: 7.154.17.20.1.1.2.1.3.1.4

KOMPAS Łukasz Gwadera
26-300 Opoczno, ul. Biernackiego 5
NIP: 768-165-21-20

Legenda:

[illegible]

00264700

UWAGA:
- istniejący budynek w odległości mniejszej niż 10m od projektowanych miejsc postojowych, nie posiada okien pomieszczeń przeznaczonych na pobyt ludzi.

[illegible]