


LEGENDA

- 1 projektowany pion instalacji c.o.
- projektowane zasilanie c.o.
- projektowany powrót c.o.
- 18 x 1,2 średnica zewnętrzna rury stalowej ocynkowanej
- 22K-600 /1000 mm projektowany grzejnik stalowy płytowy bocznozasilany
- automatyczny odpowietrznik z kulowym zaworem odcinającym

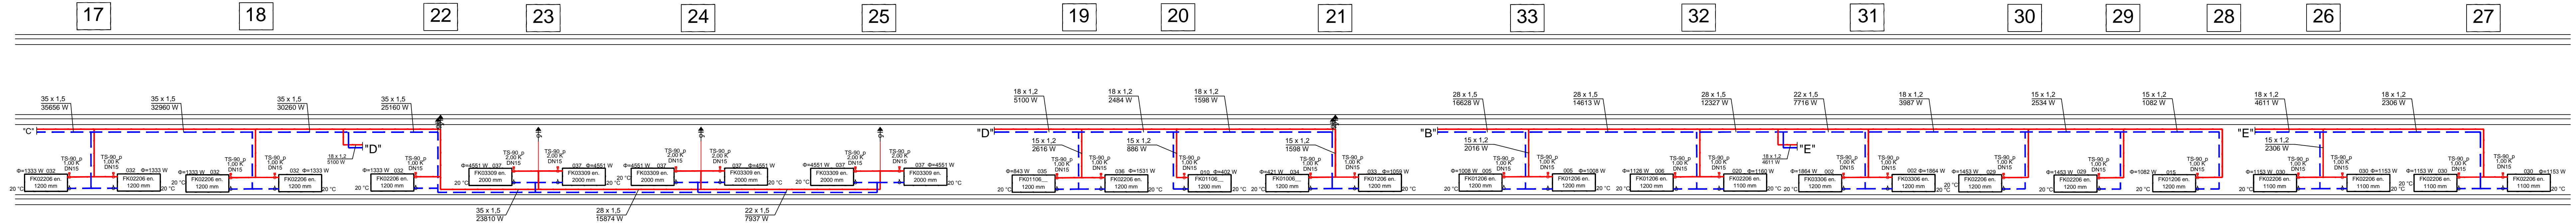

JEDNOSTKA PROJEKTOWA
F.U. "NEO-PROJEKT"
Wojciech Nowak
42-202 Częstochowa
ul. Dusznicka 4
NIP: 573-256-39-98
tel. 504-123-96-5
e-mail: neo-projekt@poczta.pl

TEMAT
Projekt wymiany instalacji centralnego ogrzewania w budynku Szkoły Podstawowej nr 11 im. Marii Dąbrowskiej ul. Festynowa 24 w Częstochowie

LOKALIZACJA INWESTYCJI
Szkoła Podstawowa nr 11 ul. Festynowa 24 42-200 Częstochowa

INWESTOR
Gmina Miasta Częstochowa 42-217 Częstochowa, ul.Śląska 11/13

FUNKCJA	IMIĘ I NAZWISKO	NR. UPRAWNIEN	PODPIS
OPRACOWAŁ	mgr inż. Wojciech Nowak	SLK/3774/PWOS/11	
PROJEKTANT	mgr inż. Wojciech Nowak	SLK/3774/PWOS/11	

SKALA	DATA	POZIOMY	WIDOK	KOD PROJEKTU	NR RYSUNKU
1:100	08.2025	P-T	SANITARNY	A	25_47
Tytuł rysunku: INSTALACJA CENTRALNEGO OGRZEWANIA- NOWY BUDYNEK - ROZWINIĘCIE					3