SZCZEGÓŁ A – PROJEKTOWANY BY-PASS

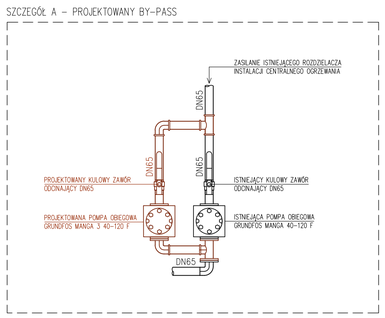

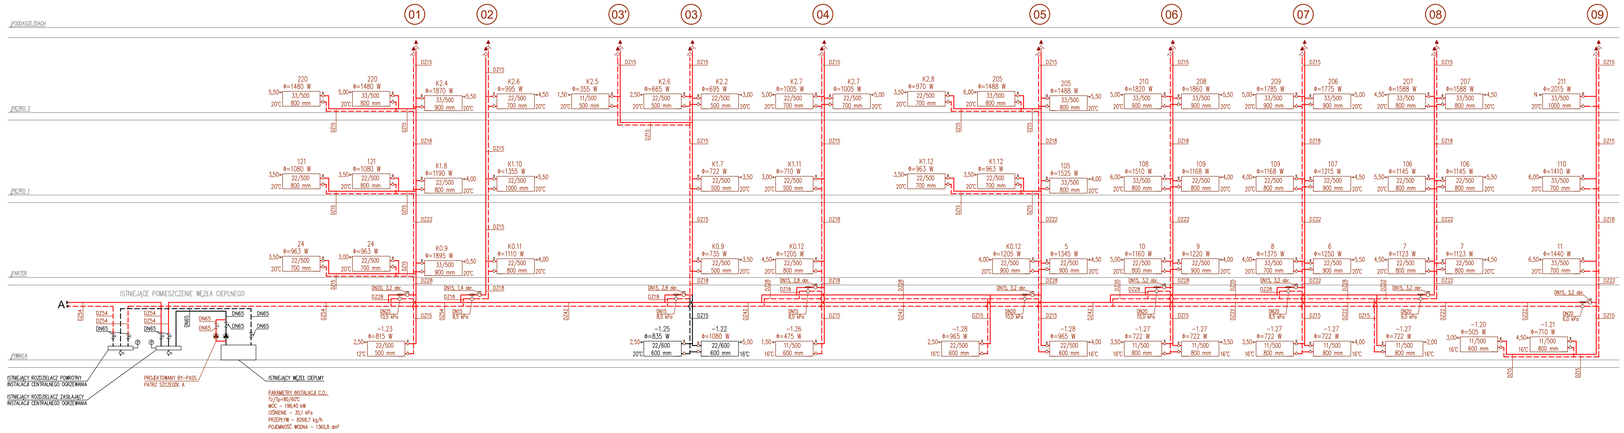

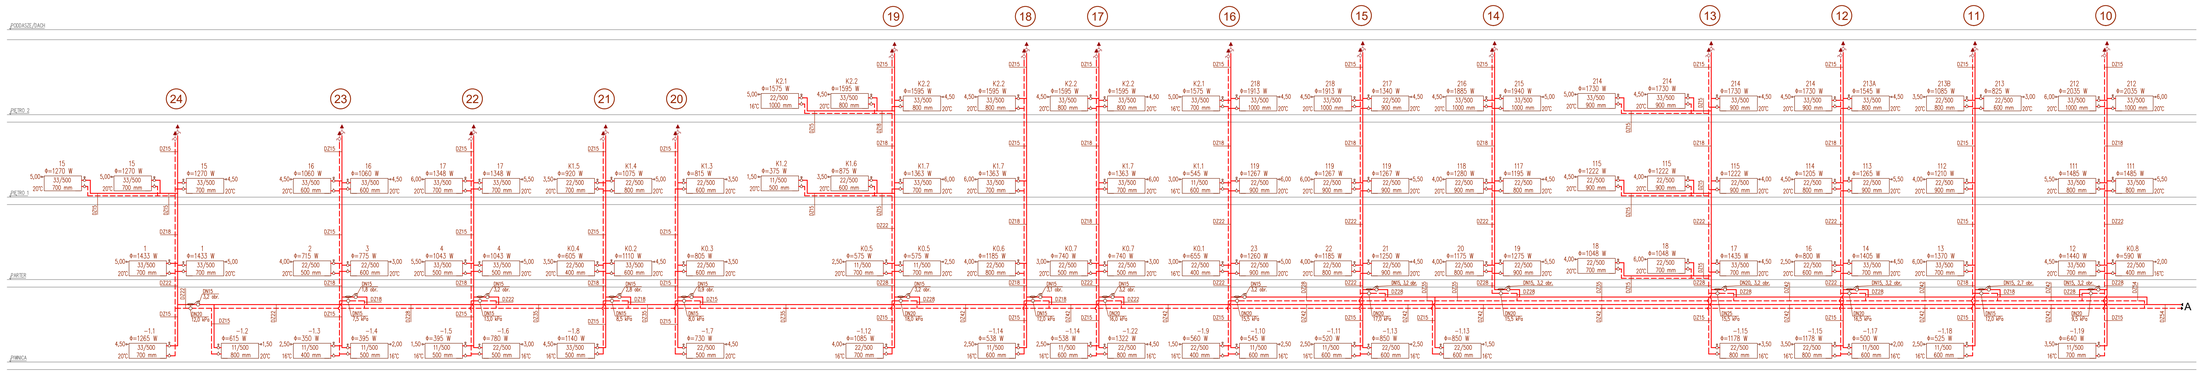

LEGENDA

- PROJEKTOWANA INSTALACJA CENTRALNEGO OGRZEWANIA – ZASILANIE
- PROJEKTOWANA INSTALACJA CENTRALNEGO OGRZEWANIA – POWRÓT
- ISTNIEJĄCA INSTALACJA CENTRALNEGO OGRZEWANIA – ZASILANIE
- ISTNIEJĄCA INSTALACJA CENTRALNEGO OGRZEWANIA – POWRÓT
- WYMIAROWANIE RUROCIĄGU
- OZNACZENIE PROJEKTOWANEGO GRZEJNIKA PŁYTOWEGO ZAWIERA: –NUMER POMIESZCZENIA: 110 –TEMPERATURĘ W POMIESZCZENIU: 20°C –ZAPOTRZEBOWANIE NA CIEPŁO: Φ=1410 W –TYP GRZEJNIKA: 33–PŁYTOWY Z ZASILANIEM BOCZNYM –NASTAWĘ ZAWORU TERMOSTATYCZNEGO: 6,00 –WYSOKOŚĆ [mm]: 500 –DŁUGOŚĆ GRZEJNIKA [mm]: 700
- PROJEKTOWANY ZAWÓR TERMOSTATYCZNY
- PROJEKTOWANY ZAWÓR POWROTNY
- AUTOMATYCZNY ZAWÓR RÓWNOWAŻĄCY ASV–PV + ASV–I prod. DANFOSS
- ISTNIEJĄCY KULOWY ZAWÓR ODCINAJĄCY
- PROJEKTOWANY KULOWY ZAWÓR ODCINAJĄCY
- ISTNIEJĄCY ZAWÓR SPUSTOWY
- ISTNIEJĄCA POMPA OBIEGOWA Grundfos Manga 40–120 F
- PROJEKTOWANA POMPA OBIEGOWA Grundfos Manga 3 40–120 F
- ISTNIEJĄCY MANOMETR
- PROJEKTOWANY PION INSTALACJA CENTRALNEGO OGRZEWANIA

UWAGI

1. ISTNIEJĄCE PARAMETRY INSTALACJI CENTRALNEGO OGRZEWANIA: TZ/TP=80/60°C,
2. PROJEKTOWANE PRZEWODY INSTALACJI CENTRALNEGO OGRZEWANIA WYKONAĆ Z RUR STALOWYCH CIEWOŚCIENNYCH,
3. PROJEKTOWANE RURY CENTRALNEGO OGRZEWANIA POWIĄZAĆ PO WIERZCHU ŚCIAN (PO ŚLADZIE ZIEMONTOWANYCH RUROCIĄGÓW),
4. GRZEJNIKI PŁYTOWE Z ZASILANIEM BOCZNYM MONTOWAĆ NA WYSOKOŚCI 15cm OD POZIOMU PODŁOGI I NIE BLIŻEJ NIŻ 5cm OD LICA ŚCIANY WYKOŃCZONEJ,
5. NALEŻY ZAPEWNIĆ DOSTĘP DO ZAWORÓW ODPOWIETRZAJĄCYCH ORAZ ZAWORÓW ODCINAJĄCYCH,
6. W NAJWYŻSZYM PUNKCIE INSTALACJI ZAMONTOWAĆ AUTOMATYCZNE ODPOWIETRZNIKI DN15, THP VASA Z ZAMORAMI STOPOWYMI.

UWAGI DO PROJEKTU:

RYSUNKI I CZĘŚĆ OPISOWA SĄ CZĘŚCIAMI DOKUMENTACJI WZAJEMNIE UZUPEŁNIAJĄCYMI SIĘ, WSZYSTKIE ELEMENTY UJĘTE W CZĘŚCI OPISOWEJ A NIE POKAZANE NA RYSUNKACH ORAZ POKAZANE NA RYSUNKACH, A NIE UJĘTE W CZĘŚCI OPISOWEJ, MINNY BYĆ TRAKTOWANE, JAKBY BYŁY UJĘTE W OBU.

W PRZYPADKU WĄTPLIWOŚCI CO DO INTERPRETACJI NINIEJSZEJ DOKUMENTACJI, STWIERDZONA BRZEGU, POMYŁKI LUB NIEJASNOŚCI, OPERENT PRZED ZŁOŻENIEM OFERTY ZOBOWIĄZANY JEST ZGŁOSIĆ WW. WĄTPLIWOŚCI INWESTOROWI ORAZ PROJEKTANTOWI W POSTACI ZAPYTANIA CELEM WYJAŚNIENIA.

DO ZAKRESU PRAC WYKONAWCY WCHODZĄ PRÓBY, REGULACJA I URUCHOMIENIA URZĄDZEŃ I INSTALACJI WG OBOWIĄZUJĄCYCH NORM I PRZEPISÓW ORAZ ODDANIE ICH DO UŻYTKOWANIA LUB EKSPLOATACJI ZGODNIE Z OBOWIĄZUJĄCĄ PROCEDURĄ.

MARINSTAL
ADRES: LUBOMIERZ 292, 59-630 OŁDRZYCHÓW
TEL: +48 697 113 793
E-MAIL: biuro.marinstal@gmail.com
NIP: 6162796118
REGON: 021171568

TYTUŁ OPRACOWANIA	DOKUMENTACJA PROJEKTOWA NA REMONT INSTALACJI CENTRALNEGO OGRZEWANIA W BUDYNKU SĄDU REJONOWEGO W LEŻAJSKU
ADRES INWESTYCJI	Leżajsk, ul. Mickiewicza 47, dz. nr 4215, obręb Leżajsk miasto
INWESTOR	SKARB PAŃSTWA – SĄD OKRĘGOWY W RZESZOWIE 35–959 Rzeszów, ul. Plac Śmigłowców 3
FAZA PROJEKTU	PROJEKT WYKONAWCZY
TYTUŁ PROJEKTU	ROZWINIĘCIE INSTALACJI CENTRALNEGO OGRZEWANIA
PROJEKTANT	mgr inż. Marcin Kaczmarek upr. nr LOD/2281/PWOS/13 PODPIS
SPRAWDZAJĄCY	mgr inż. Tomasz Lewiński upr. nr LOD/2545/PWOS/16 PODPIS
DATA OPRACOWANIA	LISTOPAD 2024 r.

NR RYSUNKU 00–05
SKALA –