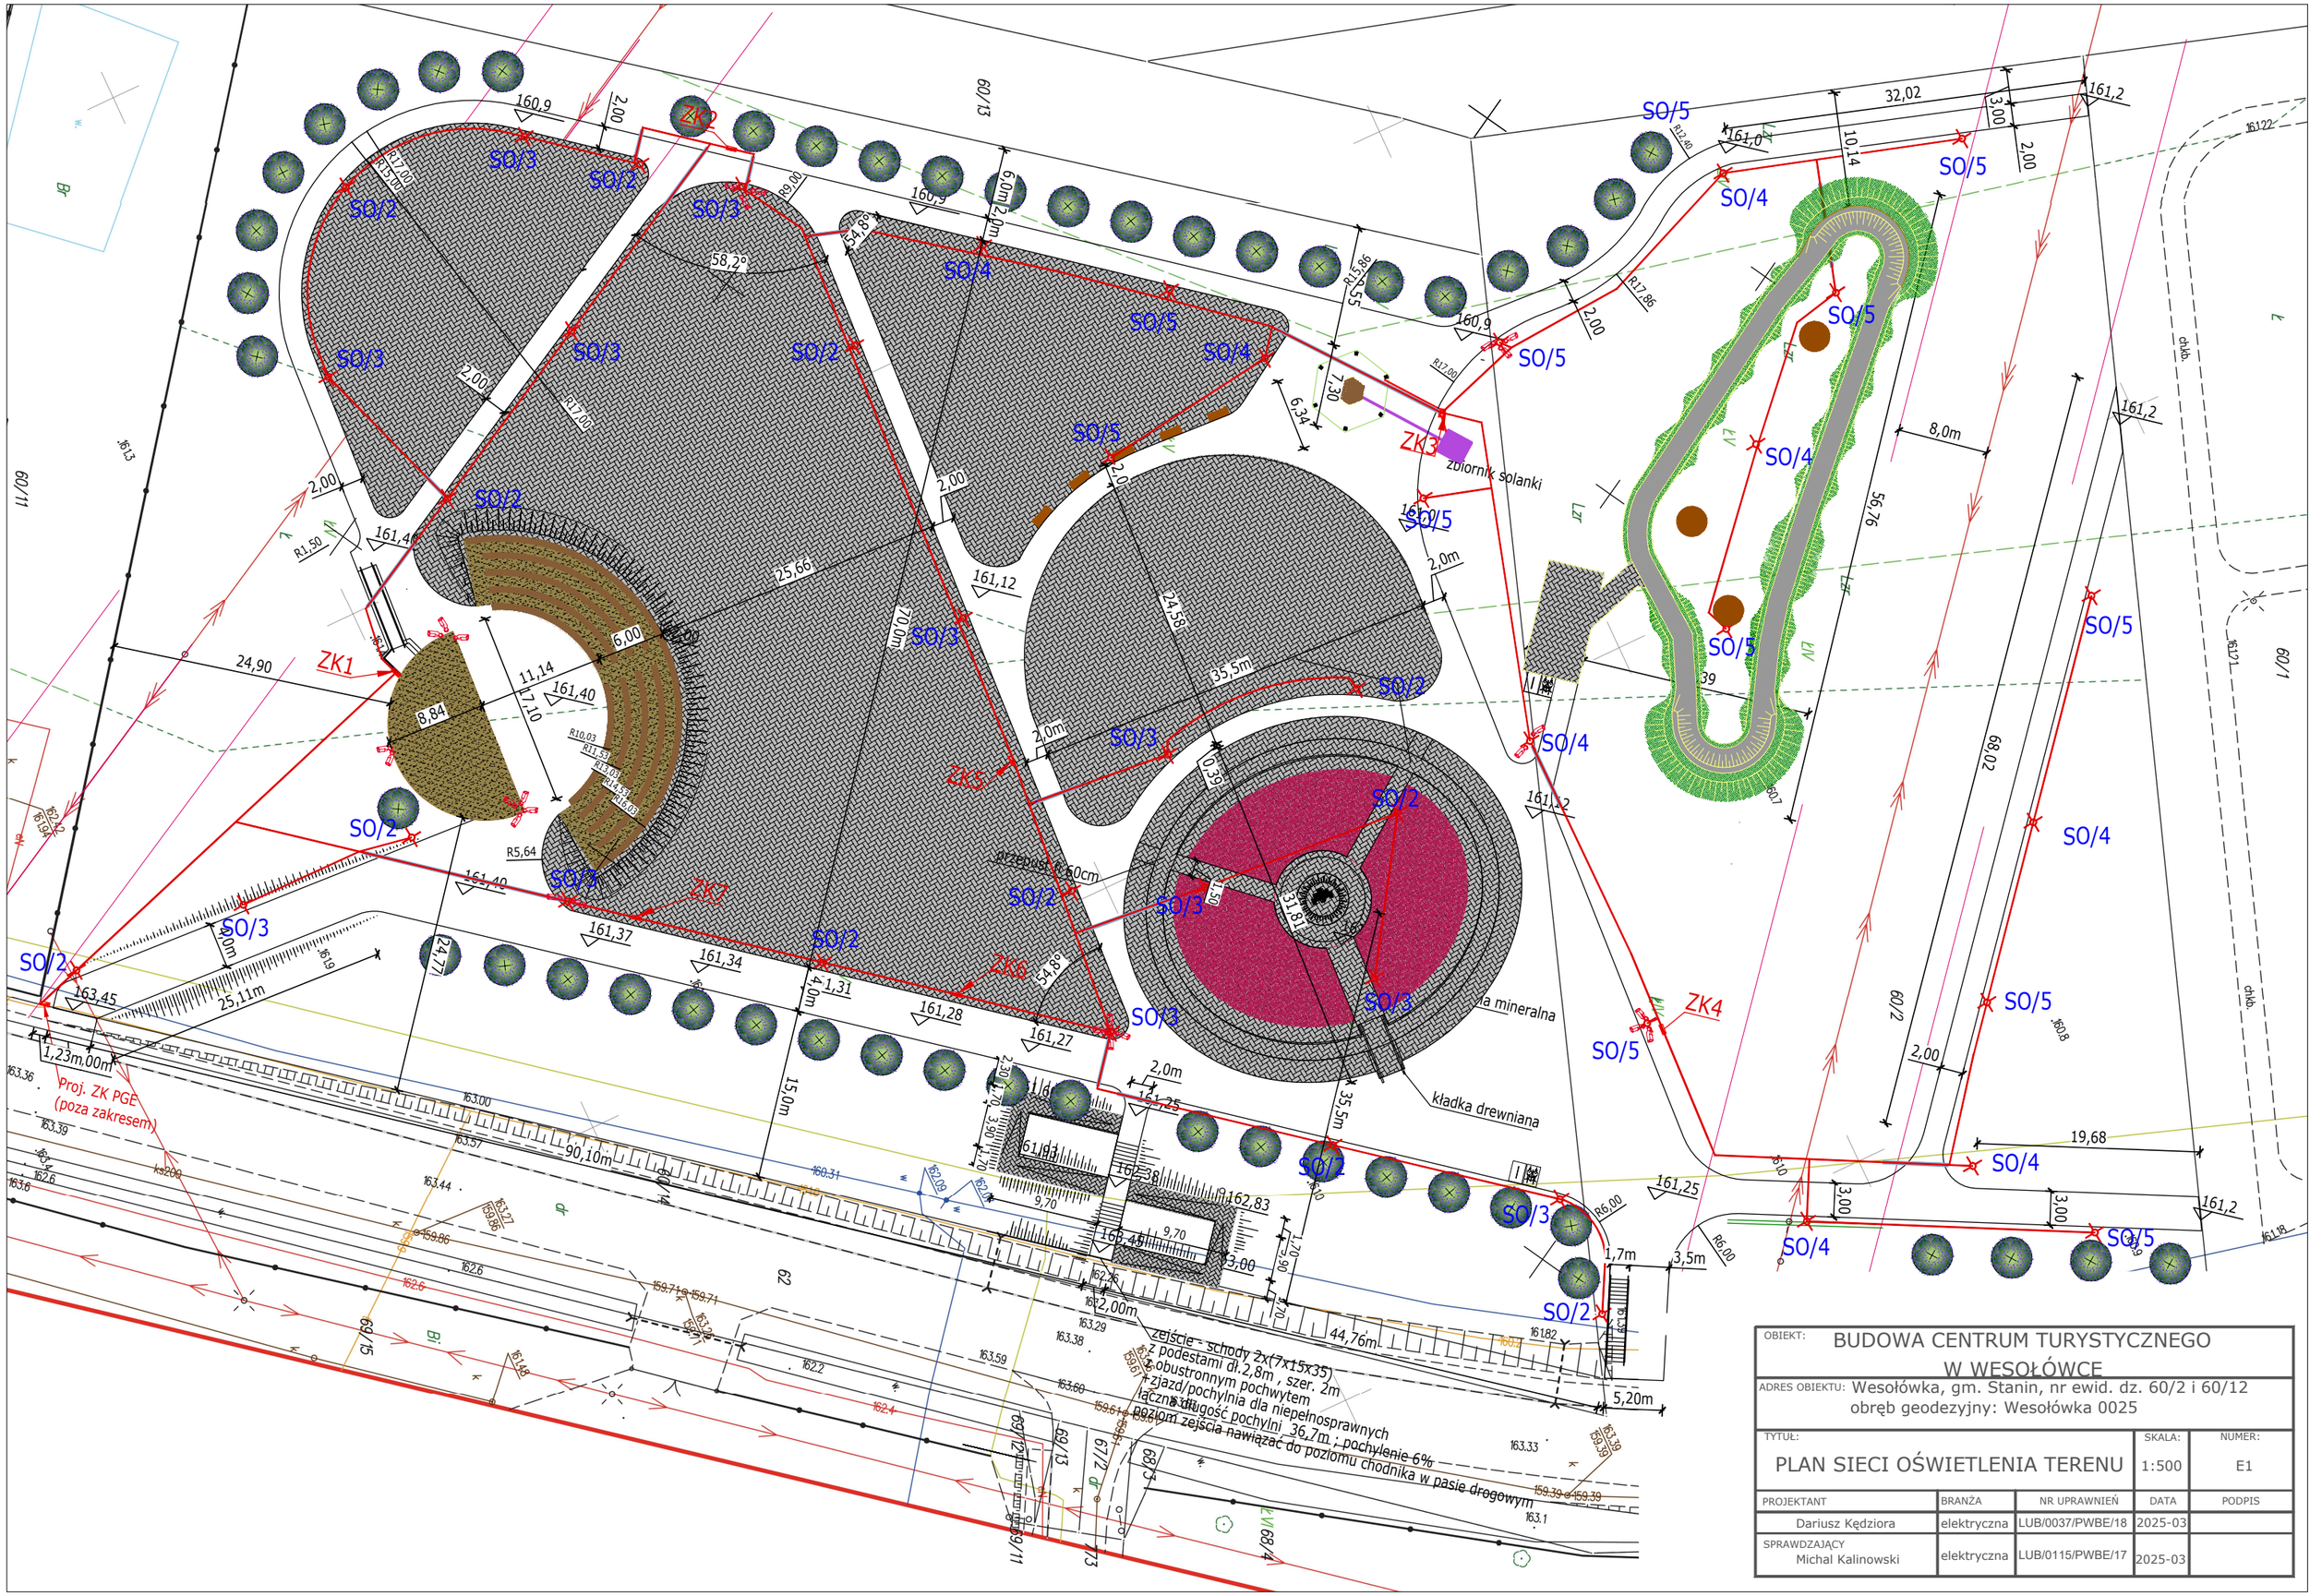

OBIEKT:	BUDOWA CENTRUM TURYSTYCZNEGO W WESOŁÓWCE			
ADRES OBIEKTU:	Wesołówka, gm. Stanin, nr ewid. dz. 60/2 i 60/12 obręb geodezyjny: Wesołówka 0025			
TYTUŁ: PLAN SIECI OŚWIETLENIA TERENU			SKALA: 1:500	NUMER: E1
PROJEKTANT	BRANŻA	NR UPRAWNIEŃ	DATA	PODPIS
Dariusz Kędziora	elektryczna	LUB/0037/PWBE/18	2025-03	
SPRAWDZAJĄCY Michal Kalinowski	elektryczna	LUB/0115/PWBE/17	2025-03	