


Oznaczenie urządzenia	WLZ kier. ZK1	Ochronniki przepięć	Kontrola napięcia	RG/1	RG/2	RG/3	RG/4	RG/5	RG/6
Opis				R1	R2	R3	R4	R5	Oświetlenie ogólne sceny
Typ kabla	YKY			N2XH-J	N2XH-J	N2XH-J	N2XH-J	N2XH-J	N2XH-J
Przekrój przewodu	5x25			5x10	5x10	5x10	5x10	5x10	3x1,5

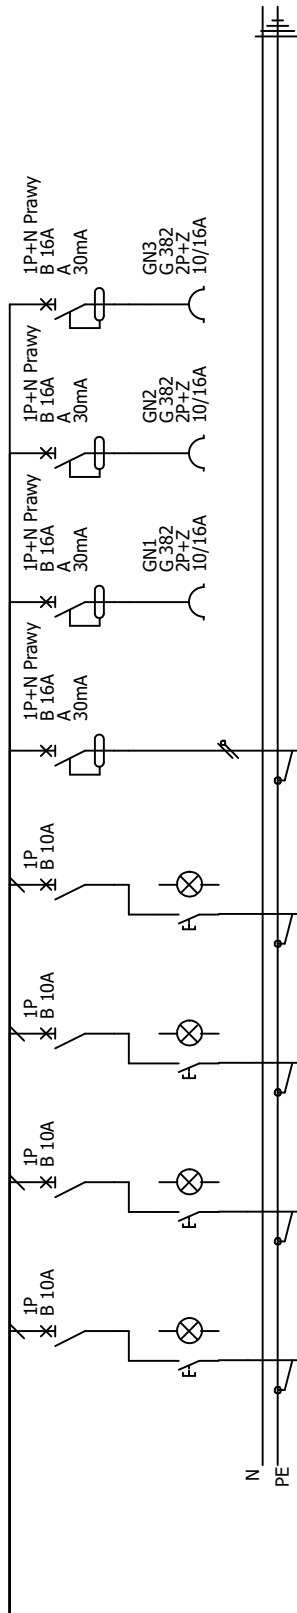

Oznaczenie urządzenia	RG/7	RG/8	RG/9	RG/10	RG/11	RG/12	RG/13	RG/14
Opis	Oświetlenie ogólne sceny	Oświetlenie ogólne sceny	Oświetlenie ogólne sceny	Oświetlenie ogólne sceny	Szafa RACK	Gniazdo 230V	Gniazdo 230V	Gniazdo 230V
Typ kabla	N2XH-J	N2XH-J	N2XH-J	N2XH-J	N2XH-J	LgY	LgY	LgY
Przekrój przewodu	3x1,5	3x1,5	3x1,5	3x1,5	3x2,5	3x2,5	3x2,5	3x2,5

OBIEKT: BUDOWA CENTRUM TURYSTYCZNEGO W WESOŁÓWCE				
ADRES OBIEKTU: Wesołówka, gm. Stanin, nr ewid. dz. 60/2 i 60/12 obręb geodezyjny: Wesołówka 0025				
TYTUŁ: SCHEMAT ROZDZIELNICY RG			SKALA: N/D	NUMER: E9
PROJEKTANT	BRANŻA	NR UPRAWNIENI	DATA	PODPIS
Dariusz Kędziora	elektryczna	LUB/0037/PWBE/18	2025-03	
SPRAWDZAJĄCY Michał Kalinowski	elektryczna	LUB/0115/PWBE/17	2025-03	