



DWIGAR D-1 O PRZĘKROJU 16X21.4-40 O DŁUGOŚCI 12,58 m - 8szt

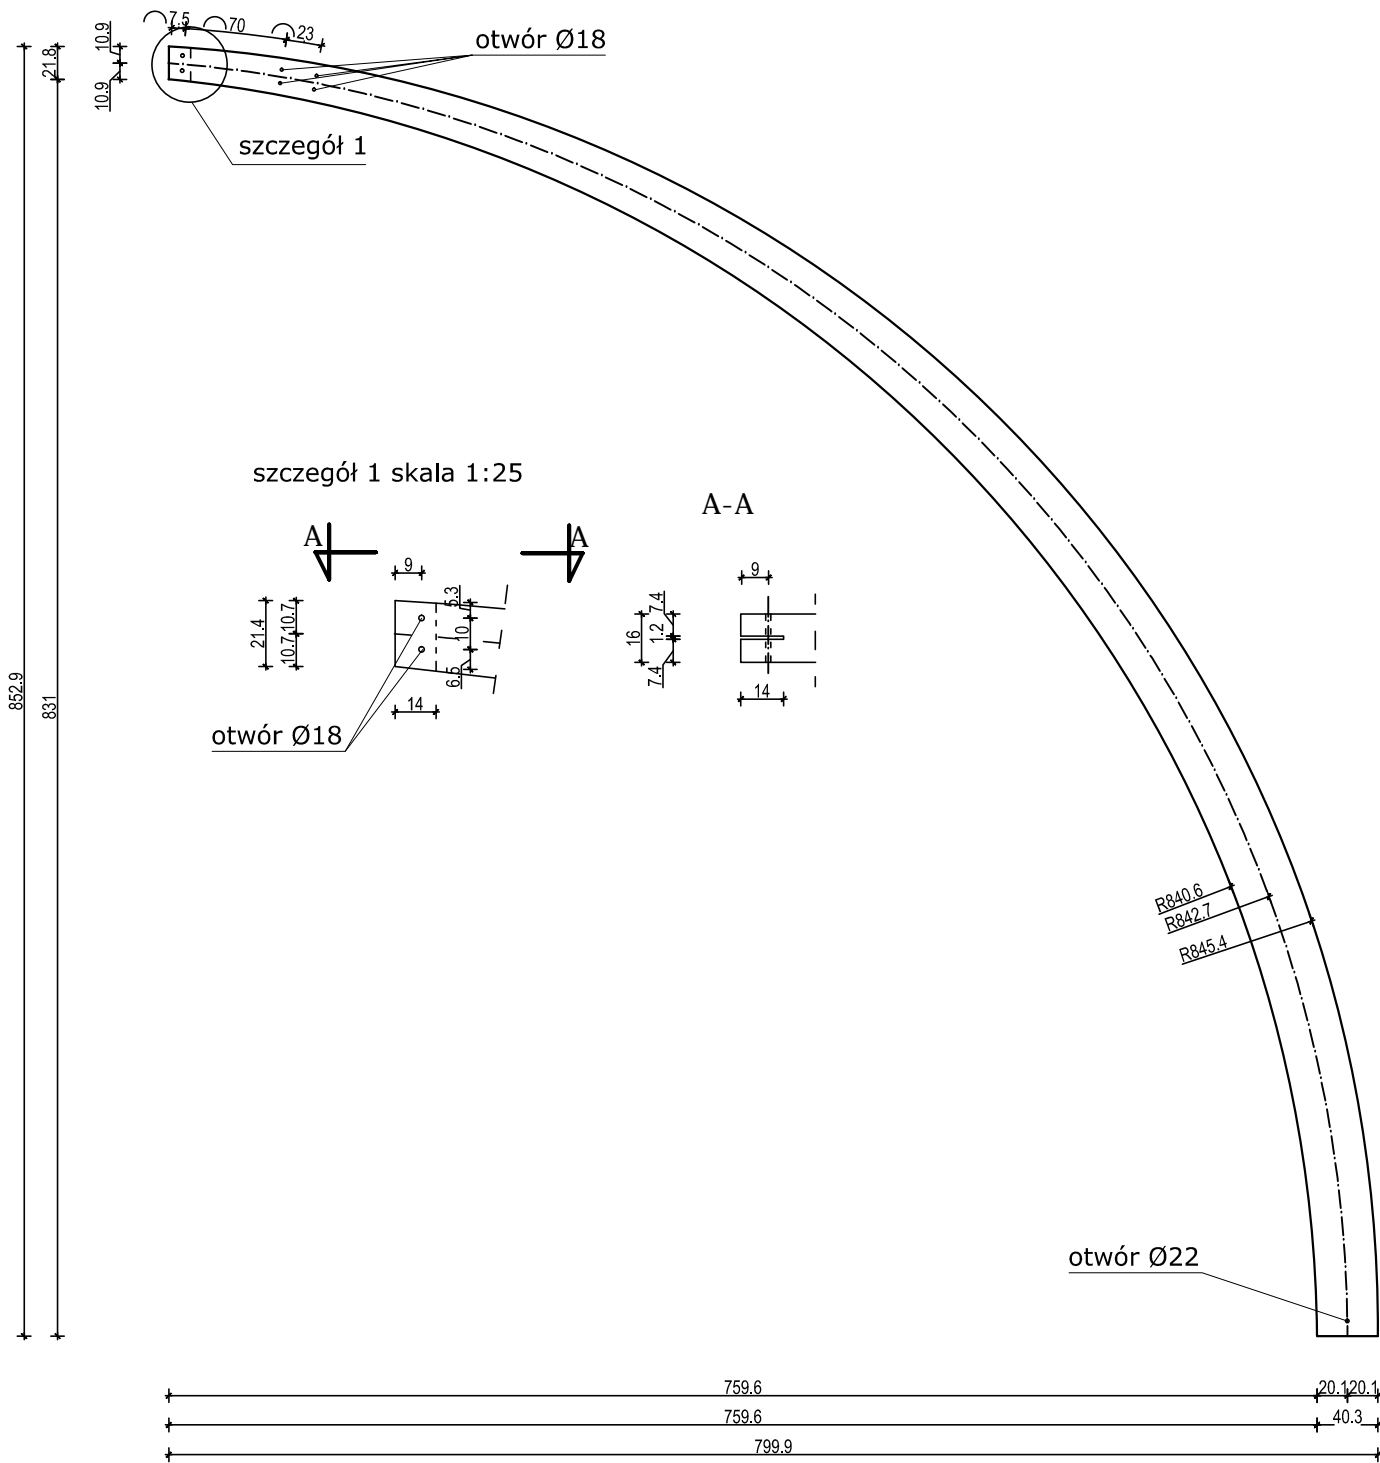

DWIGAR D-2 O PRZĘKROJU 16X25-40 O DŁUGOŚCI 11,65 m - 8szt

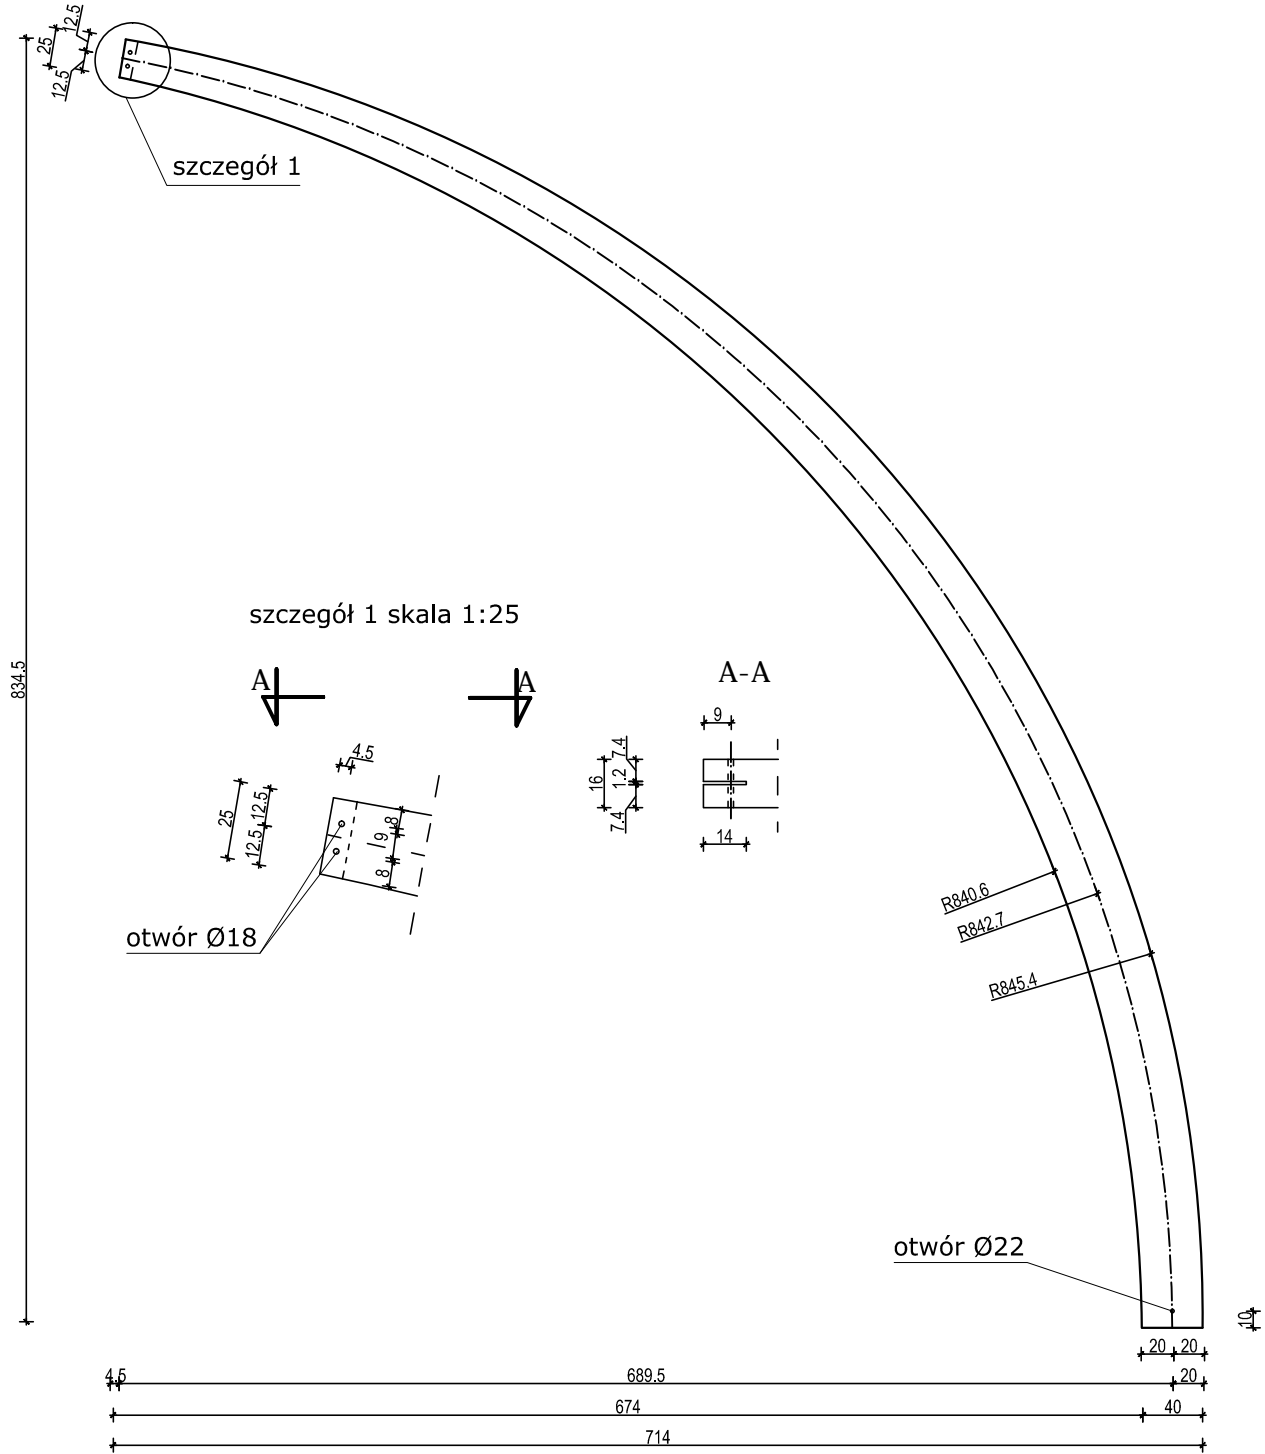

DŹWIGARY O KLASIE DREWNA GL28C

OBIEKT: BUDOWA CENTRUM TURYSTYCZNEGO				
W WESOŁÓWCE				
ADRES OBIEKTU: Wesołówka, gm. Stanin, nr ewid. dz. 60/2 i 60/12				
obręb geodezyjny: Wesołówka 0025				
TYTUŁ:			SKALA:	NUMER:
AMFITEARTR - DŹWIGARY D1 i D2			1:50	K3
PROJEKTANT	SPECJALNOŚĆ	NR UPRAWNIEŃ	DATA	PODPIS
Andrzej Rafalski	konstrukcja	UAN/4224/45/37/86	2025-03	
SPRAWDZAJĄCY				
Marek Seremak	konstrukcja	MAZ/0497/PORK/14	2025-03	