


DWIGAR D-3 O PRZEKROJU 16X43-40 O DŁUGOŚCI 3,18 m - 2szt

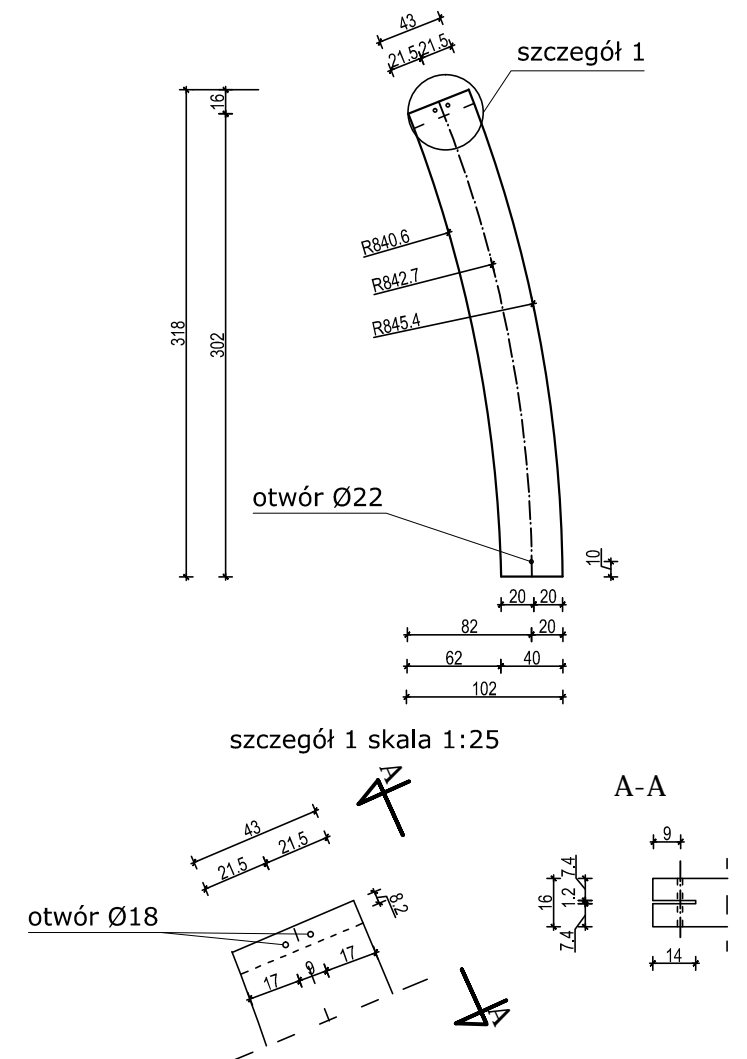

DŹWIGARY O KLASIE DREWNA GL28C

OBIEKT: BUDOWA CENTRUM TURYSTYCZNEGO W WESOŁÓWCE				
ADRES OBIEKTU: Wesołówka, gm. Stanin, nr ewid. dz. 60/2 i 60/12 obręb geodezyjny: Wesołówka 0025				
TYTUŁ: AMFITEATR - DŹWIGARY D3 i WIATROWNICA			SKALA: 1:50	NUMER: K4
PROJEKTANT	SPECJALNOŚĆ	NR UPRAWNIEŃ	DATA	PODPIS
Andrzej Rafalski	konstrukcja	UAN/4224/45/37/86	2025-03	
SPRAWDZAJĄCY				
Marek Seremak	konstrukcja	MAZ/0497/POKK/14	2025-03	