


ZBIORNIKA PHDE O POJEMNOŚCI 5 m3 NA WODĘ SOLANKOWĄ

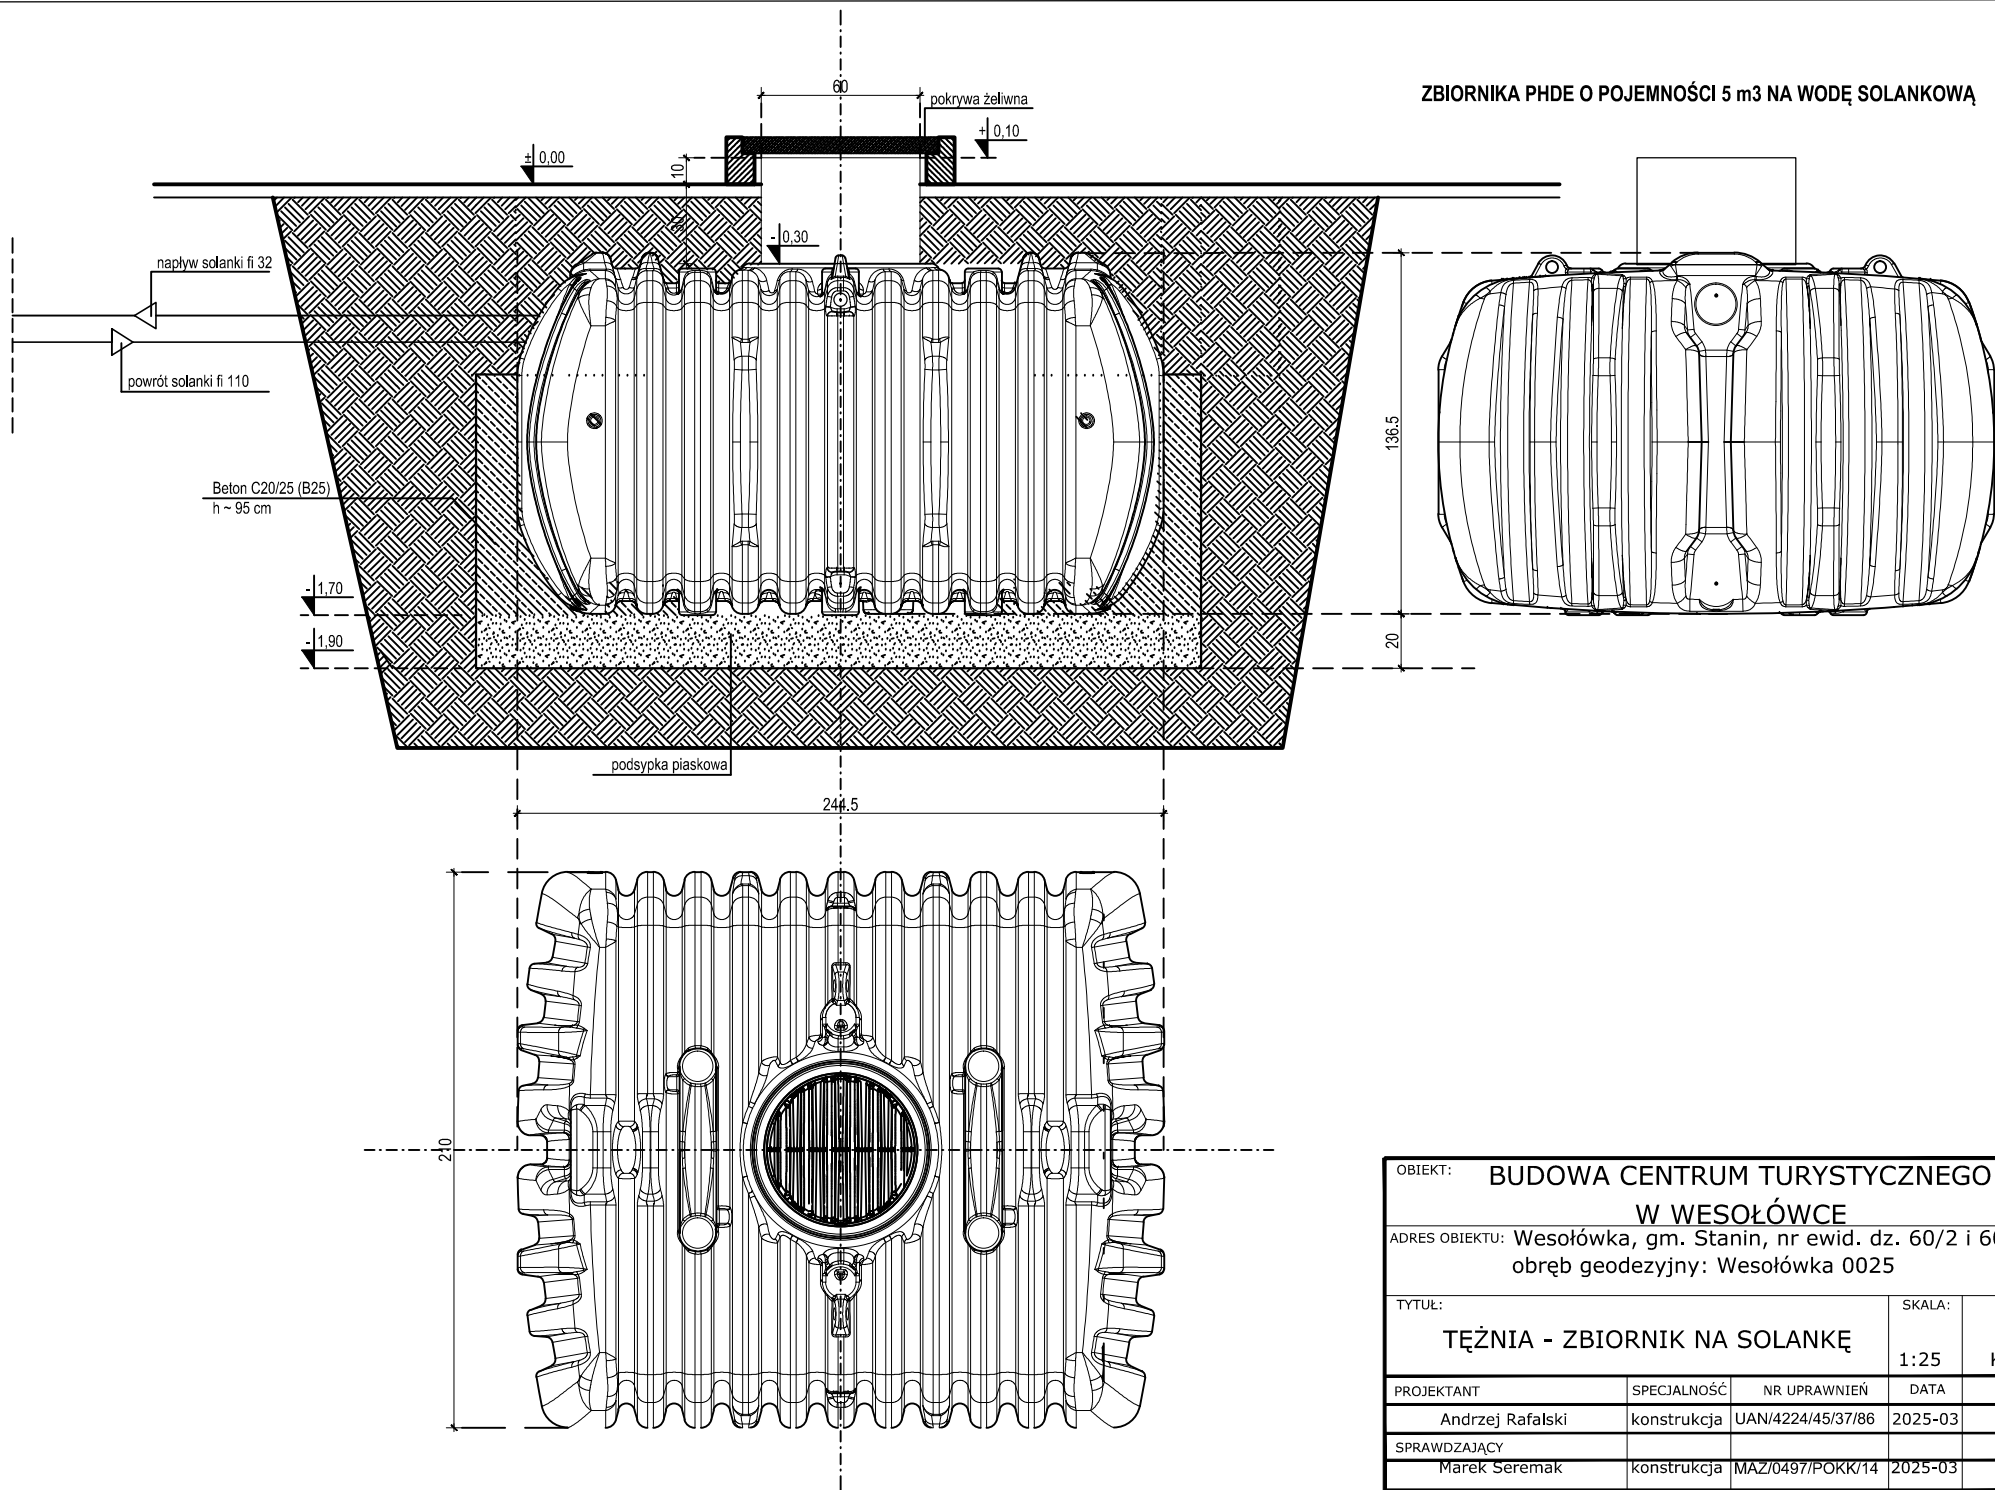

OBIEKT: BUDOWA CENTRUM TURYSTYCZNEGO				
W WESOŁÓWCE				
ADRES OBIEKTU: Wesołówka, gm. Stanin, nr ewid. dz. 60/2 i 60/12				
obręb geodezyjny: Wesołówka 0025				
TYTUŁ:			SKALA:	NUMER:
TĘŻNIA - ZBIORNIK NA SOLANKĘ			1:25	K10
PROJEKTANT	SPECJALNOŚĆ	NR UPRAWNIEN	DATA	PODPIS
Andrzej Rafalski	konstrukcja	UAN/4224/45/37/86	2025-03	
SPRAWDZAJĄCY				
Marek Seremak	konstrukcja	MAZ/0497/POKK/14	2025-03	