


ELEWACJA POŁUDNIOWA

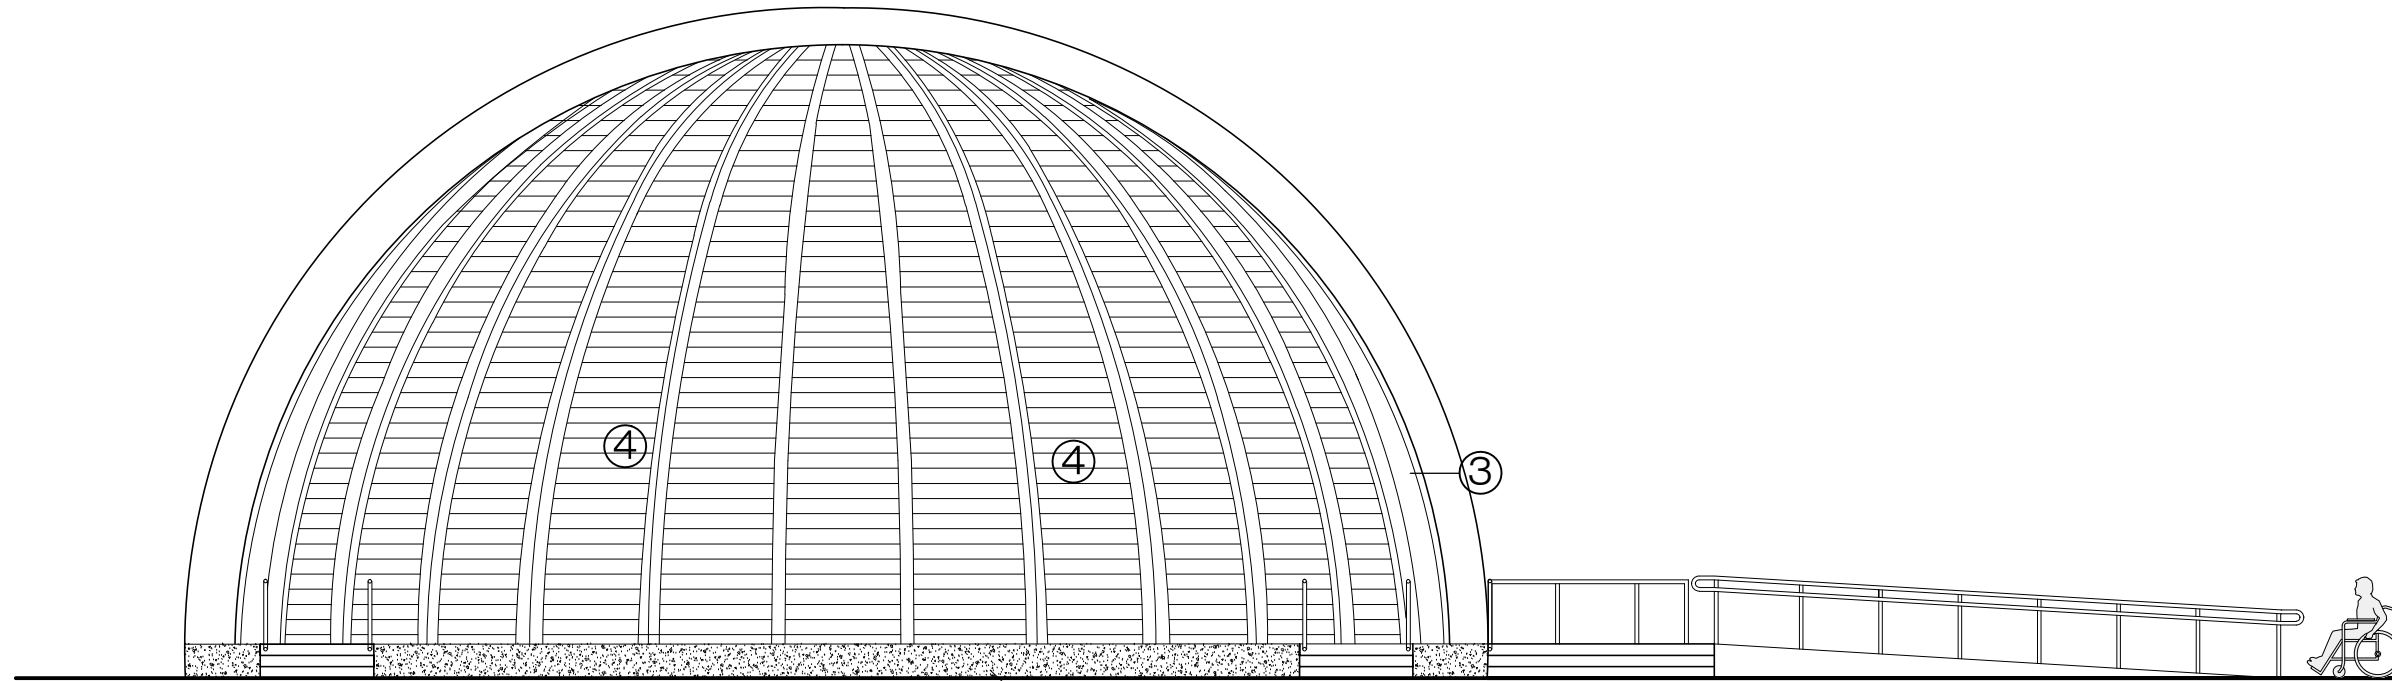

ELEWACJA PÓŁNOCNA



DACH, OBRÓBKI BLACHARSKIE Z BLACHY TYTANOWO CYNKOWEJ PATYNOWANEJ
- KOLOR CIEMNY GRAFIT RAL 8019



TYNK CIENKOWARSTOWY AKRYLOWY (LUB PŁYTA KLINKIEROWA MROZOODPORNĄ)
(kolor BRĄZOWY)

3. DŹWIGARY Z DREWNA KLEJONEGO MODRZEW SYBERYJSKI LAKIEROWANY
4. BOAZERIA MODRZEWIOWA NA ZAKŁAD Z DREWNA EGZOTYCZNEGO ZABEZPIECZONA LAKIEREM
- MURKI OPOROWE SCHODÓW ZEWNĘTRZNYCH ORAZ POCHYLNI DLA OSÓB NIEPEŁNOSPRAWNYCH NALEŻY WYKONAĆ Z BETONU ZAWIBROWANEGO W GŁADKICH SZALUNKACH . W SZALUNKACH NALEŻY UMIEŚCIĆ LISTWY FAZUJĄCE NAROŻA ELEMENTÓW. MURKI NALEŻY ZAIMPREGNOWAĆ PO ROZSZALOWANIU
 - BARIERKI ZE STALI NIERDZEWNEJ
 - PODŁOGA SCENY ORAZ SCHODY WYKONANE Z KOSTKI BRUKOWEJ (RODZAJ KOSTKI DO USTALENIA Z INWESTOREM)

OBIEKT: BUDOWA CENTRUM TURYSTYCZNEGO				
W WESOŁÓWCE				
ADRES OBIEKTU: Wesołówka, gm. Stanin, nr ewid. dz. 60/2 i 60/12 obręb geodezyjny: Wesołówka 0025				
TYTUŁ:			SKALA:	NUMER:
ELEWACJE			1:100	A4
PROJEKTANT	SPECJALNOŚĆ	NR UPRAWNIEN	DATA	PODPIS
Aneta Mazur	architektura	283/LBOKK/2021	2025-03	
SPRAWDZAJĄCY				
Magdalena Rafalska	architektura	2/02/OL	2025-03	