


słup oświetleniowy –
widok boczny

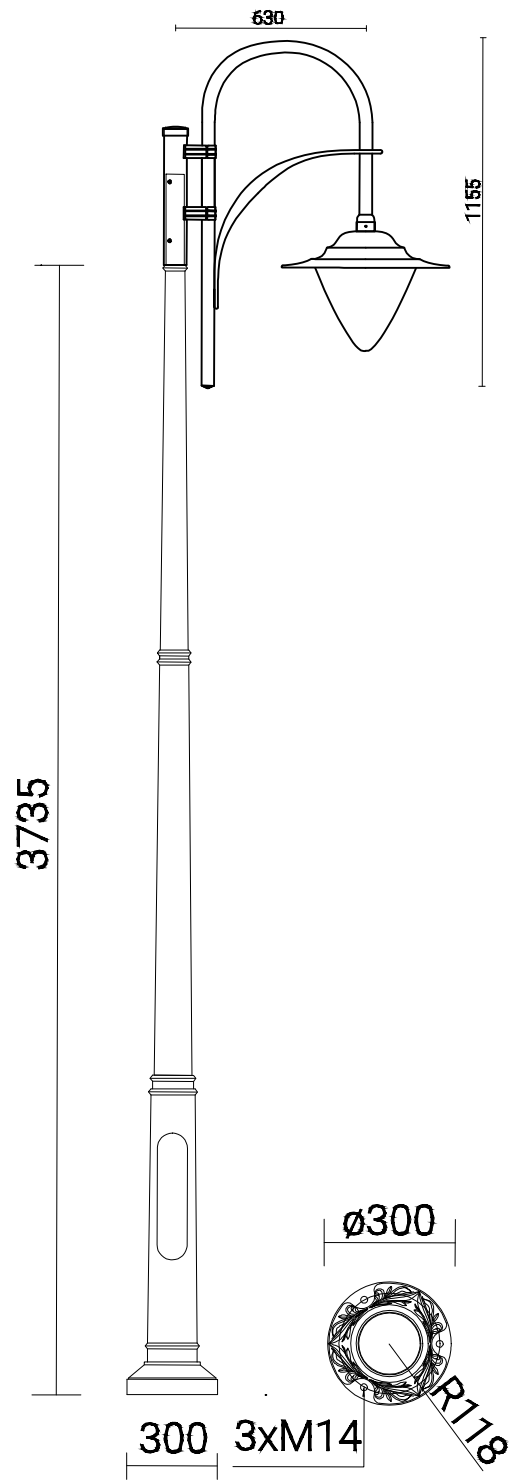

OBIEKT: BUDOWA CENTRUM TURYSTYCZNEGO				
W WESOŁÓWCE				
ADRES OBIEKTU: Wesołówka, gm. Stanin, nr ewid. dz. 60/2 i 60/12 obręb geodezyjny: Wesołówka 0025				
TYTUŁ:			SKALA:	NUMER:
LAMPY OŚWIEŚLENIA			1: 25	E1
PROJEKTANT	SPECJALNOŚĆ	NR UPRAWNIEŃ	DATA	PODPIS
Dariusz Kędziora	instalacje elektryczne	LUB/0037/PWBE/18	2025-03	
SPRAWDZAJĄCY	instalacje elektryczne	LUB/0115/PWBE/17	2025-03	
Michał Kalinowski				