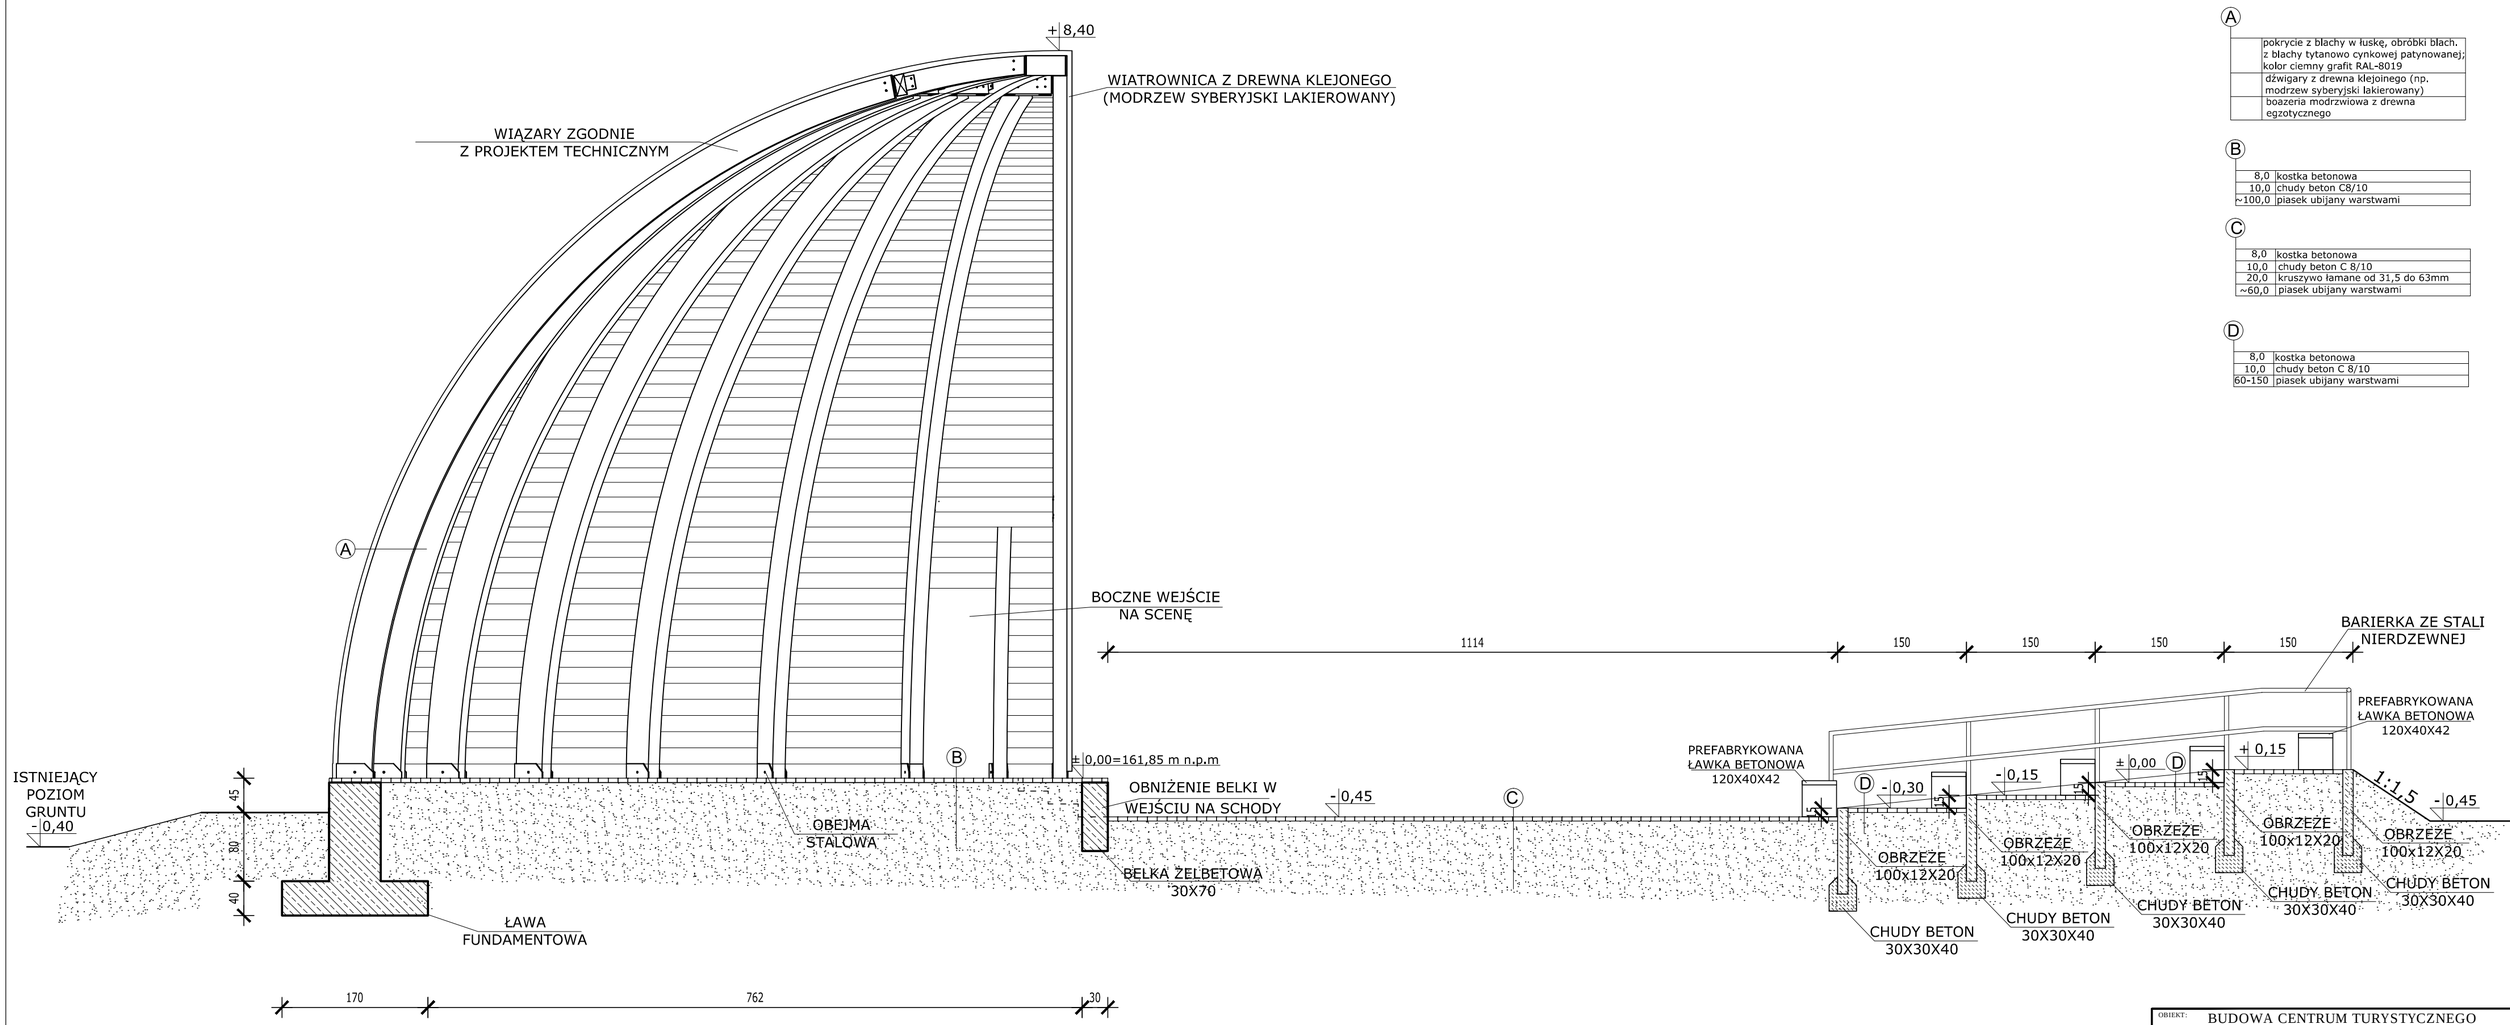

A

	pokrycie z blachy w łuskę, obróbki blach. z blachy tytanowo cynkowej patynowanej; kolor ciemny grafit RAL-8019
	dźwigary z drewna klejoinego (np. modrzew syberyjski lakierowany)
	boazeria modrzwiowa z drewna egzotycznego

B

8,0	kostka betonowa
10,0	chudy beton C8/10
~100,0	piasek ubijany warstwami

C

8,0	kostka betonowa
10,0	chudy beton C 8/10
20,0	kruszywo łamane od 31,5 do 63mm
~60,0	piasek ubijany warstwami

D

8,0	kostka betonowa
10,0	chudy beton C 8/10
60-150	piasek ubijany warstwami

OBIEKT:	BUDOWA CENTRUM TURYSTYCZNEGO W WESOŁÓWCE			
ADRES OBIEKTU:	Wesołówka, gm. Stanin, nr ewid. dz. 60/2 i 60/12 obręb geodezyjny: Wesołówka 0025			
TYTUŁ:	PRZEKRÓJ PRZEZ SCENĘ I WIDOWNIĘ		SKALA: 1:50	NUMER: A2
PROJEKTANT	SPECJALNOŚĆ	NR UPRAWNIEŃ	DATA	PODPIS
Aneta Mazur	architektura	283/LBOKK/2021	2025-03	
SPRAWDZAJĄCY Magdalena Rafalska	architektura	2/02/OL	2025-03	