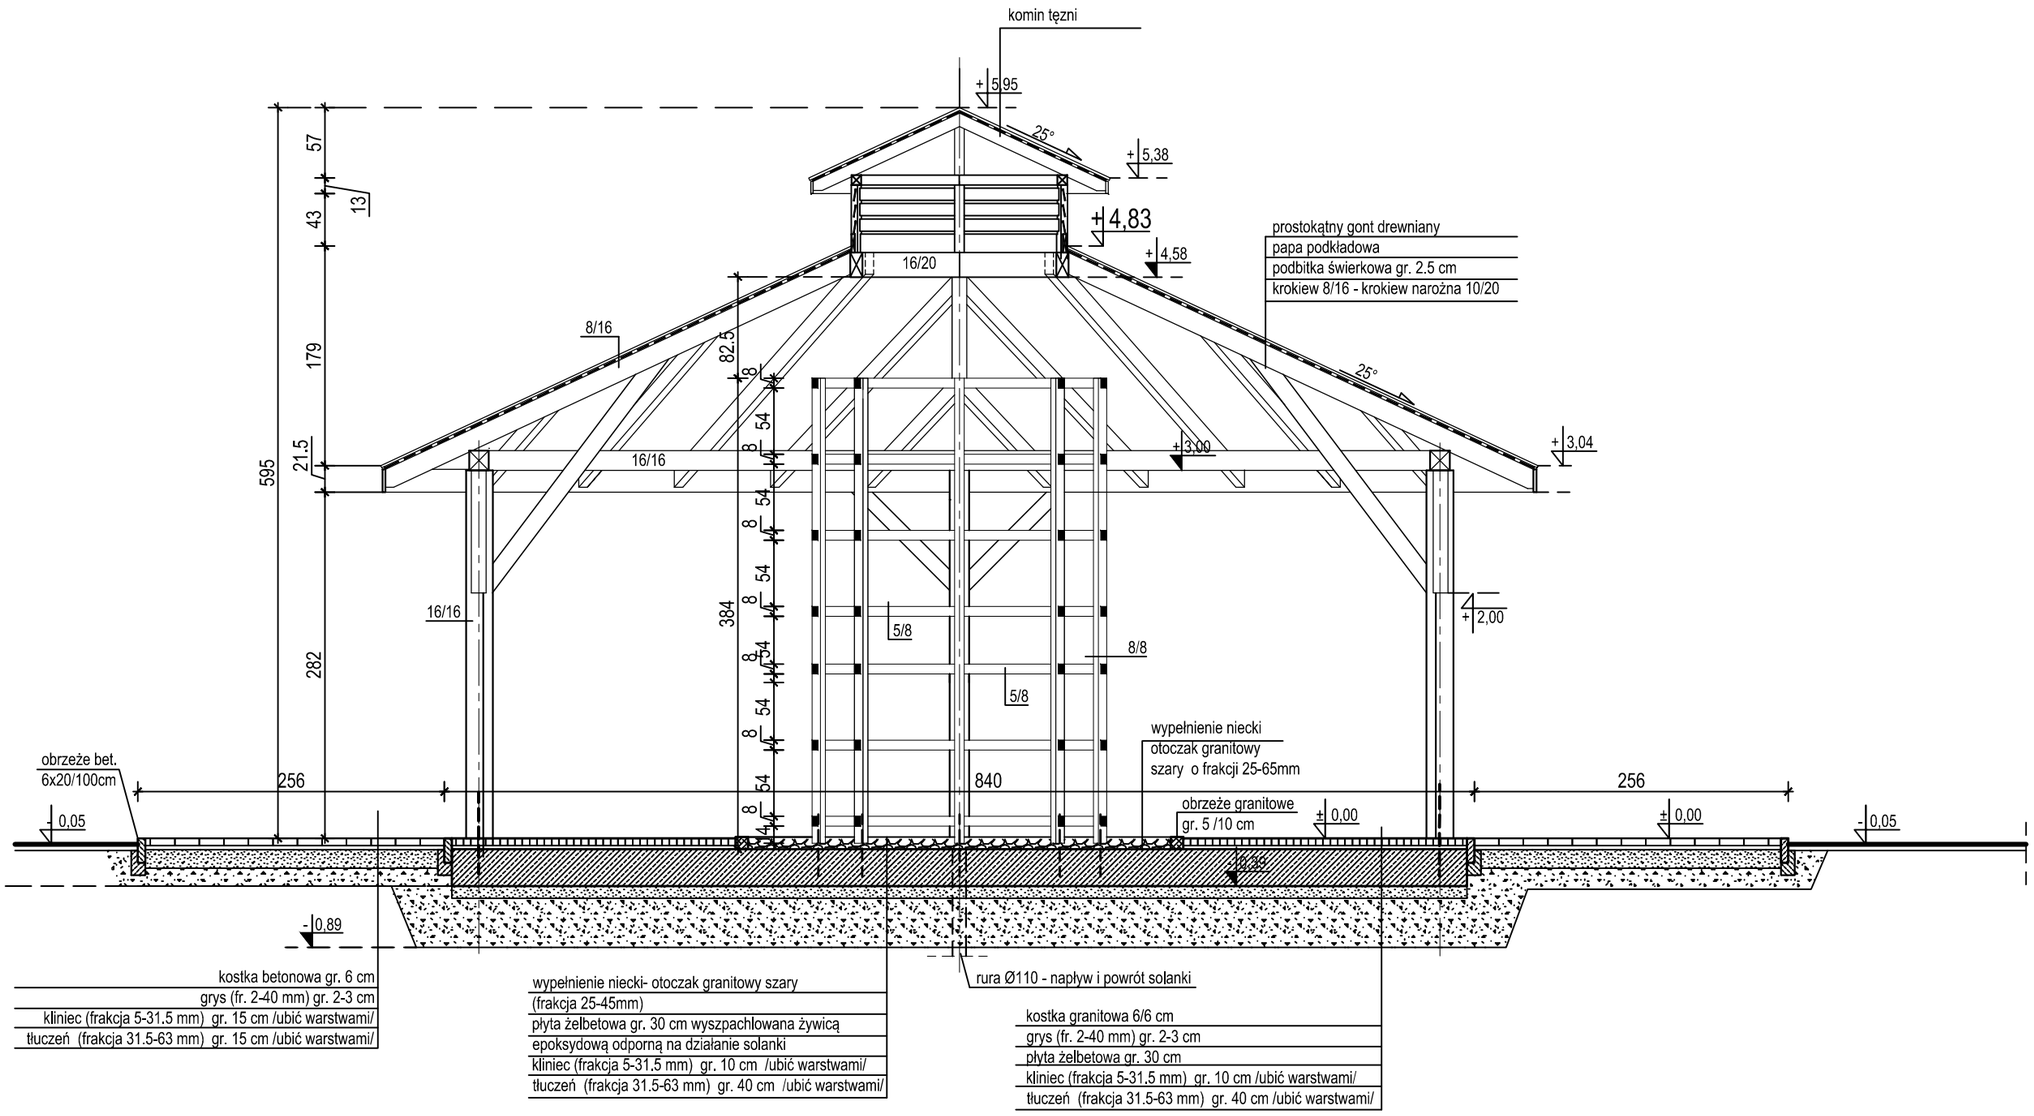

OBIEKT: BUDOWA CENTRUM TURYSTYCZNEGO W WESOŁÓWCE

ADRES OBIEKTU: Wesołówka, gm. Stanin, nr ewid. dz. 60/2 i 60/12
obręb geodezyjny: Wesołówka 0025

TYTUŁ: PRZEKRÓJ A-A TĘŻNI

SKALA: 1:50

NUMER: A9

PROJEKTANT	SPECJALNOŚĆ	NR UPRAWNIEŃ	DATA	PODPIS
Aneta Mazur	architektura	283/LBOKK/2021	2025-03	
SPRAWDZAJĄCY Magdalena Rafalska	architektura	2/02/OL	2025-03	