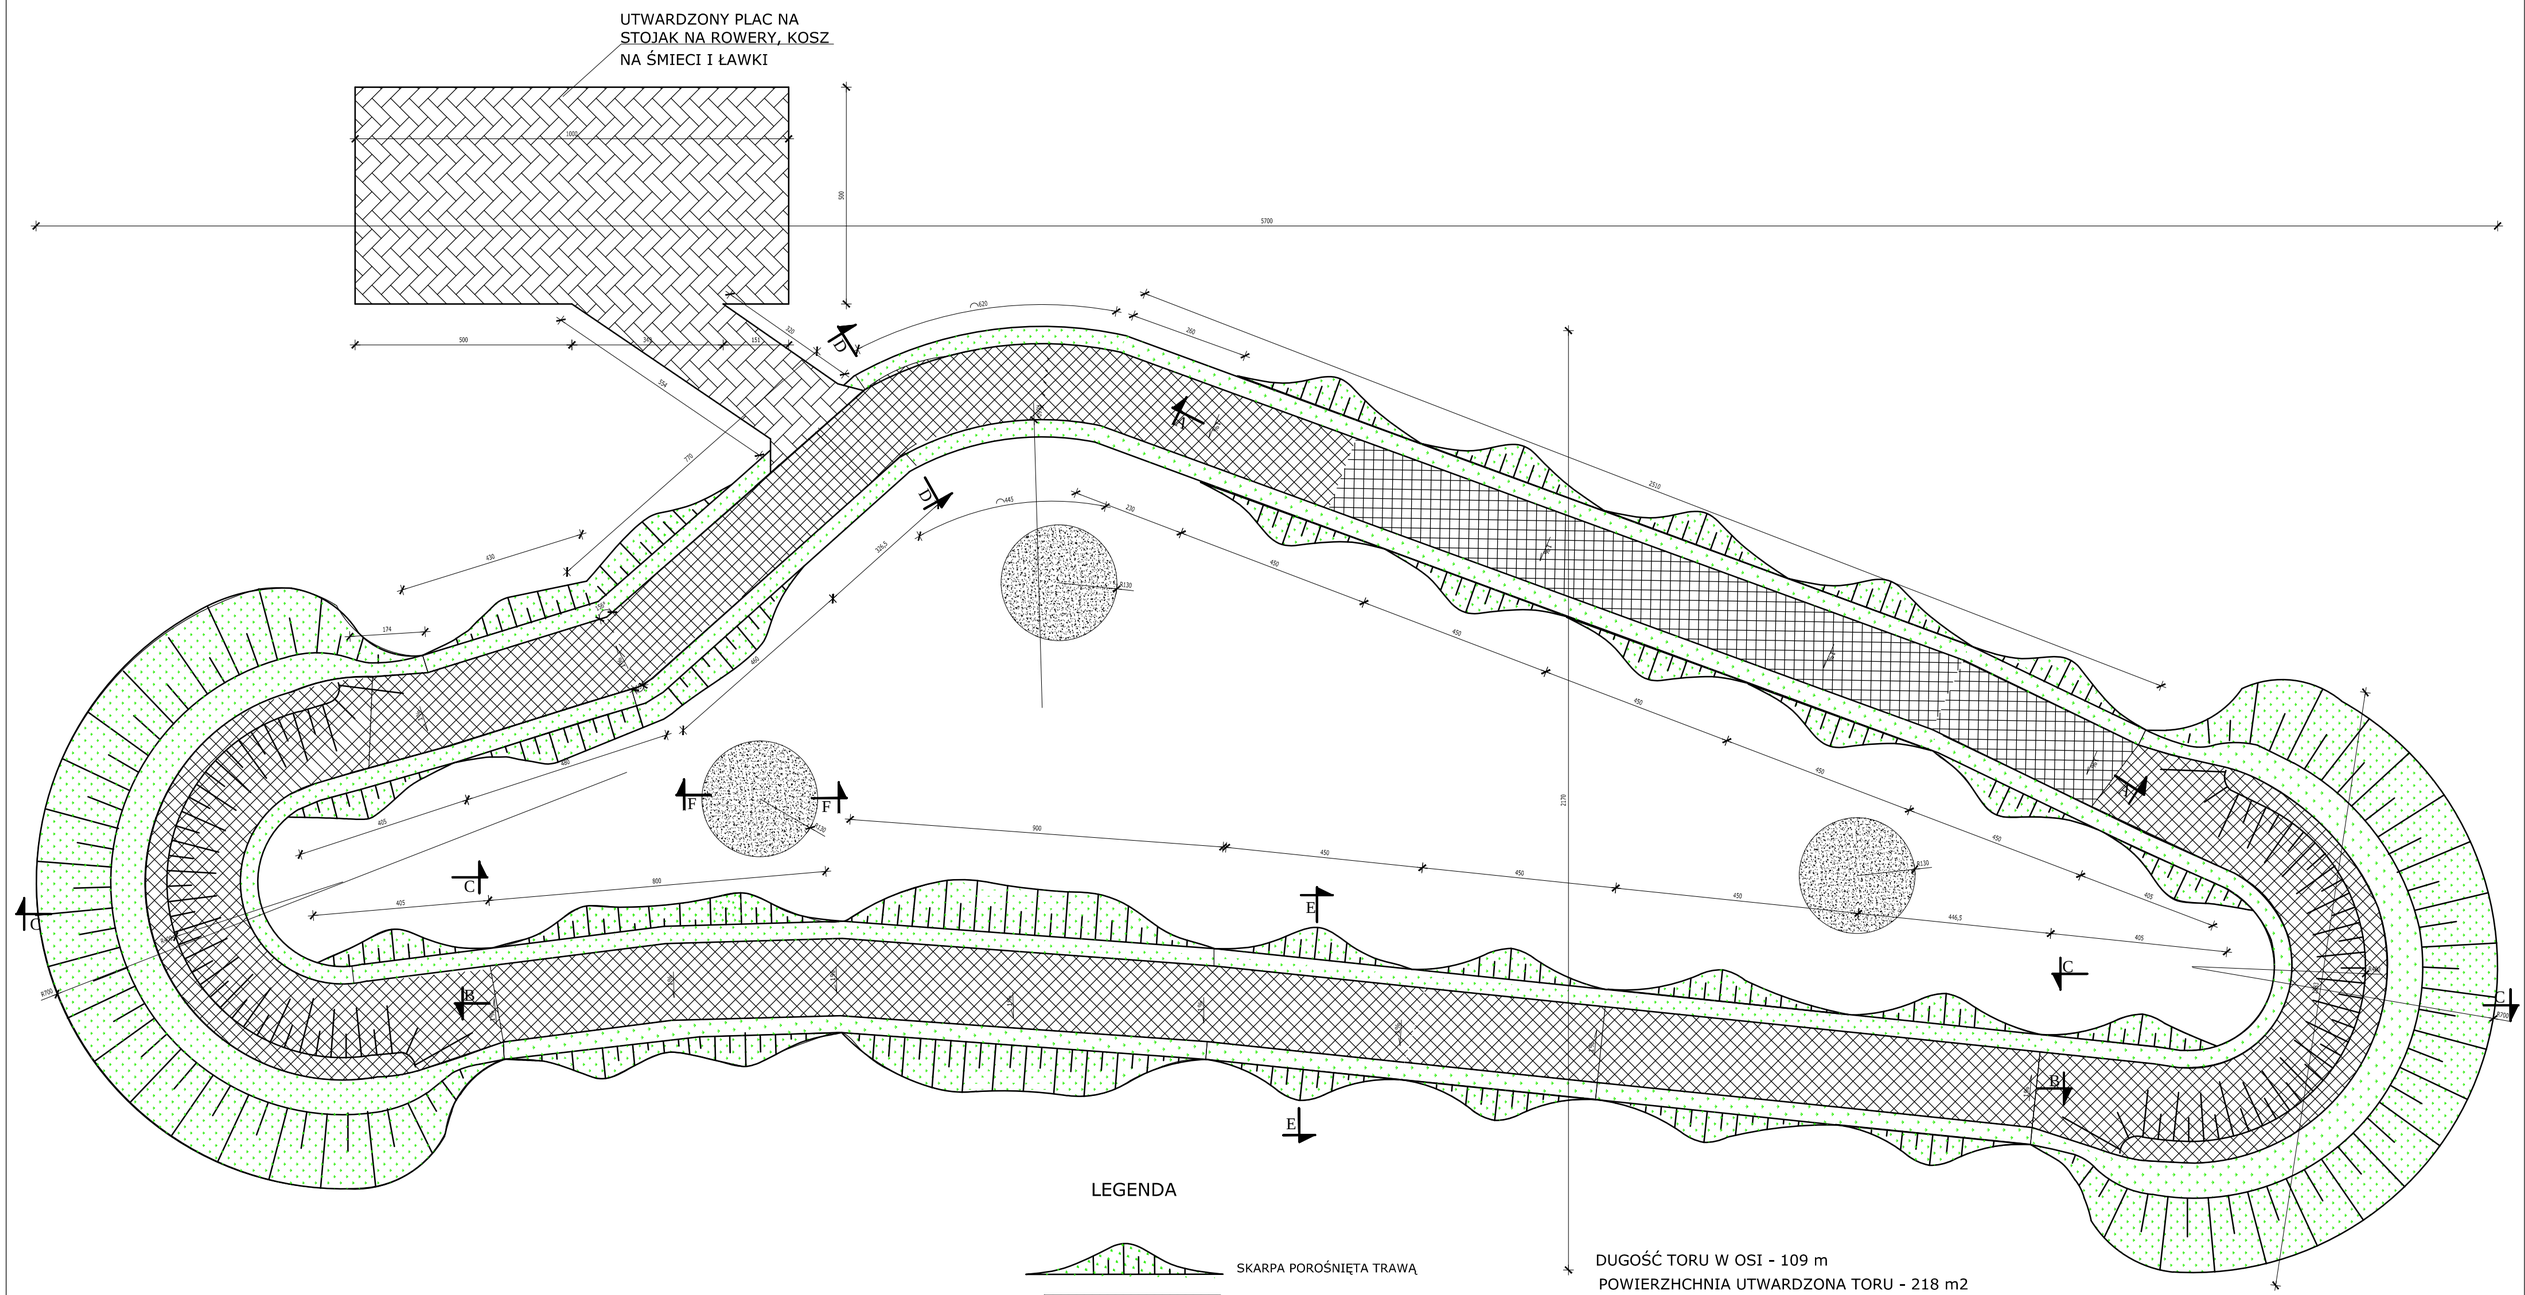

LEGENDA

- SKARPA POROŚNIĘTA TRAWĄ
- NAWIERZCHNIA ASFALTOWA
- NAWIERZCHNIA Z KOSTKI BRUKOWEJ
- NAWIERZCHNIA Z TŁUCZNIA - CHŁONNA

DUGOŚĆ TORU W OSI - 109 m
POWIERZHCHNIA UTWARDZONA TORU - 218 m2
POWIERZHCHNIA TORU Z NASYPAMI I SKARPAMI - 348 m2

OBIEKT:	BUDOWA CENTRUM TURYSTYCZNEGO W WESOŁÓWCE			
ADRES OBIEKTU:	Wesołówka, gm. Stanin, nr ewid. dz. 60/2 i 60/12 obręb geodezyjny: Wesołówka 0025			
TYTUŁ:	PUMPTRACK		SKALA: 1:100	NUMER: A5
PROJEKTANT	SPECJALNOŚĆ	NR UPRAWNIEŃ	DATA	PODPIS
Aneta Mazur	architektura	283/LBOKK/2021	2025-03	
SPRAWDZAJĄCY Magdalena Rafalska	architektura	2/02/OL	2025-03	