



SCHEMAT

"TABLICA INFORMACYJNA" skala 1:50

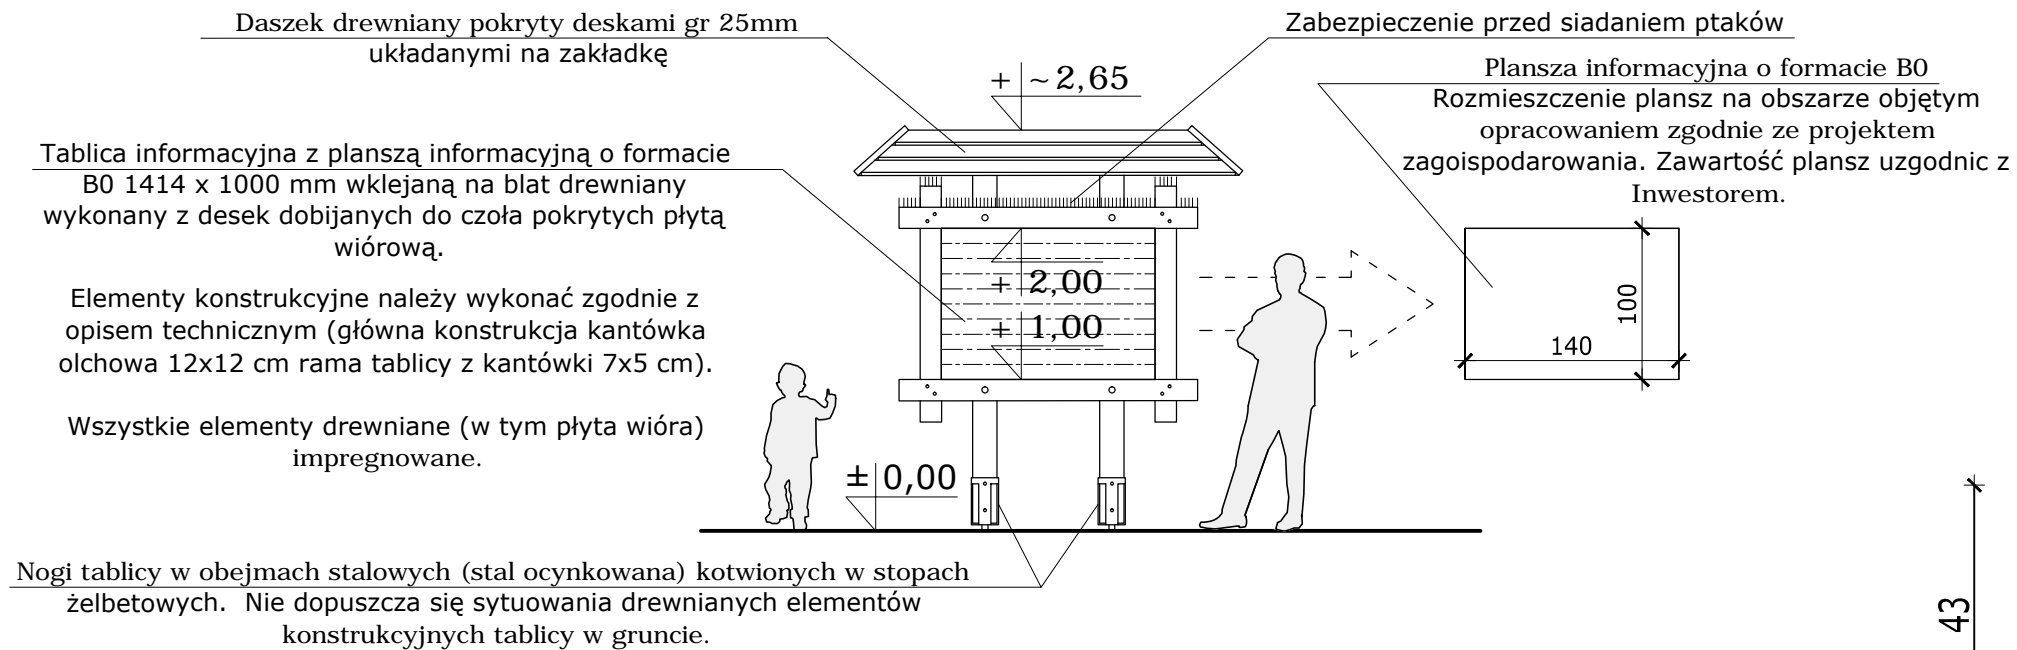

PRZEDSTAWIONE NA RYSUNKU URZĄDZENIA SĄ PRODUKTAMI SUGEROWANYMI I MOŻE NASTĄPIĆ ICH ZMIANA ZA ZGODĄ INWESTORA I POD WARUNKIEM ŻE BĘDĄ RÓWNOWAŻNE LUB LEPSZE.

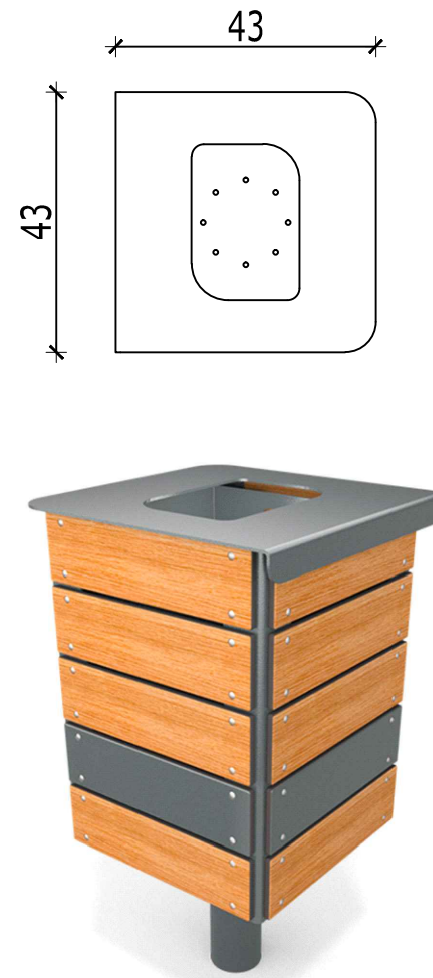

OBIEKT: BUDOWA CENTRUM TURYSTYCZNEGO				
W WESOŁÓWCE				
ADRES OBIEKTU: Wesołówka, gm. Stanin, nr ewid. dz. 60/2 i 60/12 obręb geodezyjny: Wesołówka 0025				
TYTUŁ: TABLICA INFORMACYJNA, ŁAWKA I KOSZ NA ŚMIECI			SKALA: 1:50	NUMER: A12
PROJEKTANT	SPECJALNOŚĆ	NR UPRAWNIEN	DATA	PODPIS
Aneta Mazur	architektura	283/LBOKK/2021	2025-03	
SPRAWDZAJĄCY				
Magdalena Rafalska	architektura	2/02/OL	2025-03	