


PRZEDSTAWIONE NA RYSUNKU URZĄDZENIA SĄ PRODUKTAMI SUGEROWANYMI I MOŻE NASTĄPIĆ ICH ZMIANA ZA ZGODĄ INWESTORA I POD WARUNKIEM ŻE BĘDĄ RÓWNOWAŻNE LUB LEPSZE.

STOJAK WYKONANY ZE STALI NIERDZEWNEJ, MOSTEK Z DREWNA DĘBOWEGO IMPREGNOWANEGO (KOLORYSTYKA DO UZGODNIENIA Z INWESTOREM). MOSTEK ZAMONTOWANY NA PRZYCZÓŁKACH ŻELBETOWYCH (WYLEWANYCH NA MIEJSCU LUB PREFABRYKOWANYCH)

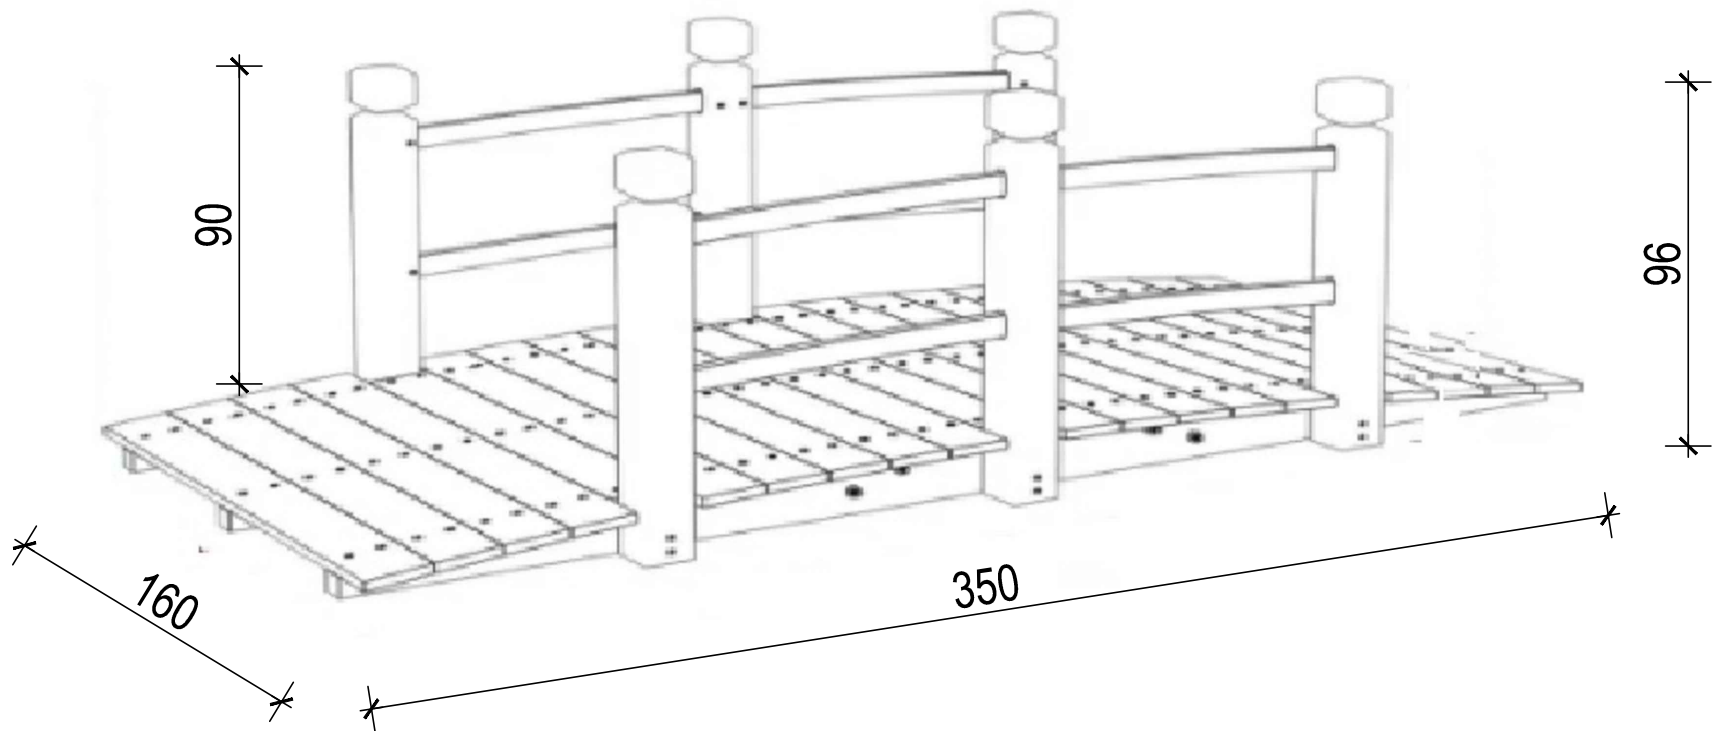

OBIEKT: BUDOWA CENTRUM TURYSTYCZNEGO W WESOŁÓWCE				
ADRES OBIEKTU: Wesołówka, gm. Stanin, nr ewid. dz. 60/2 i 60/12 obręb geodezyjny: Wesołówka 0025				
TYTUŁ: STOJAK NA ROWERY, DREWNIANY MOSTEK			SKALA: 1:50	NUMER: A13
PROJEKTANT	SPECJALNOŚĆ	NR UPRAWNIEŃ	DATA	PODPIS
Aneta Mazur	architektura	283/LBOKK/2021	2025-03	
SPRAWDZAJĄCY				
Magdalena Rafalska	architektura	2/02/OL	2025-03	